




ŘEZ AA

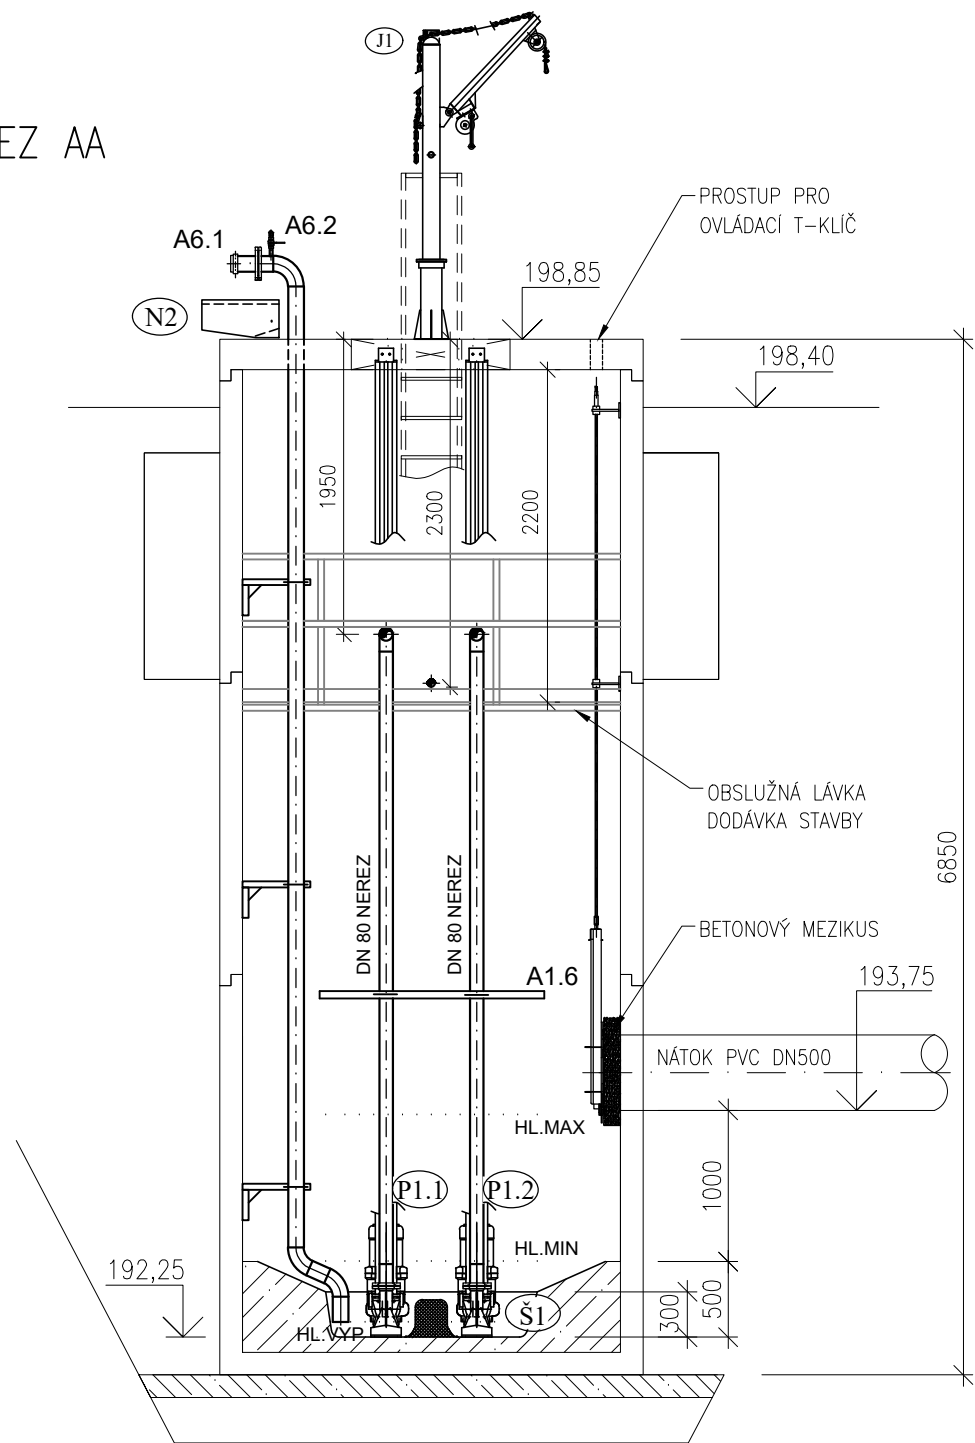

ŘEZ BB

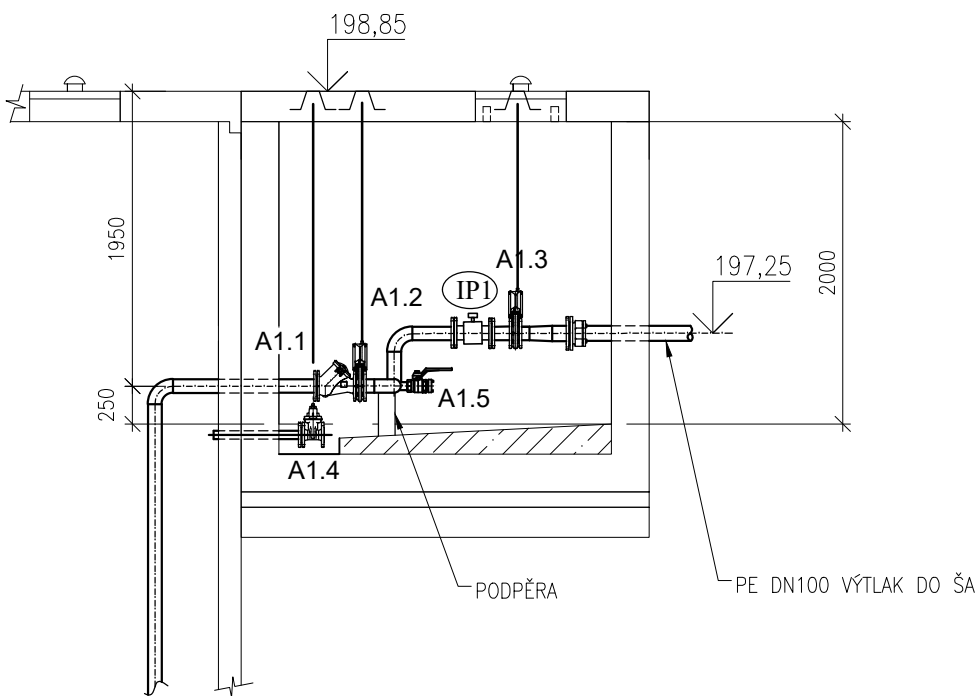

PŮDORYS

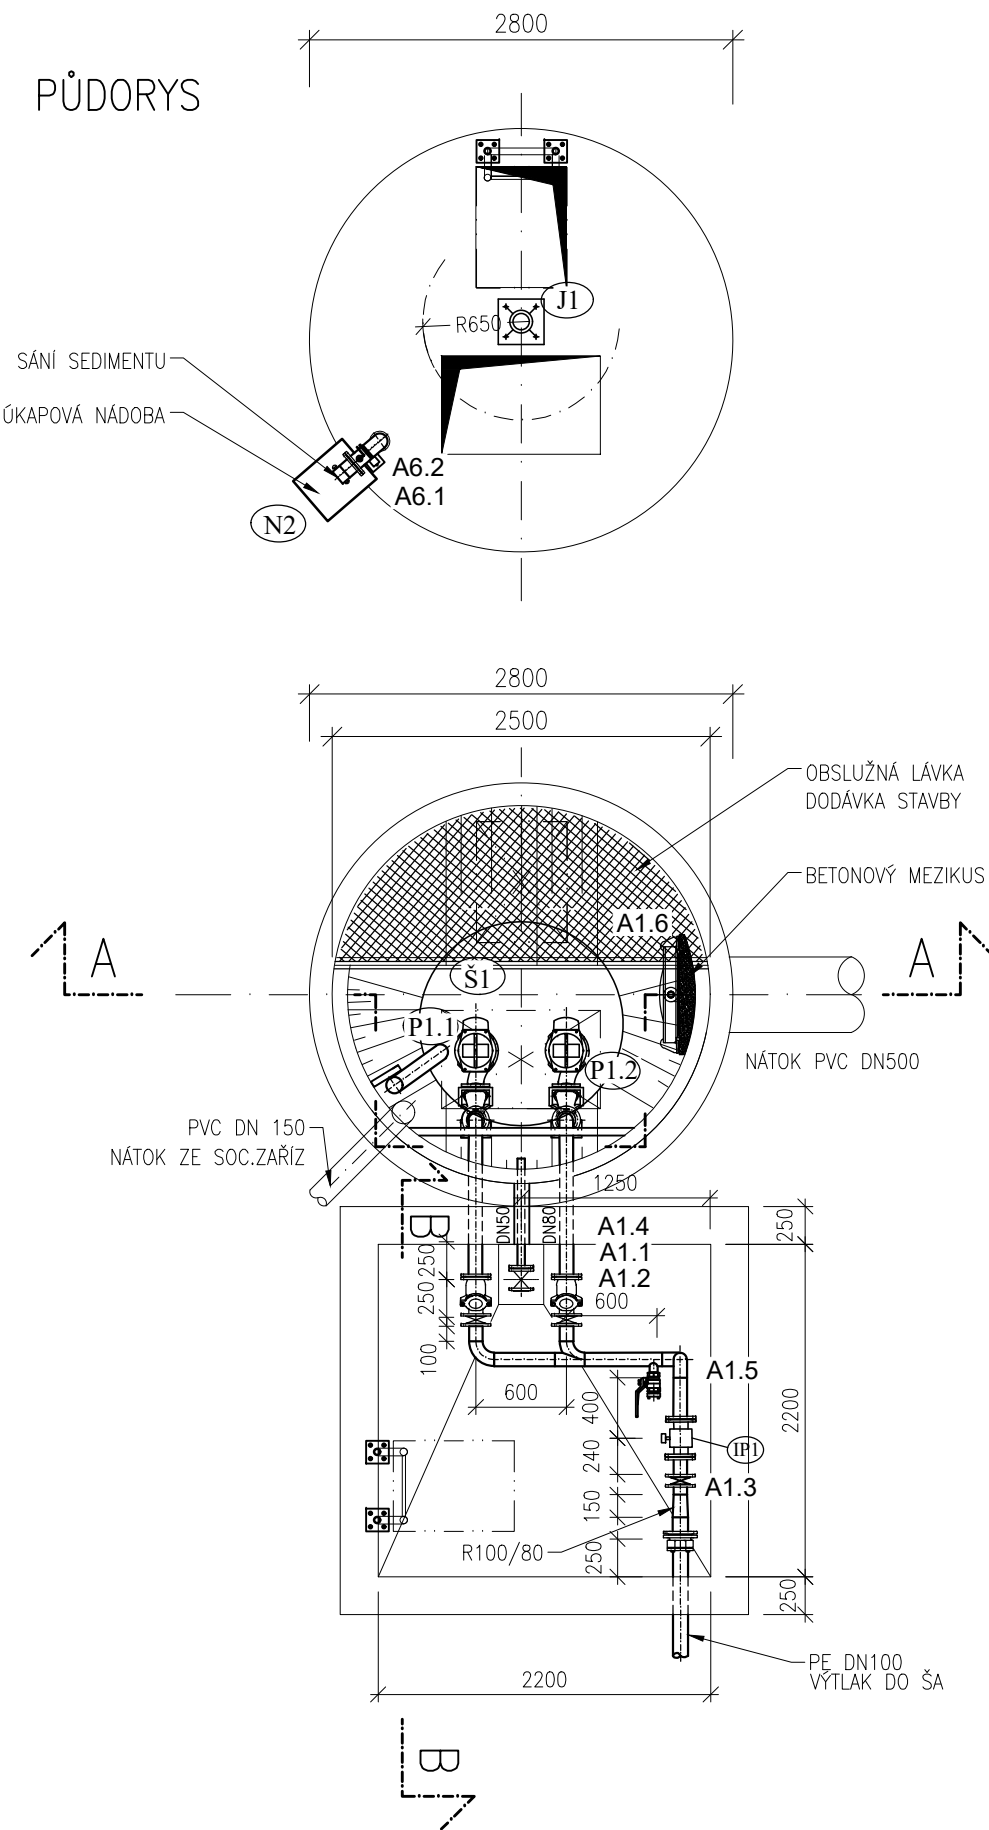

LEGENDA STROJŮ A ZAŘÍZENÍ

OZN	POPIS	MNOŽSTVÍ	PS
P1.1 P1.2	ZÁPLAVNÉ KALOVÉ ČERPADLO pro regulaci FM Q = 6,0 l/s, H= 7 m, průchodnost min.70 mm, U= 400V, P1= 2 kW, SPOUŠTĚCÍ SADA s PATKOVÝM KOLENEM	2+0 KOMPLET	PS 01 ČÍSLO
Š1	ŠACHTOVÉ DNO SE SAMOČISTĚNÍM pro instalaci dvou čerpadel	1 KOMPLET	
IP1	INDUKČNÍ PRŮTOKOMĚR DN80 pro oddělenou montáž pro rozsah měření 0-10 l/s	1x KOMPLET	
N2.1	ÚKAPOVÁ VANA S VÍKEM PRO ZACHYCENÍ A ODTAH ÚKAPU	1 KS	
J1, J1.1	JEŘÁBEK S PATKOU PRO MANIPULACI S ČERPADLY nosnost 200kg,	1x KOMPLET	

PODROBNÁ SPECIFIKACE STROJŮ A ZAŘÍZENÍ – VIZ TECHNICKÁ ZPRÁVA

LEGENDA ARMATUR


OZN	POPIS
A1.1a,b	ZPĚTNÝ KULOVÝ VENTIL DN80
A1.2a,b	DESKOVÉ ŠOUPÁTKO MEZIPŘÍRUBOVÉ DN80
A1.3	DESKOVÉ ŠOUPÁTKO MEZIPŘÍRUBOVÉ DN80
A1.4	ŠOUPÁTKO PŘÍRUBOVÉ DN50
A1.5	KULOVÝ KOHOUT DN50 S KONCOVKOU C-52
A1.6	STĚNOVÉ ŠOUPÁTKO DN500 OVLÁDÁNÍ T-KLÍČEM
A6.1	RYCHLOUZÁVĚR SAVIC S ČEPY PRO NÁPOJENÍ FEKA VOZU
A6.2	KULOVÝ KOHOUT DN20

POZNÁMKY

- 1) DOKUMENTACE PRO ZADÁNÍ STAVBY, SLOUŽÍ PRO VÝBĚR ZHOTOVITELE A VYCHÁZÍ Z OSAZENÍ TECHNOLOGICKÉHO ZAŘÍZENÍ POUŽITÉHO PROJEKTANTEM. K TOMU JE UZPŮSOBENA DISPOZICE STROJŮ, NÁVRH POTRUBNÍCH ROZVODŮ, ARMATUR A STAVEBNÍ ČÁST (SOKLY, SPÁDOVÁNÍ DNA KANÁLU ČESLÍ atd...).
- 2) ROZDÍLY POTRUBNÍCH ROZVODŮ, ARMATUR I STAVEBNÍ PŘÍPRAVENOSTI PRO KONKRÉTNÍ TYP DODANÉHO TECHNOLOGICKÉHO ZAŘÍZENÍ BUDE ŘEŠIT DALŠÍ STUPEŇ DOKUMENTACE, KTEROU JE NUTNÉ PRO REALIZACI ZPRACOVAT A ZAJIŠŤUJE JI ZHOTOVITEL STAVBY. TYTO ROZDÍLY PRO KONKRÉTNÍ TYP DODANÉHO ZAŘÍZENÍ, POKUD NENASTANOU JINÉ DŮVODY, NEBUDOU BRÁNY JAKO VÍCEPRÁCE.
- 3) PŘED ZAHÁJENÍM STAVBY JE NUTNO PROVÉST PŘESNÉ ZAMĚŘENÍ STAVBY A STÁVAJÍCÍHO TECHNOLOGICKÉHO VYSTROJENÍ – UVEDENÉ ROZMĚRY JSOU POUZE ORIENTAČNÍ.
- 4) PŘI NÁPOJOVÁNÍ NOVÝCH TRUBNÍCH ROZVODŮ NA STÁVAJÍCÍ JE NUTNÉ OVĚŘIT ROZMĚR POTRUBÍ A VRTÁNÍ STÁVAJÍCÍCH PŘÍRUB PŘED NÁKUPEM MATERIÁLU.
- 5) PROSTUPY PO OSAZENÍ POTRUBÍ VODOTĚSNĚ UTĚSNIT.
- 6) VYOBRAZENÍ STROJNÍHO VYBAVENÍ JE POUZE SCHEMATICKÉ.
- 7) VYOBRAZENÍ STROJNÍHO VYBAVENÍ DOSAZOVACÍ NÁDRŽE JE POUZE SCHEMATICKÉ. PRO JEHO ZHOTOVENÍ A ZAJIŠTĚNÍ SPRÁVNÉ FUNKČNOSTI JE NUTNÉ ZPRACOVAT VÝROBNÍ DOKUMENTACI.

2				
1				
0	PRVNÍ VYDÁNÍ	11/2023	I. ŠLAJS	M. VASTL
ZMĚNA Č.	POPIS ZMĚNY	DATUM	KONTROLOVAL	PODPIS

±0,000=198,70m n. m. – HORNÍ HRANA AKTIVAČNÍCH NÁDRŽÍ

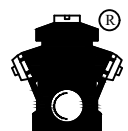VYPRACOVAL	KONTROLOVAL	ZODP. PROJ.	HIP	PROVOD inž. spol. s r.o. V Podhájí 226/28 400 01 Ústí n/L tel.: 475 201 580 provod@provod.cz http://www.provod.cz			
M. VASTL	I. ŠLAJS	Ing. P. PUCHTA	Ing. Jitka Malá				
VODOPRÁVNÍ ÚŘAD : MěÚ Litoměřice, Mírové náměstí 15/7, 412 01							
INVESTOR : Město Štětí, Mírové nám. 163, Štětí 411 08				FORMÁT	6x4	ČÍSLO PARÉ	
STAVBA: Odkanalizování sídel města Štětí Počeplice, Stračín, Radouň, Chcebuz a Brocno z toho část "Radouň ČOV a kanalizace" Chcebuz-kanalizace, Brocno-kanalizace" změna ČOV Radouň z 800 na 1100 EO D2.1– STROJNĚ TECHNOLOGICKÁ ČÁST				STUPEŇ	DZS		
				DATUM	11/2023		
				MĚŘÍTKO	1 : 50		
				kótováno v	mm		
				Č. ZAKÁZKY	220		
OBSAH: PS 01– ČERPAČÍ STANICE A FEKÁLNÍ JÍMKA STROJNÍ DISPOZICE				Č. VÝKRESU	D2.1_01.01_3.1		