


ŘEZ BB

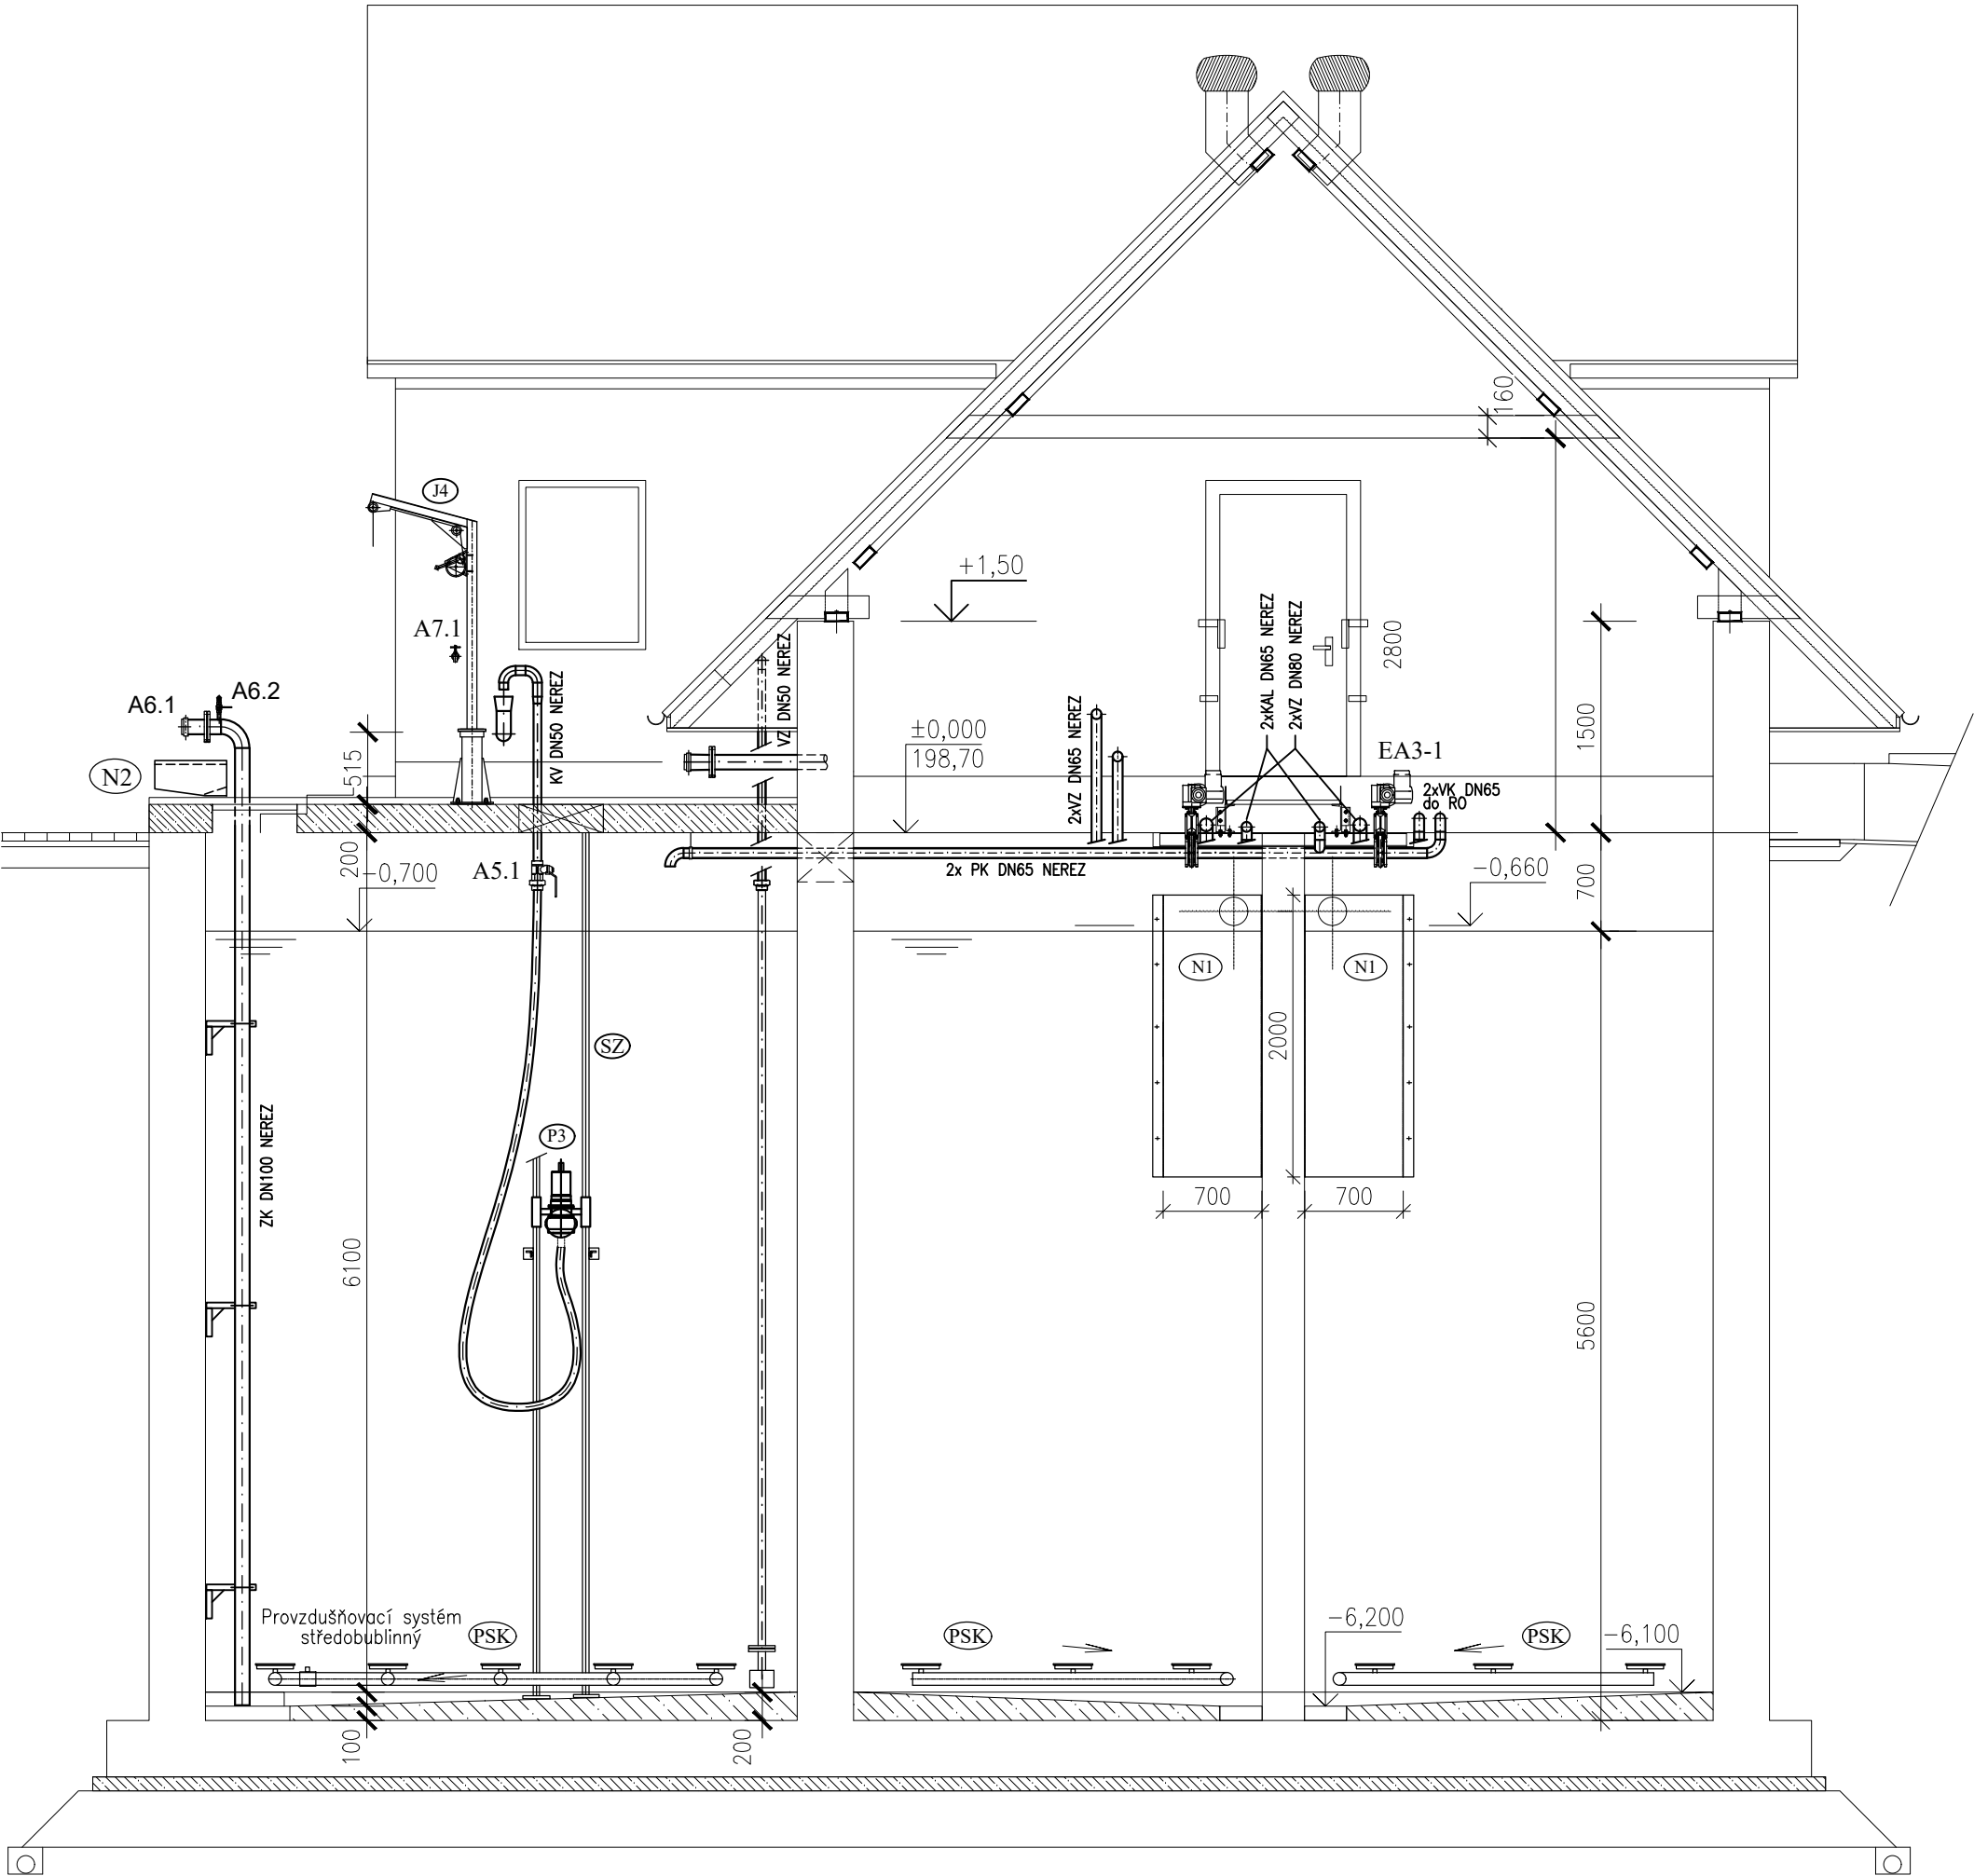


POZNÁMKY

- 1) DOKUMENTACE PRO ZADÁNÍ STAVBY, SLOUŽÍ PRO VÝBĚR ZHOTOVITELE A VYCHÁZÍ Z OSAZENÍ TECHNOLOGICKÉHO ZAŘÍZENÍ POUŽITÉHO PROJEKTANTEM. K TOMU JE UZPŮSOBENA DISPOZICE STROJŮ, NÁVRH POTRUBNÍCH ROZVODŮ, ARMATUR A STAVEBNÍ ČÁST (SOKLY, SPÁDOVÁNÍ DNA KANÁLU ČESLÍ atd...).
- 2) ROZDÍLY POTRUBNÍCH ROZVODŮ, ARMATUR I STAVEBNÍ PŘÍPRAVENOSTI PRO KONKRÉTNÍ TYP DODANÉHO TECHNOLOGICKÉHO ZAŘÍZENÍ BUDE ŘEŠIT DALŠÍ STUPEŇ DOKUMENTACE, KTEROU JE NUTNÉ PRO REALIZACI ZPRACOVAT A ZAJIŠŤUJE JI ZHOTOVITEL STAVBY. TYTO ROZDÍLY PRO KONKRÉTNÍ TYP DODANÉHO ZAŘÍZENÍ, POKUD NENASTANOU JINÉ DŮVODY, NEBUDOU BRÁNY JAKO VÍCEPRÁCE.
- 3) PŘED ZAHÁJENÍM STAVBY JE NUTNO PROVÉST PŘESNÉ ZAMĚŘENÍ STAVBY A STÁVAJÍCÍHO TECHNOLOGICKÉHO VYSTROJENÍ – UVEDENÉ ROZMĚRY JSOU POUZE ORIENTAČNÍ.
- 4) PŘI NAPOJOVÁNÍ NOVÝCH TRUBNÍCH ROZVODŮ NA STÁVAJÍCÍ JE NUTNÉ OVĚŘIT ROZMĚR POTRUBÍ A VRTÁNÍ STÁVAJÍCÍCH PŘÍRUB PŘED NÁKUPEM MATERIÁLU.
- 5) PROSTUPY PO OSAZENÍ POTRUBÍ VODOTĚSNĚ UTĚSNIT.
- 6) VYOBRAZENÍ STROJNÍHO VYBAVENÍ JE POUZE SCHEMATICKÉ
- 7) VYOBRAZENÍ STROJNÍHO VYBAVENÍ DOSAZOVACÍ NÁDRŽE JE POUZE SCHEMATICKÉ. PRO JEHO ZHOTOVENÍ A ZAJIŠTĚNÍ SPRÁVNÉ FUNKČNOSTI JE NUTNÉ ZPRACOVAT VÝROBNÍ DOKUMENTACI.

2					
1					
0			11/2023	I. ŠLAJS	M. VASTL
ZMĚNA Č.			DATUM	KONTROLOVAL	PODPIS

±0,000=198,70m n. m. – HORNÍ HRANA AKTIVAČNÍCH NÁDRŽÍ

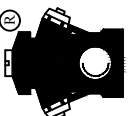VYPRACOVAL KONTROLOVAL ZODP. PROJ. HIP				PROVOD inž. spol. s r.o. V Podhájí 226/28 400 01 Ústí n/L tel.: 475 201 580 provod@provod.cz http://www.provod.cz 			
Ing. M. HAVLATA Ing. Jiřka Malá Ing. P. PUCHTA Ing. Jiřka Malá				FORMAT 2xA4			
   				STUPEŇ DZS			
VODOPRÁVNÍ ÚŘAD : MěÚ Litoměřice, Mírové náměstí 15/7, 412 01				DATUM 11/2023			
INVESTOR : Město Štětí, Mírové nám. 163, Štětí 411 08				MĚŘÍTKO 1 : 50			
STAVBA: Odkanalizování sídel města Štětí Počepice, Stračí, Radouň, Chcebus a Brocno z toho část "Radouň čOV a kanalizace", Chcebus-kanalizace, Brocno-kanalizace", změna čOV Radouň z 800 na 1100 EO				kótováno v mm			
D2.1 – STROJNĚ TECHNOLOGICKÁ ČÁST				Č. ZAKÁZKY 220			
OBSAH: PS 02-05 – OBJEKT ČOV STROJNÍ DISPOZICE – ŘEZ BB				Č. VÝKRESU D2.1_01.01_3.4			