




ŘEZ A-A'

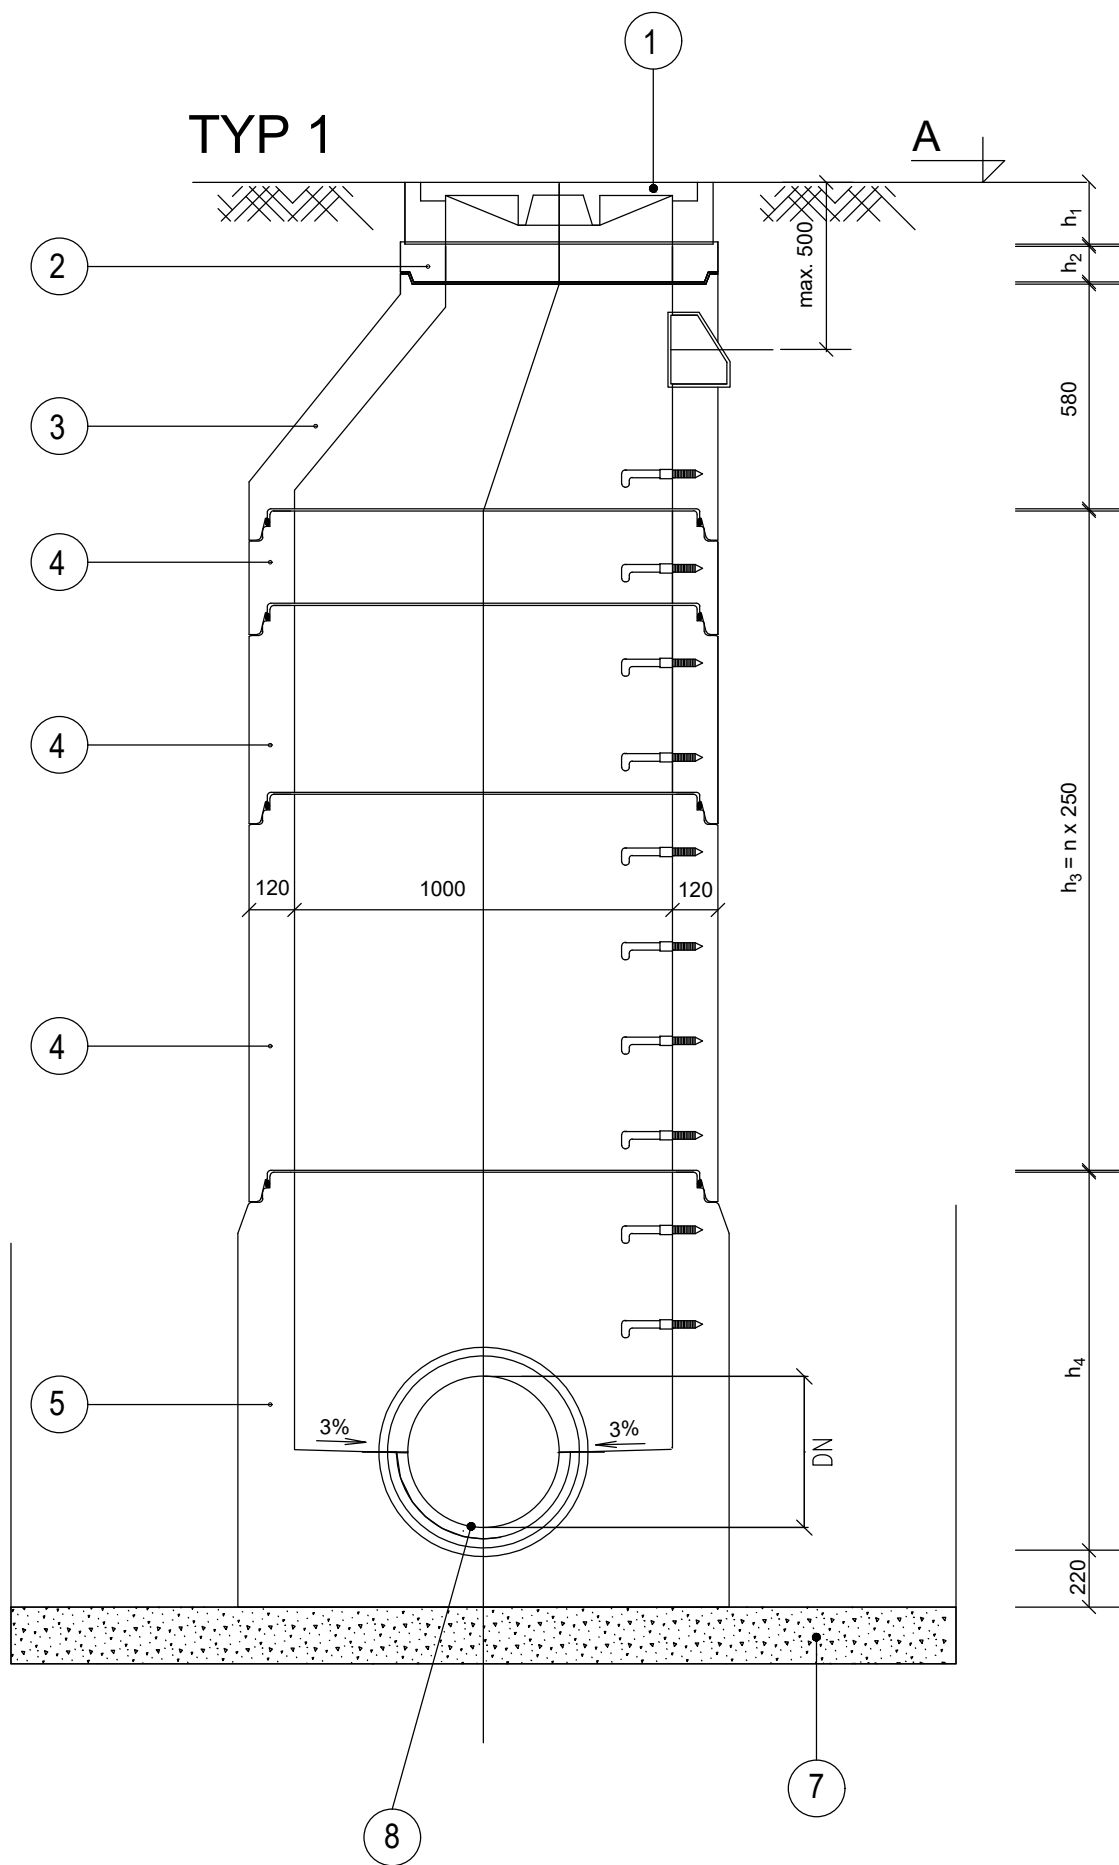


ÚPRAVA ZHLAVÍ VE VOZOVCE
A ZPEVNĚNÝCH PLOCHÁCH

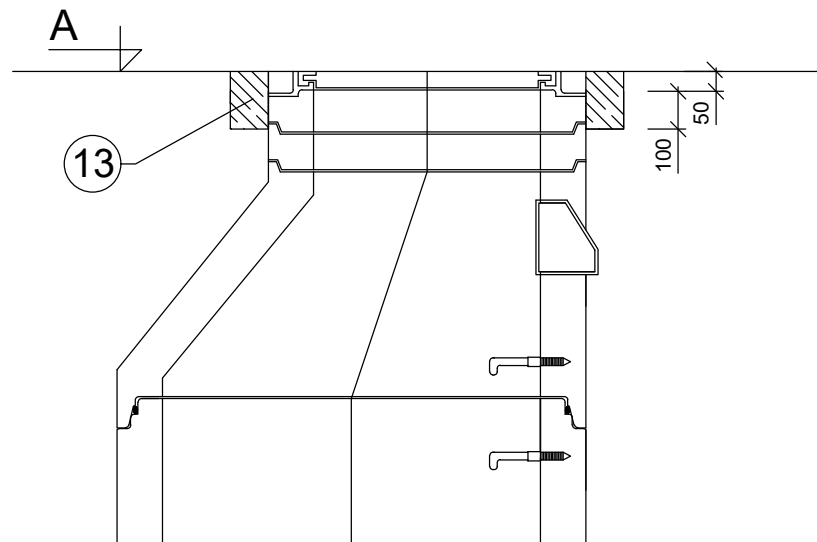


ÚPRAVA ZHLAVÍ V NEZPEVNĚNÝCH PLOCHÁCH
V INTRAVILÁNU - VYTAŽENÍ ZHLAVÍ 150 MM NAD TERÉN

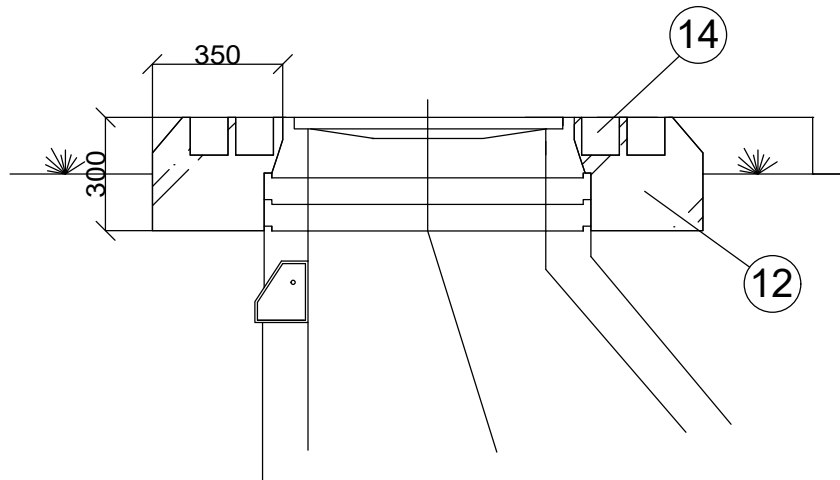

ÚPRAVA ZHLAVÍ V NEZPEVNĚNÝCH PLOCHÁCH
V INTRAVILÁNU - ZHLAVÍ ZAROVNANÉ S TERÉMEM

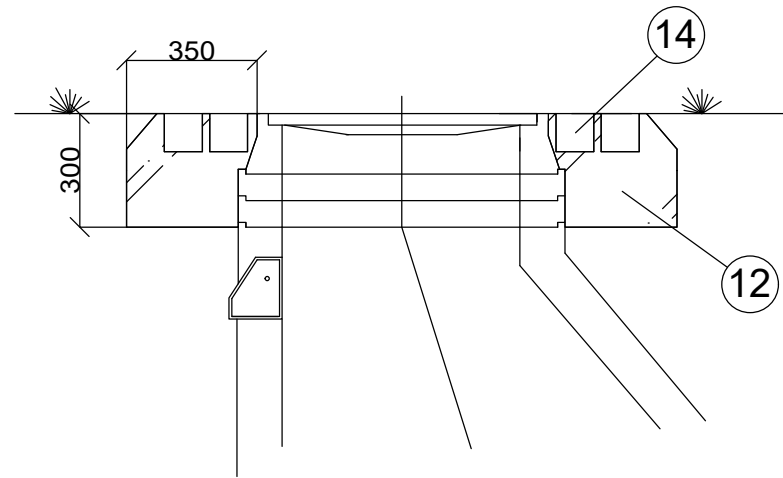

ÚPRAVA ŠACHTY S PROTIZÁPACHOVÝM FILTREM

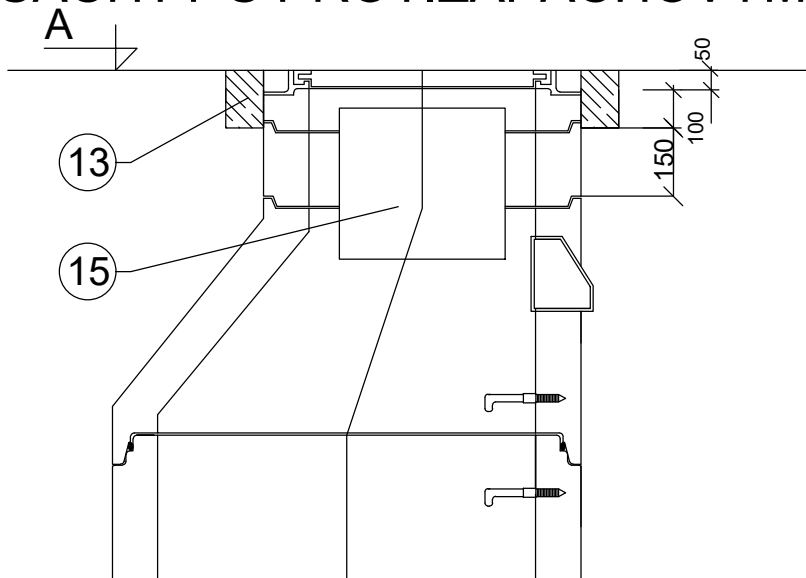

LEGENDA

① ŠACHTOVÝ POKLOP LITINOVÝ - TŘÍDA D 400, $h_f=160\text{mm}$
(V NEZPEV. PLOCHÁCH - POKLOP - TŘÍDA B 125, $h_f=125\text{mm}$),
CELOLITINOVÉ VÍKO BEZ VENTILACE

② VYROVNÁVACÍ PRSTENEC : TBW-Q.1 63/6 $h_2=60\text{ mm}$
TBW-Q.1 63/8 $h_2=80\text{ mm}$
TBW-Q.1 63/10 $h_2=100\text{ mm}$

③ ŠACHTOVÝ KÓNUS S HRDLEM : TBS-Q.1 100-63/58

④ ŠACHTOVÁ SKRUŽ S HRDLEM : TBS-Q.1 100/25
TBS-Q.1 100/50
TBS-Q.1 100/100

⑤ KOMPAKTNÍ ŠACHTOVÉ DNO

DN	150	200	250	300	400	500	600
h_4	600	600	600	800	800	1000	1000

⑦ LOŽE VÝKOPU - ŠTĚRKOPÍSKOVÝ PODSYP

⑧ PŮLŽÁBEK VÝŠKY 1/2 DN, MATERIÁL BUDE POUŽIT DLE
MATERIÁLU POTRUBÍ KANALIZACE

⑫ OBETONOVÁNÍ, BETON ČSN EN 206-1 C20/25

⑬ TVRZENÝ BETON A SPÁROVACÍ PÁSKA

⑭ DLAŽEBNÍ ŽULOVÁ KOSTKA 100 X 100 MM

⑮ PROTIZÁPACHOVÝ FILTR



POZNÁMKA

-SKRUŽE I ŠACHTOVÁ DNA JSOU DODÁVÁNY VČETNĚ OCELOVÝCH STUPADEL S PE POVLAKEM DIN 19555

-VODOTĚSNOST SPÁR MEZI SKRUŽEMI ZAJIŠŤUJE PRYŽOVÉ TĚSNĚNÍ

-NAPOJENÍ TRUB KANALIZACE DO ŠACHTOVÉHO DNA BUDE VODOTĚSNÉ

-ŠACHTY BUDOU PRAVIDELNĚ Z BETONU ODOLNÉHO PROTI SÍRANOVÉ AGRESIVITĚ A3

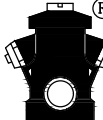 VYPRACOVAL		KONTROLOVAL		ZODP. PROJ.		HIP		PROVOD inž. spol. s r.o. V Podhájí 226/28 400 01 Ústí n/L tel.: 475 201 580 provod@provod.cz http://www.provod.cz 			
Radka MRKÁČKOVÁ		Ing.J.Malá		Ing. P. PLICHTA		Ing.J.Malá					
											
VODOPRAVNÍ ÚŘAD : MeÚ Litoměřice, Mírové náměstí 15/7, 412 01											
INVESTOR : Město Štětí, Mírové nám. 163, Štětí 411 08								FORMÁT		5x4	ČÍSLO PARÉ
STAVBA: Odkanalizování sídel města Štětí Počeplice, Stračí, Radouň, Chcebuz a Brocno								STUPEŇ		DPS	
								DATUM		09/2023	
								MĚŘÍTKO		1:20	
								kótováno v		mm	
OBSAH:								Č. ZAKÁZKY		220	D.1.04.01
VZOROVÝ VÝKRES - PREFABRIKOVANÁ ŠACHTA								Č. VÝKRESU			