


1 VZOROVÝ PŘÍČNÝ ŘEZ 1:50

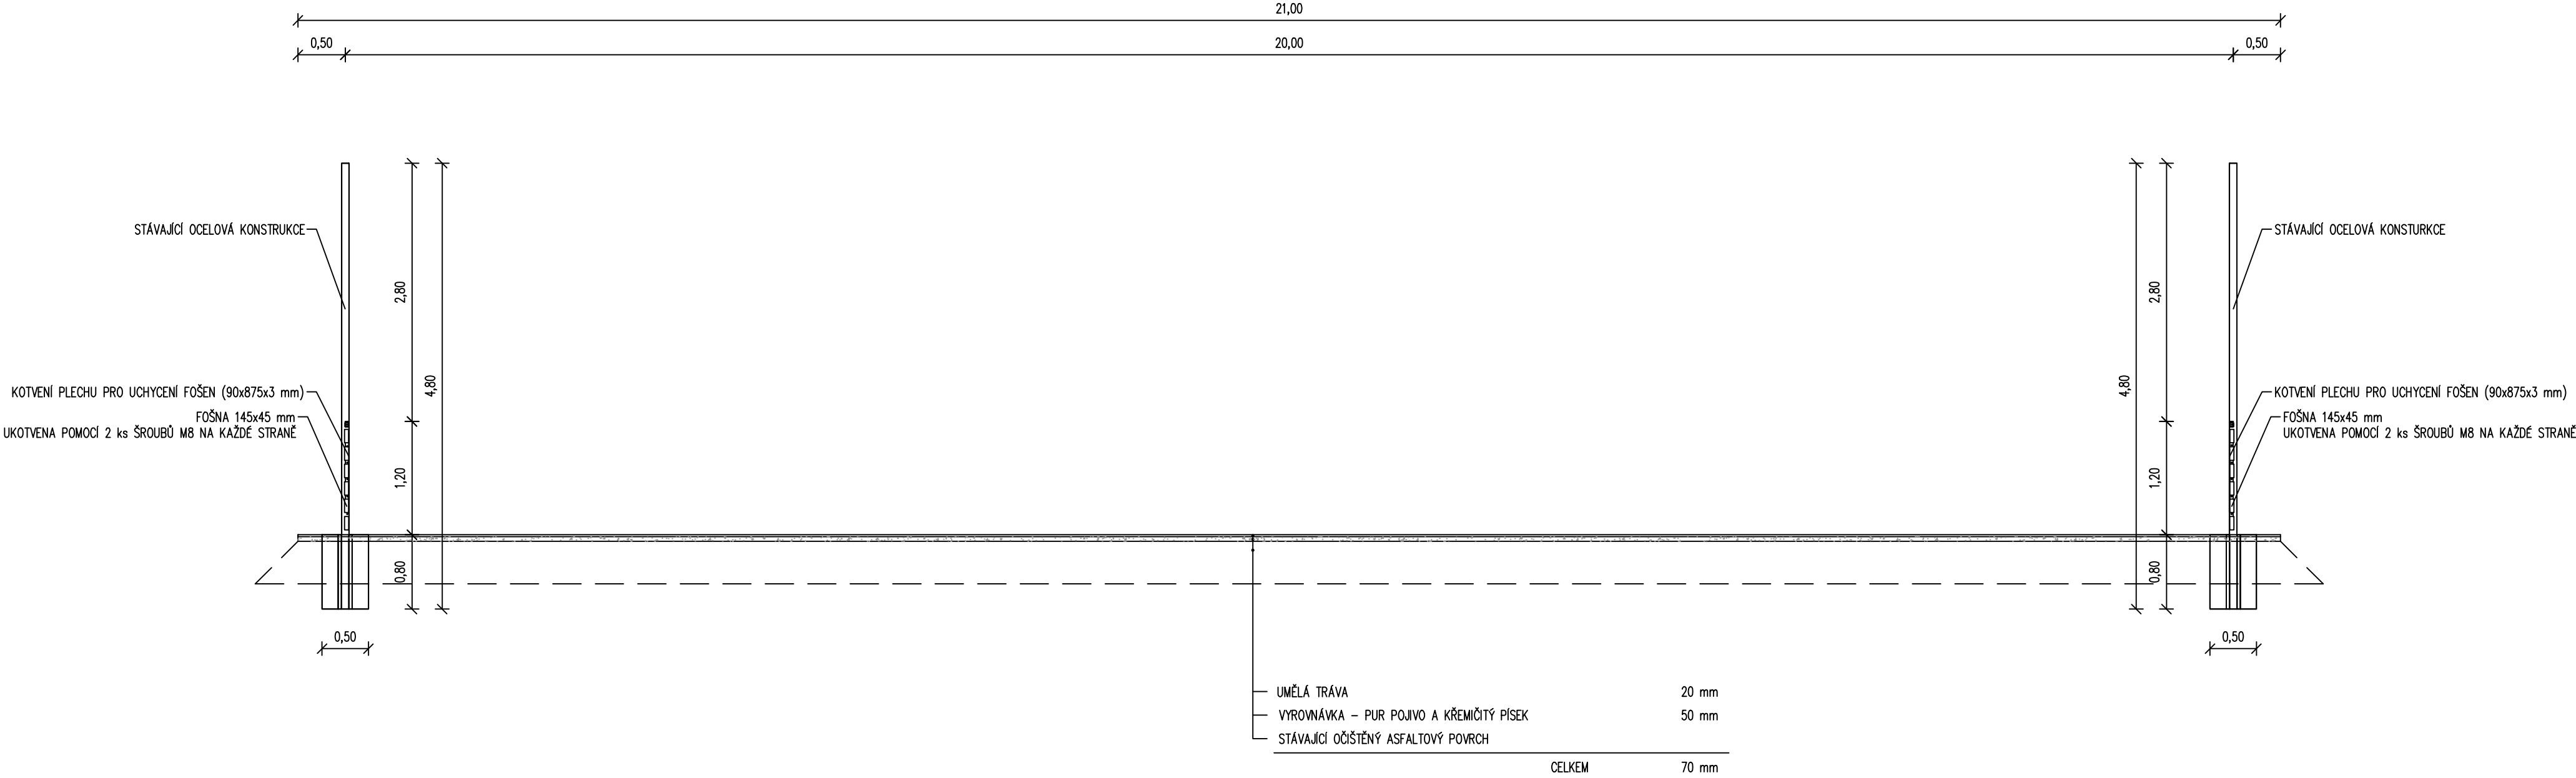

- UMĚLÁ TRÁVA:
- VYSOCE KVALITNÍ UMĚLÁ TRÁVA S VÝŠKOU VLASCE 20 mm S HUSTĚ VŠITÝM KROUCENÝM, ODOLNÝM VLASCEM (celkem 35 280 počet vpichů/m2)
 - VYROBENO Z PE-M VLÁKNA 8000 DTEX, SE ZVÝŠENOU ODOLNOSTÍ
 - CELKOVÁ HMOTNOST 2670 g/m2

- POKLÁDKA UMĚLÉHO TRÁVNÍKU – plocha 882 m2:
- PLOŠNÉ ČIŠTĚNÍ PODKLADU (ASFALTOVÝ POVRCH) A PŘÍPRAVA NA POKLÁDKU
 - VRTÁNÍ DRENÁŽNÍCH OTVORŮ V POČTU 3 ks/m2 (CELKEM 2646 ks) PŘES ASFALT AŽ DO DRENÁŽNÍHO PODLOŽÍ
 - OPRAVA ASFALTOVÉHO POVRCHU – VYSTĚRKOVÁNÍ NEROVNOSTÍ PUR POJIVEM A KŘEMIČITÝM PÍSKEM
 - POLOŽENÍ UMĚLÉHO TRÁVNÍKU
 - LAJNOVÁNÍ NA VYBRANÉ MÍČOVÉ HRÝ
 - APLIKACE ZDRAVOTNĚ NEZÁVADNÉHO PROPRANÉHO KŘEMIČITÉHO PÍSKU (VSYP 15kg/m2)
 - PŘEKARTÁČOVÁNÍ A ZAPRAVENÍ PÍSKU DO UMĚLÉ TRÁVY

- OPLOCENÍ – DESKOVÝ MANTINEL + BEZUZLOVÁ SÍŤ:
- UKOTVENÍ MANTINELU I SÍŤE NA STÁVAJÍCÍ OCELOVOU KONSTRUKCI
 - MANTINEL DO VÝŠKY 120 cm
 - MANTINEL JE SLOŽEN ZE SMRKOVÝCH FOŠEN 0 tl. 40 mm. FOŠNY MANTINELU BUDOU ŘEZÁNY NA 45 mm, NÁSLEDNĚ VYSUŠENY, HOBLOVÁNY, ČELNÍ HORNÍ HRANY BUDOU FRÉZOVÁNY DO OBLOUKU. FOŠNY BUDOU OPATŘENY 2x OCHRANNÝM NÁTĚREM V HNĚDÉ BARVĚ
 - BEZUZLOVÁ SÍŤ, OKA 45x45 mm, tl. 5 mm, BARVA ČERNÁ, NAPÍNAČÍ LANKA 5 mm

VYPRACOVAL:	ZODP.PROJEKT.	KRESLIL:	VED.PROJEKCE	NELL PROJEKT s. r. o. kvítková 3687 760 01 Zlín			
Ing.Iva Svačinová	Ing. Karel Kuchař	Ing.Iva Svačinová	Zuzana Kuchařová				
KRAJ: OLOMOUCKÝ		KAT. ÚZEMÍ: VELKÁ U HRANIC		FORMÁT	8xA4		
STAVEBNÍK:MĚSTO HRANICE				DATUM	7/2024		
AKCE: VÍCEÚČELOVÉ HŘIŠTĚ, HRANICE III - VELKÁ				STUPEŇ	DPS		
				ZAKÁZK. ČÍSLO	-		
OBSAH: VZOROVÝ PŘÍČNÝ ŘEZ				MĚŘÍTKO: 1:50	ČÍSLO VÝKRESU A.4.		