
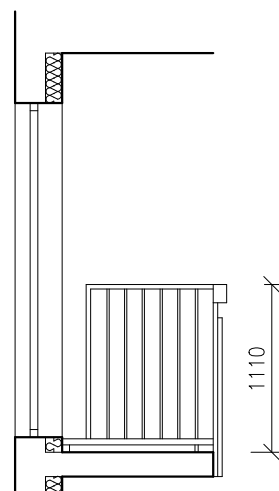
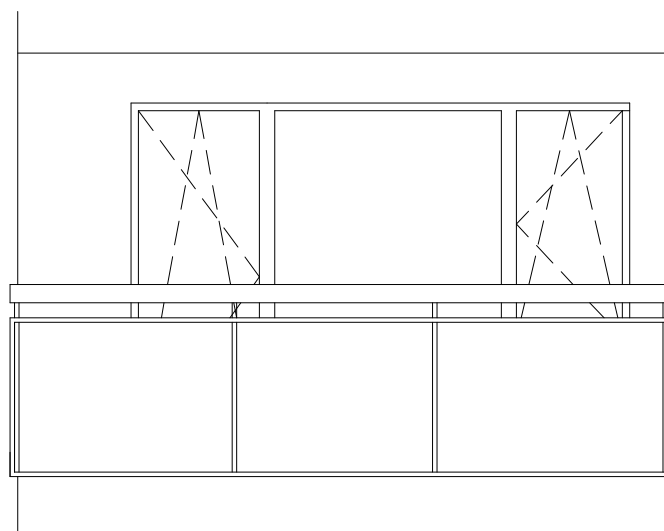
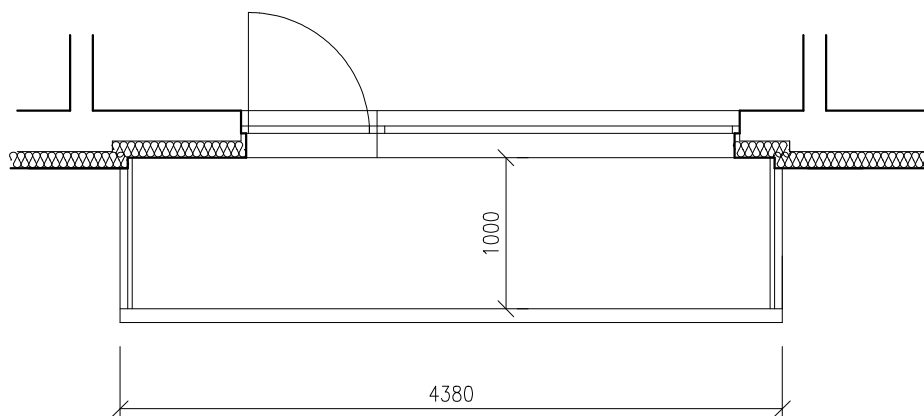


KURSKÁ 2 Z ULICE: 1 SLOUPEC PO 8 BALKONECH  
 KURSKÁ 2 ZE DVORA: 1 SLOUPEC PO 8 BALKONECH  
 KURSKÁ 4 ZE DVORA: 3 SLOUPCE PO 8 BALKONECH  
 KURSKÁ 6 ZE DVORA: 3 SLOUPCE PO 8 BALKONECH  
 KURSKÁ 8 ZE DVORA: 3 SLOUPCE PO 8 BALKONECH  
 KYJEVSKÁ 1 ZE DVORA: 1 SLOUPEC PO 8 BALKONECH  
 KYJEVSKÁ 3 ZE DVORA: 1 SLOUPEC PO 8 BALKONECH

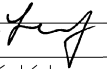

|   |                                 |   |                    |
|---|---------------------------------|---|--------------------|
| Projektant<br>Ing. Šlanhof   | Vypracoval<br>Ing. Šlanhof      |  Ing. Jiří ŠLANHOF<br>Olomučany 188, 679 03 Olomučany<br>projekty a inženýrská činnost |                    |
| Místo stavby: Brno–Starý Lískovec                                                                               | Stav. úřad: Brno–Starý Lískovec |   |                    |
| Stavebník: Statutární město Brno, Městská část Brno – Starý Lískovec<br>Oderská 4, 625 00 Brno – Starý Lískovec |                                 | Formát:   | A4                 |
|   |                                 | Datum:   | 02/2014            |
| Název akce: <b>Výměna zábradlí a zasklení balkonů bytových domů Kurská 2, 4, 6, 8, Kyjevská 1, 3 v Brně</b>     |                                 | Účel PD:   | RPD                |
|   |                                 | Zakázkové č.:   |                    |
| Balkon typ 1 stávající stav                                                                                     |                                 | Měřítko: 1:50   | Výkres č.: D.1.2.1 |