
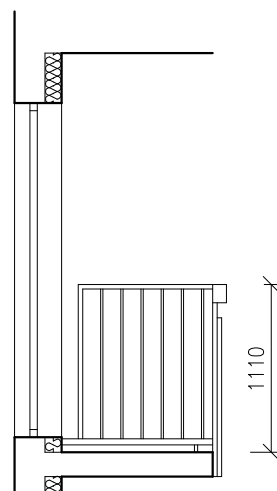
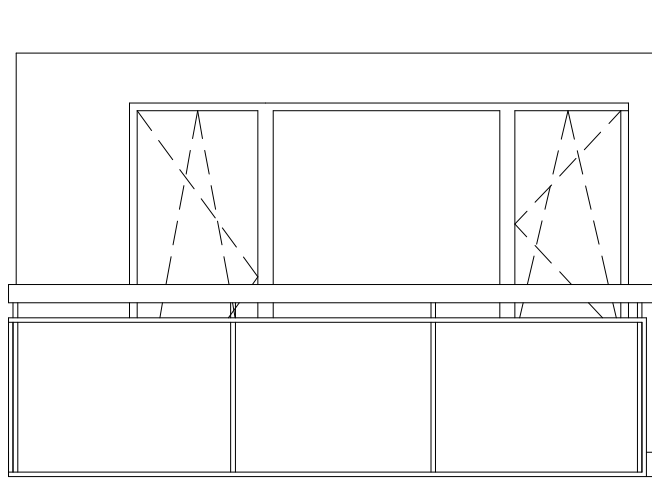
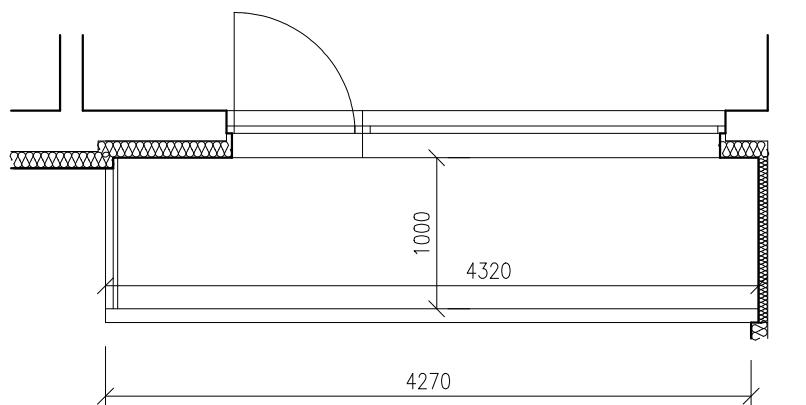


KURSKÁ 8 Z ULICE: 1 SLOUPEC PO 8 BALKONECH

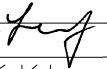

Projektant Ing. Šlanhof 	Vypracoval Ing. Šlanhof	 Ing. Jiří ŠLANHOF Olomučany 188, 679 03 Olomučany projekty a inženýrská činnost	
Místo stavby: Brno–Starý Lískovec	Stav. úřad: Brno–Starý Lískovec		
Stavebník: Statutární město Brno, Městská část Brno – Starý Lískovec Oderská 4, 625 00 Brno – Starý Lískovec		Formát:	A4
Název akce: Výměna zábradlí a zasklení balkonů bytových domů Kurská 2, 4, 6, 8, Kyjevská 1, 3 v Brně		Datum:	02/2014
		Účel PD:	RPD
		Zakázkové č.:	
Balkon typ 2_3 stávající stav		Měřítko: 1:50	Výkres č.: D.1.2.4