
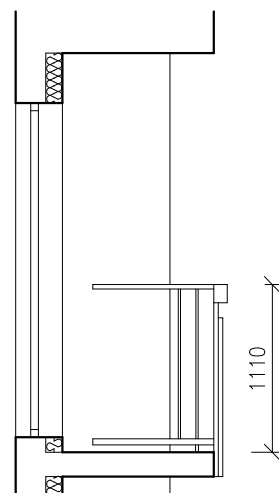
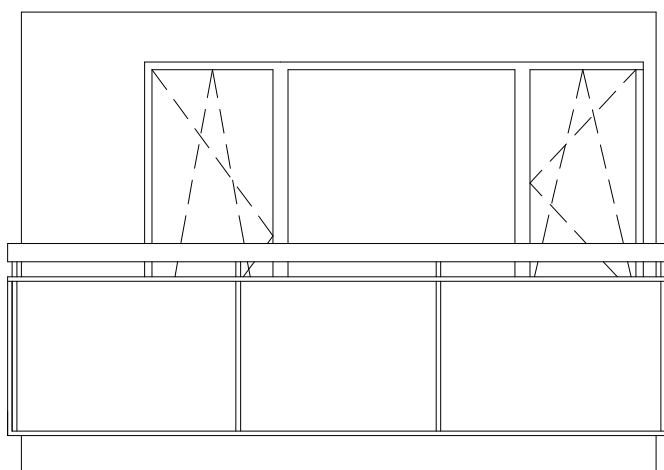
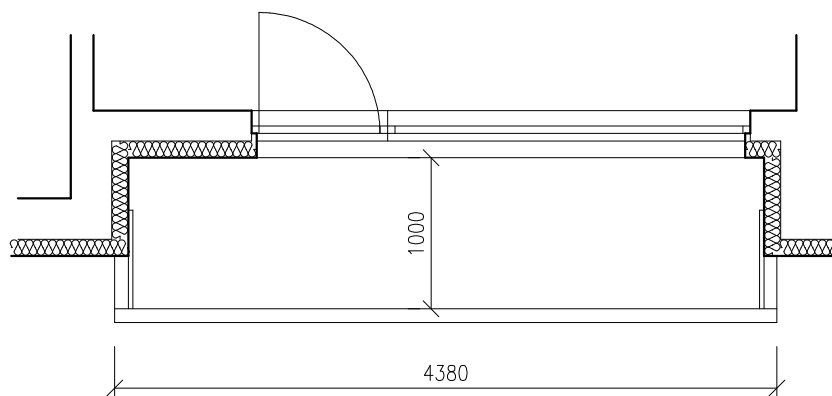


KURSKÁ 2 ZE DVORA: 1 SLOUPEC PO 8 BALKONECH
 KURSKÁ 4 Z ULICE: 1 SLOUPEC PO 8 BALKONECH
 KURSKÁ 6 Z ULICE: 1 SLOUPEC PO 8 BALKONECH
 KURSKÁ 8 Z ULICE: 1 SLOUPEC PO 8 BALKONECH
 KYJEVSKÁ 1 ZE DVORA: 2 SLOUPCE PO 8 BALKONECH
 KYJEVSKÁ 3 ZE DVORA: 2 SLOUPCE PO 8 BALKONECH

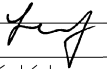

Projektant Ing. Šlanhof 	Vypracoval Ing. Šlanhof	 Ing. Jiří ŠLANHOF Olomučany 188, 679 03 Olomučany projekty a inženýrská činnost	
Místo stavby: Brno–Starý Lískovec	Stav. úřad: Brno–Starý Lískovec		
Stavebník: Statutární město Brno, Městská část Brno – Starý Lískovec Oderská 4, 625 00 Brno – Starý Lískovec		Formát:	A4
		Datum:	02/2014
Název akce: Výměna zábradlí a zasklení balkonů bytových domů Kurská 2, 4, 6, 8, Kyjevská 1, 3 v Brně		Účel PD:	RPD
		Zakázkové č.:	
Balkon typ 3 stávající stav		Měřítko: 1:50	Výkres č.: D.1.2.5