

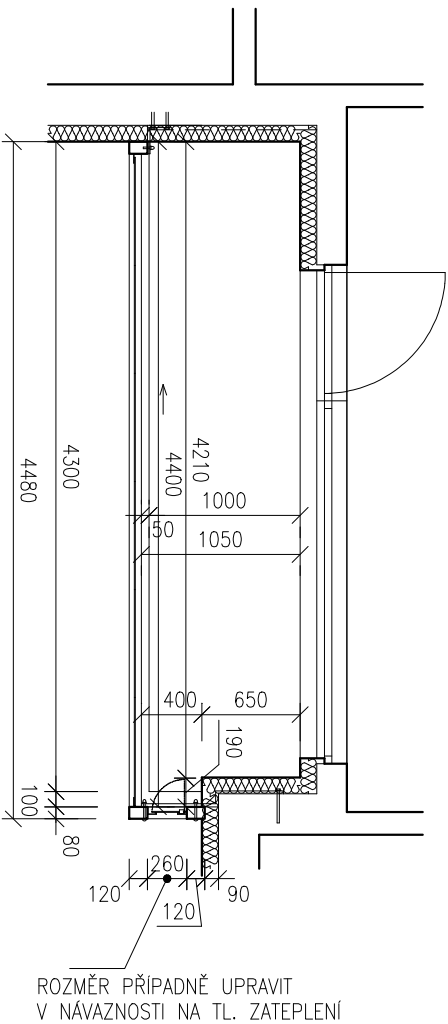


KURSKÁ 2 ZE DVORA: 1 SLOUPEC PO 8 BALKONECH
KYJEVSKÁ 1 ZE DVORA: 1 SLOUPEC PO 8 BALKONECH
KYJEVSKÁ 3 ZE DVORA: 1 SLOUPEC PO 8 BALKONECH

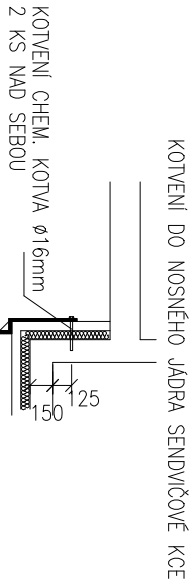


ROZMĚR PŘÍPADNĚ UPRAVIT
V NÁVAZNOSTI NA TL. ZATEPLENÍ

DETAIL STYKU RÁMU S ETICS 1:5

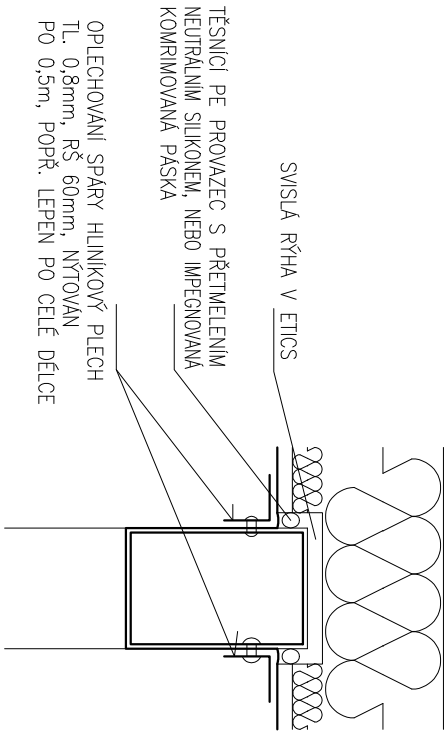


OPLECHOVÁNÍ ŽÁROVĚ POZINK. KOTEVNÍ PLECH TL. 20 mm



PŘÍČNÝ ŘEZ ZÁBRADLÍM

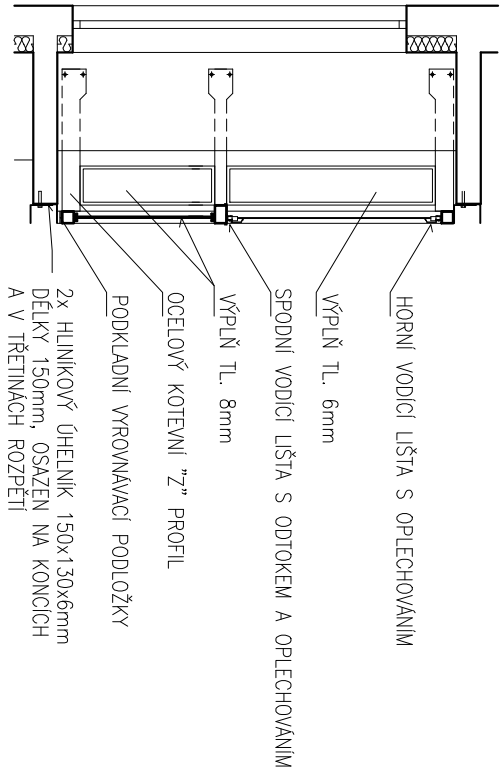



KOTVENÍ NOSNÉHO HLINIKOVÉHO RÁMU NA PRAVÉ STRANĚ
AL PROFIL 120x80x3

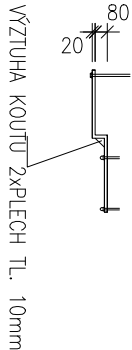

VÝZTUHA KOUTU 2x PLECH TL. 10mm

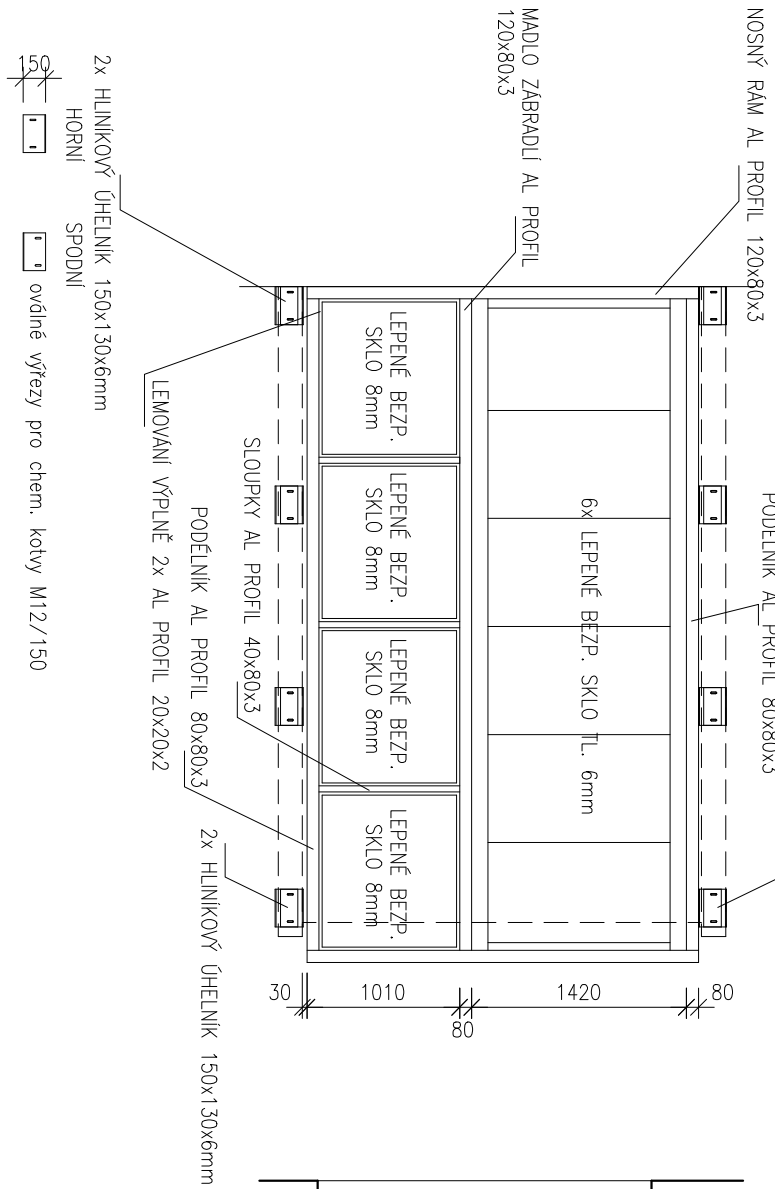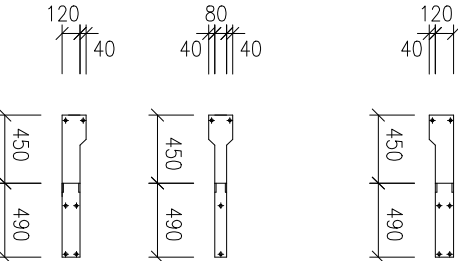

DETAIL U PODLAHY 1:10

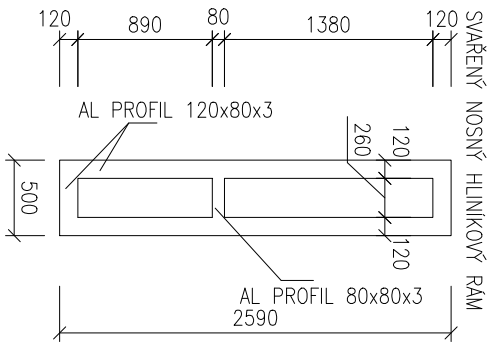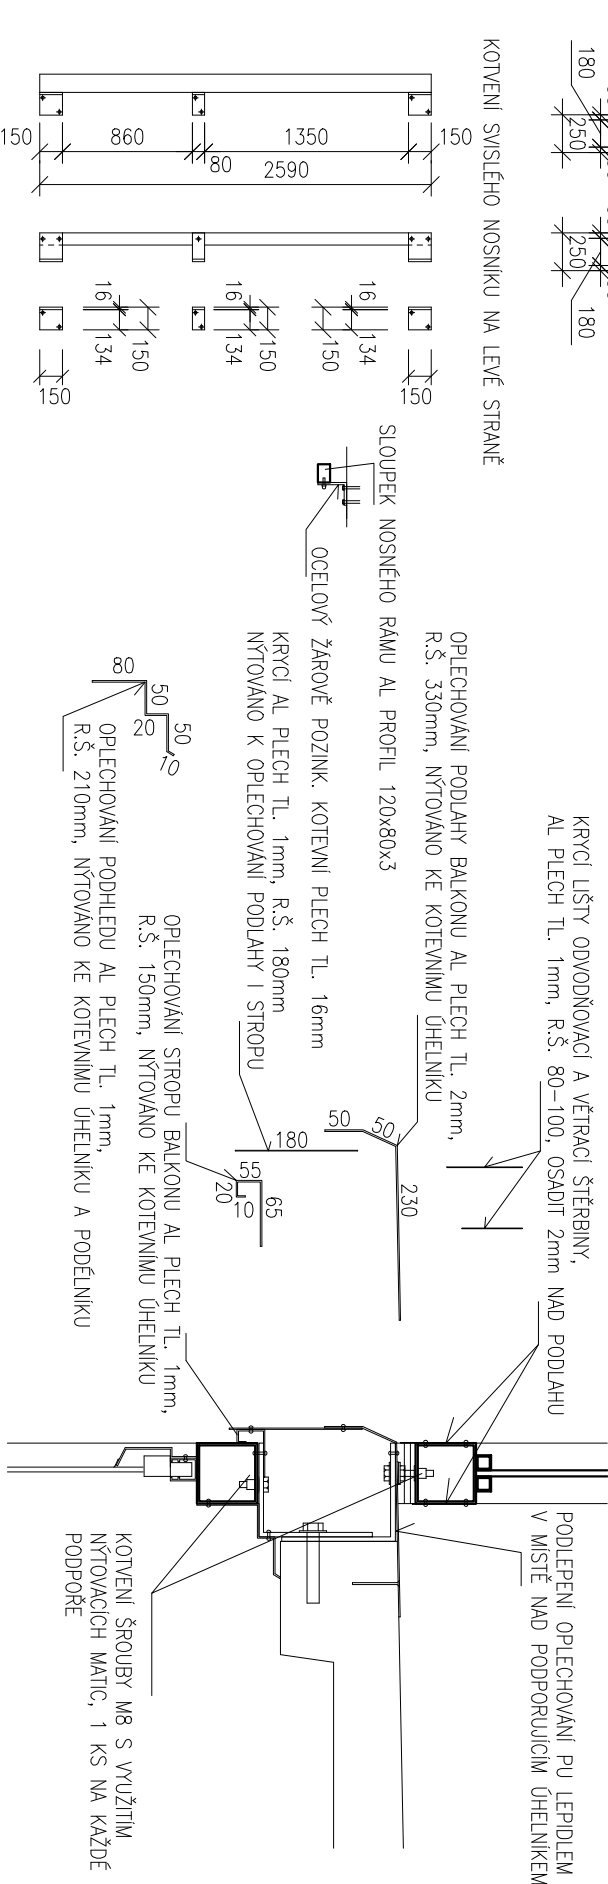

- POZNÁMKA:
- PRO POSUVNÉ ZASKLENÍ NUTNO POUŽÍT SYSTÉMOVÉ ŘEŠENÍ:
 - bezrámový systém
 - zasklení lepeným bezpečnostním sklem tl. 6 mm
 - možnost otevření všech křídel směrem dovnitř (soubor čelních skel lze řešit smutřím k jednomu okraji)
 - spodní vodící lišta obsahuje odtokové otvory
 - sklo opatřeno těsněním po celém obvodu
 - každý kontakt skla s okolní konstrukcí utěsněn
 - PŘED VÝROBOU JE TŘEBA DŮKLADNĚ ZAMĚRIT KAŽDÝ SLOUPEC BALKONŮ A VÝROBNÍ DOKUMENTACI PŘIZPŮSOBIT PŘÍPADNÝM DROBNÝM ODCHYLKÁM
 - ZÁBRADLÍ OSADIT TAK, ABY VÝŠKA ZÁBRADLÍ BYLA MIN. 1100mm NAD NOVOU PODLAHOU
 - NEJEDNÁ SE O VÝROBNÍ DOKUMENTACI, KTEROU SI DOPRACUJE DODAVATEL

Projektant	Ing. Šlanhoř	Vypracoval	Ing. Šlanhoř	Ing. Jiří ŠLANHOŘ
Místo stavby:	Brno–Starý Lískovec	Slav. úřad:	Brno–Starý Lískovec	Olovná 188, 679 03 Olovná
Stavebník:	Statutární město Brno, Městská část Brno – Starý Lískovec			projekt a inženýrská činnost
Název akce:	Výměna zábradlí a zasklení balkonů bytových domů Kurská 2, 4, 6, 8, Kyjevska 1, 3 v Brně	Formát:	A3	
		Datum:	02/2014	
		Účel PD:	RPD	
		Zakázkové č.:		
		Měřítko:	1:50	Výkres č.: D.1.2.12