

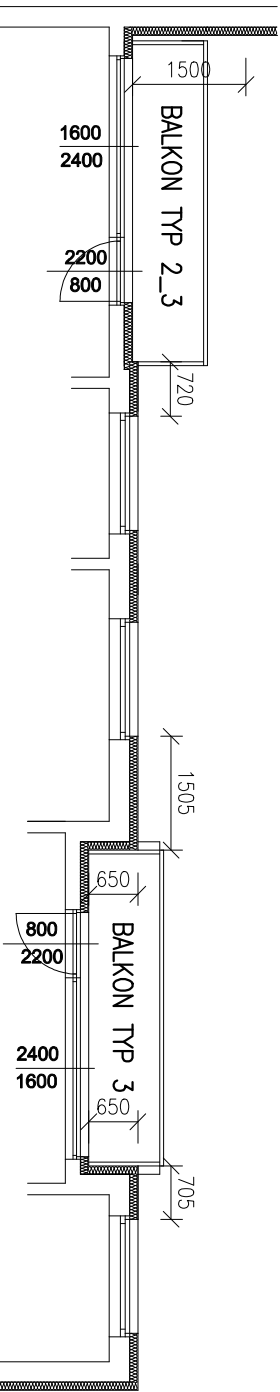


KURSKÁ 6

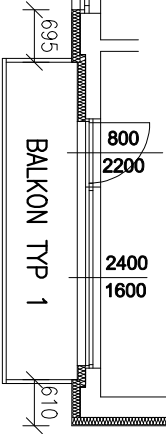

KURSKÁ 8

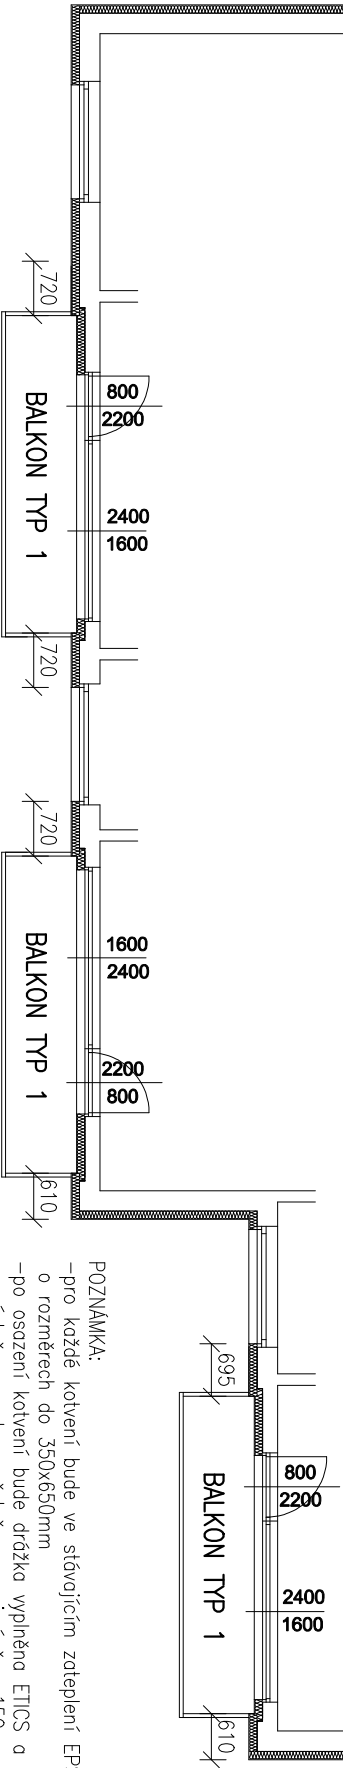

POZNÁMKA:

- pro každé kotvení bude ve stávajícím zateplení EPS tl. 100mm vyříznuta drážka o rozměrech do 350x650mm
- po osazení kotvení bude drážka vyplněna ETICS a opatřena tenkovrstvou omítkou s výztužnou vrstvou přetaženou nejméně o 150 mm na stávající nepoškozené plochy
- rozsah oprav tenkovrstvých omítek kótován na výkrese, vždy na celou plochu
- součástí dodávky omítek je i nový rohovník v případě poškození rohů



Projektant		Výpracoval	
Ing. Šlanhoř		Ing. Šlanhoř	
Místo stavby: Brno–Starý Lískovec		Slav. úřad: Brno–Starý Lískovec	
Stavebník: Státutární město Brno, Městská část Brno – Starý Lískovec		Datum: 02/2014	
Formát: A3		Účel PD: RPD	
Název akce: Výměna zbradlí a zasklení balkonů bytových domů Kurská 2, 4, 6, 8, Kyjevská 1, 3 v Brně		Zakázkové č.:	
Měřítko: 1:100		Výkres č.: D.1.2.20	