


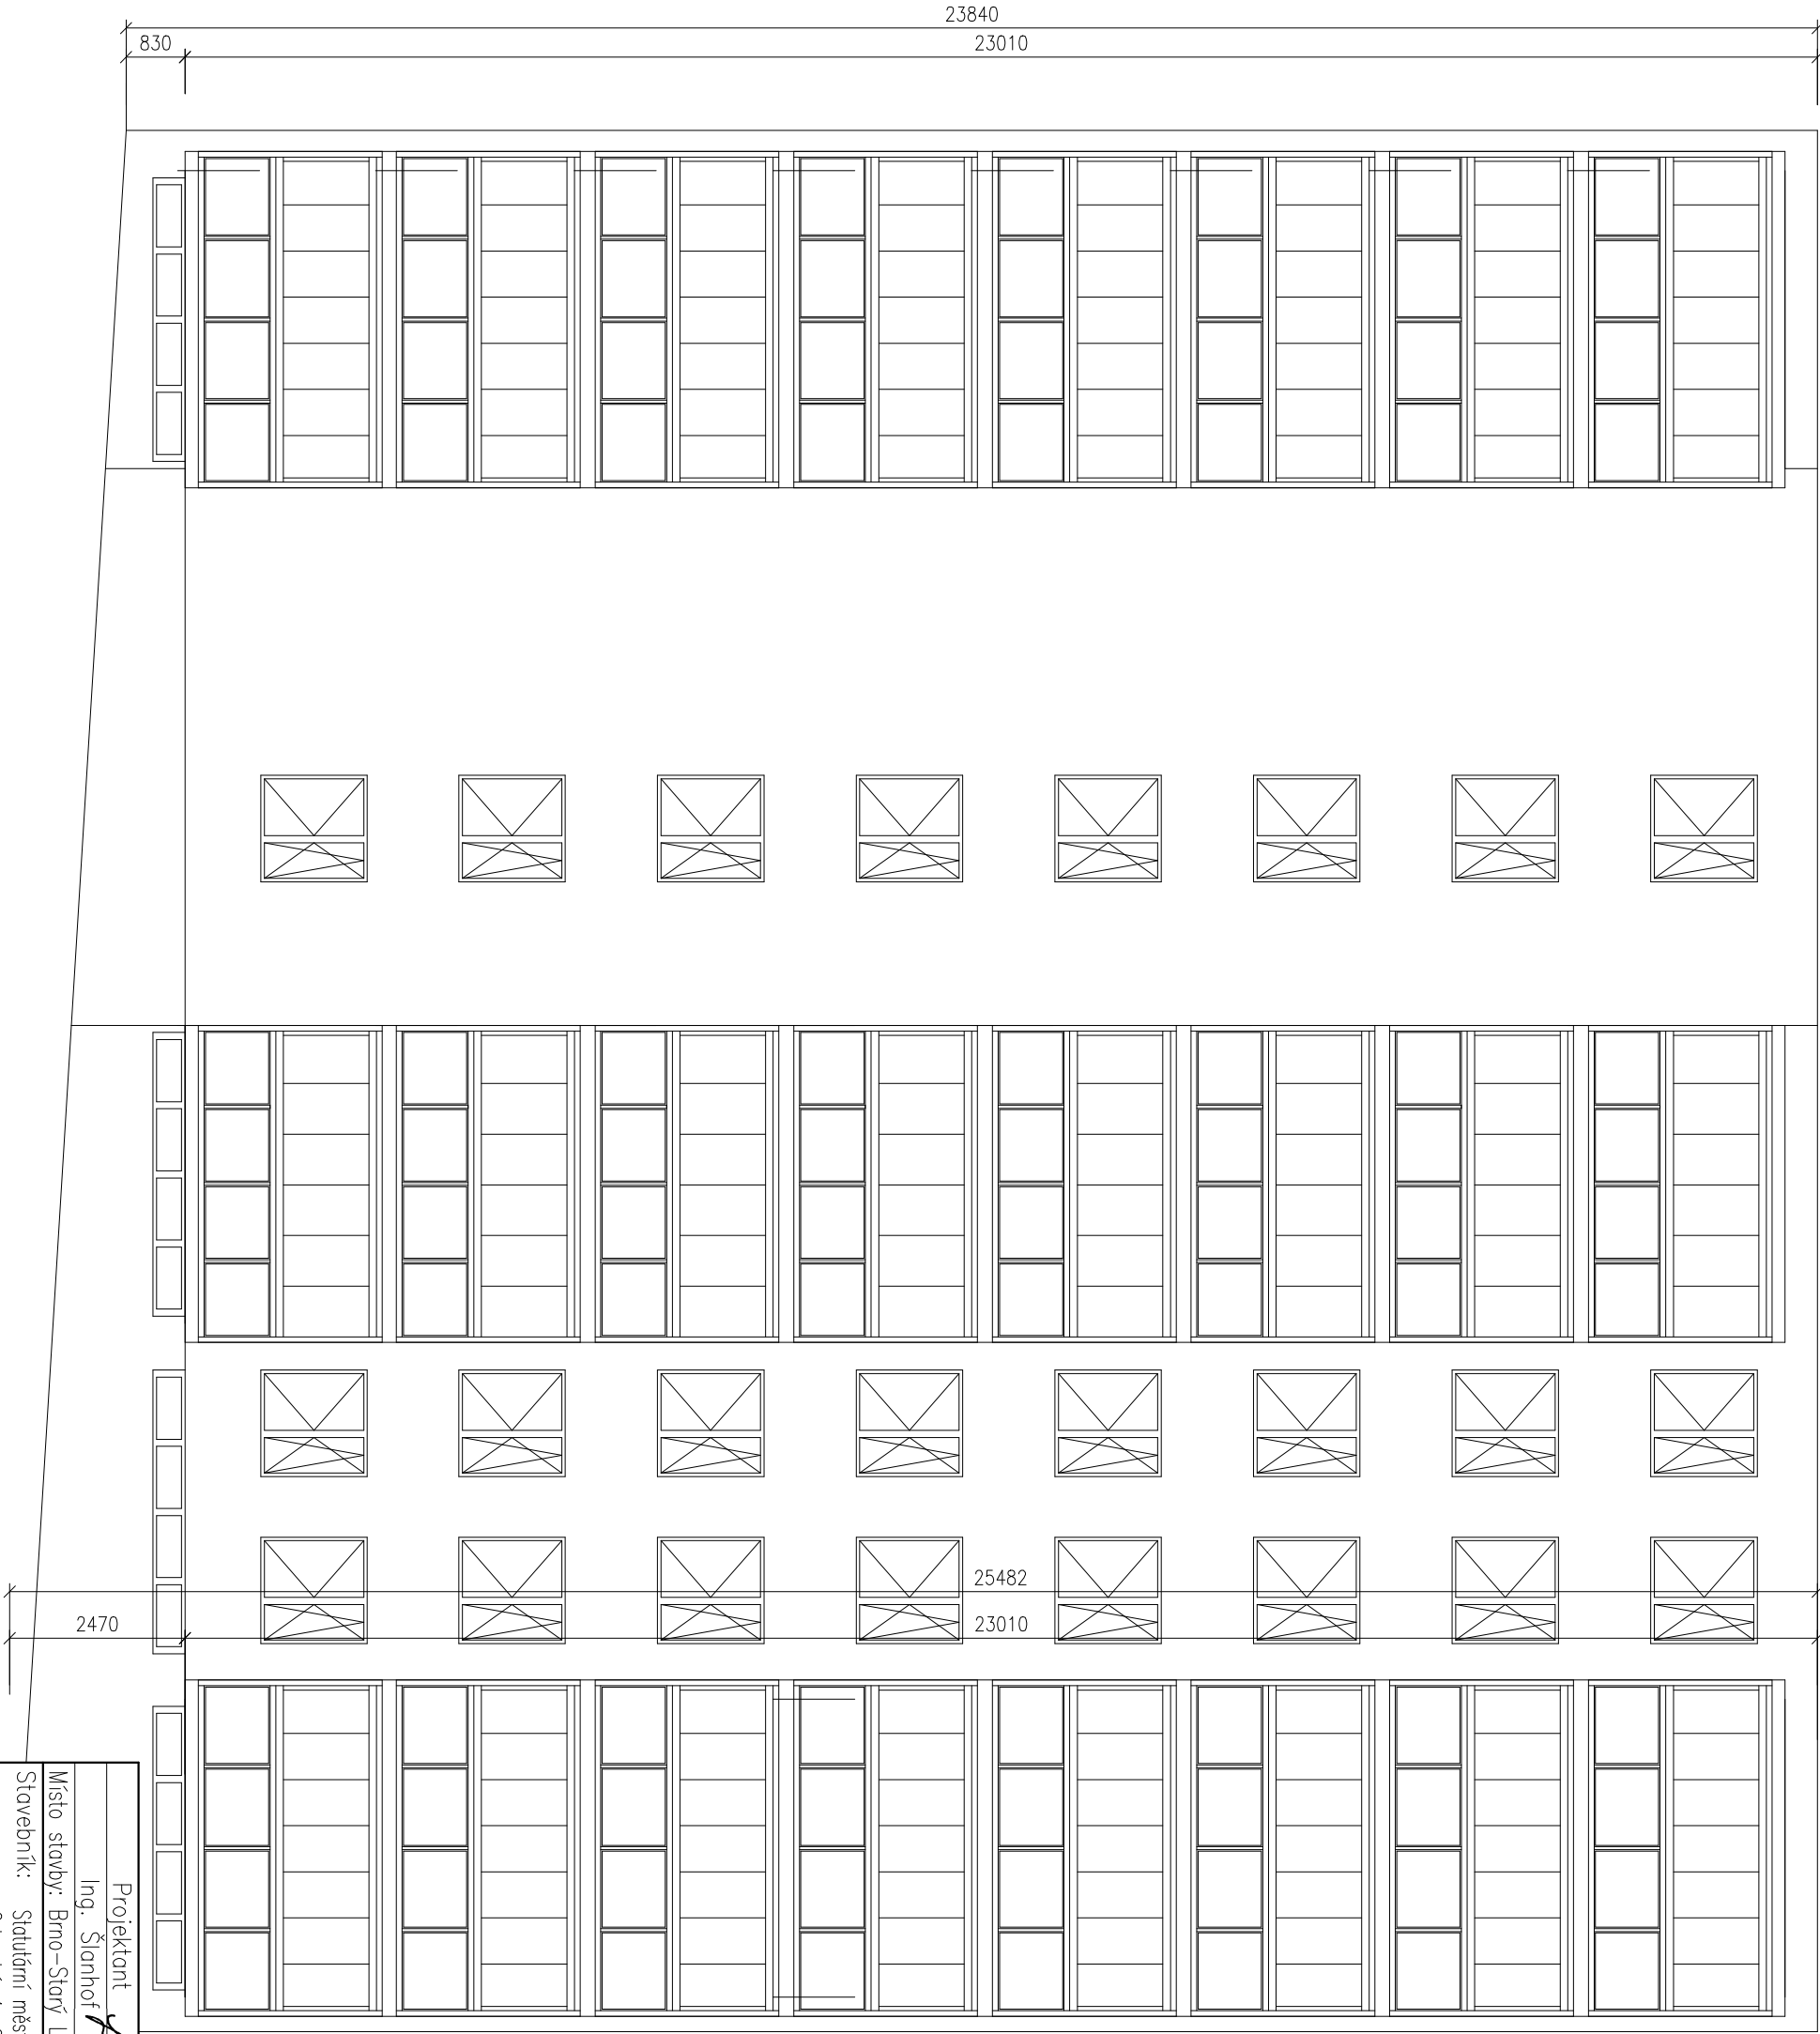

KYJEVSKÁ 1

Projektant Ing. Šlanhoř		Vyracoval Ing. Šlanhoř	
Místo stavby: Brno–Starý Lískovec		Slav. úřad: Brno–Starý Lískovec	
Stavebník: Stavitelství města Brna, Městská část Brno – Starý Lískovec		Datum: 02/2014	
Název akce: Výměna zbradlů a zasklení balkonů bytových domů Kurská 2, 4, 6, 8, Kyjevská 1, 3 v Brně		Účel PD: RPD	
Měřítko: 1:100		Výkres č.: D.1.2.21	