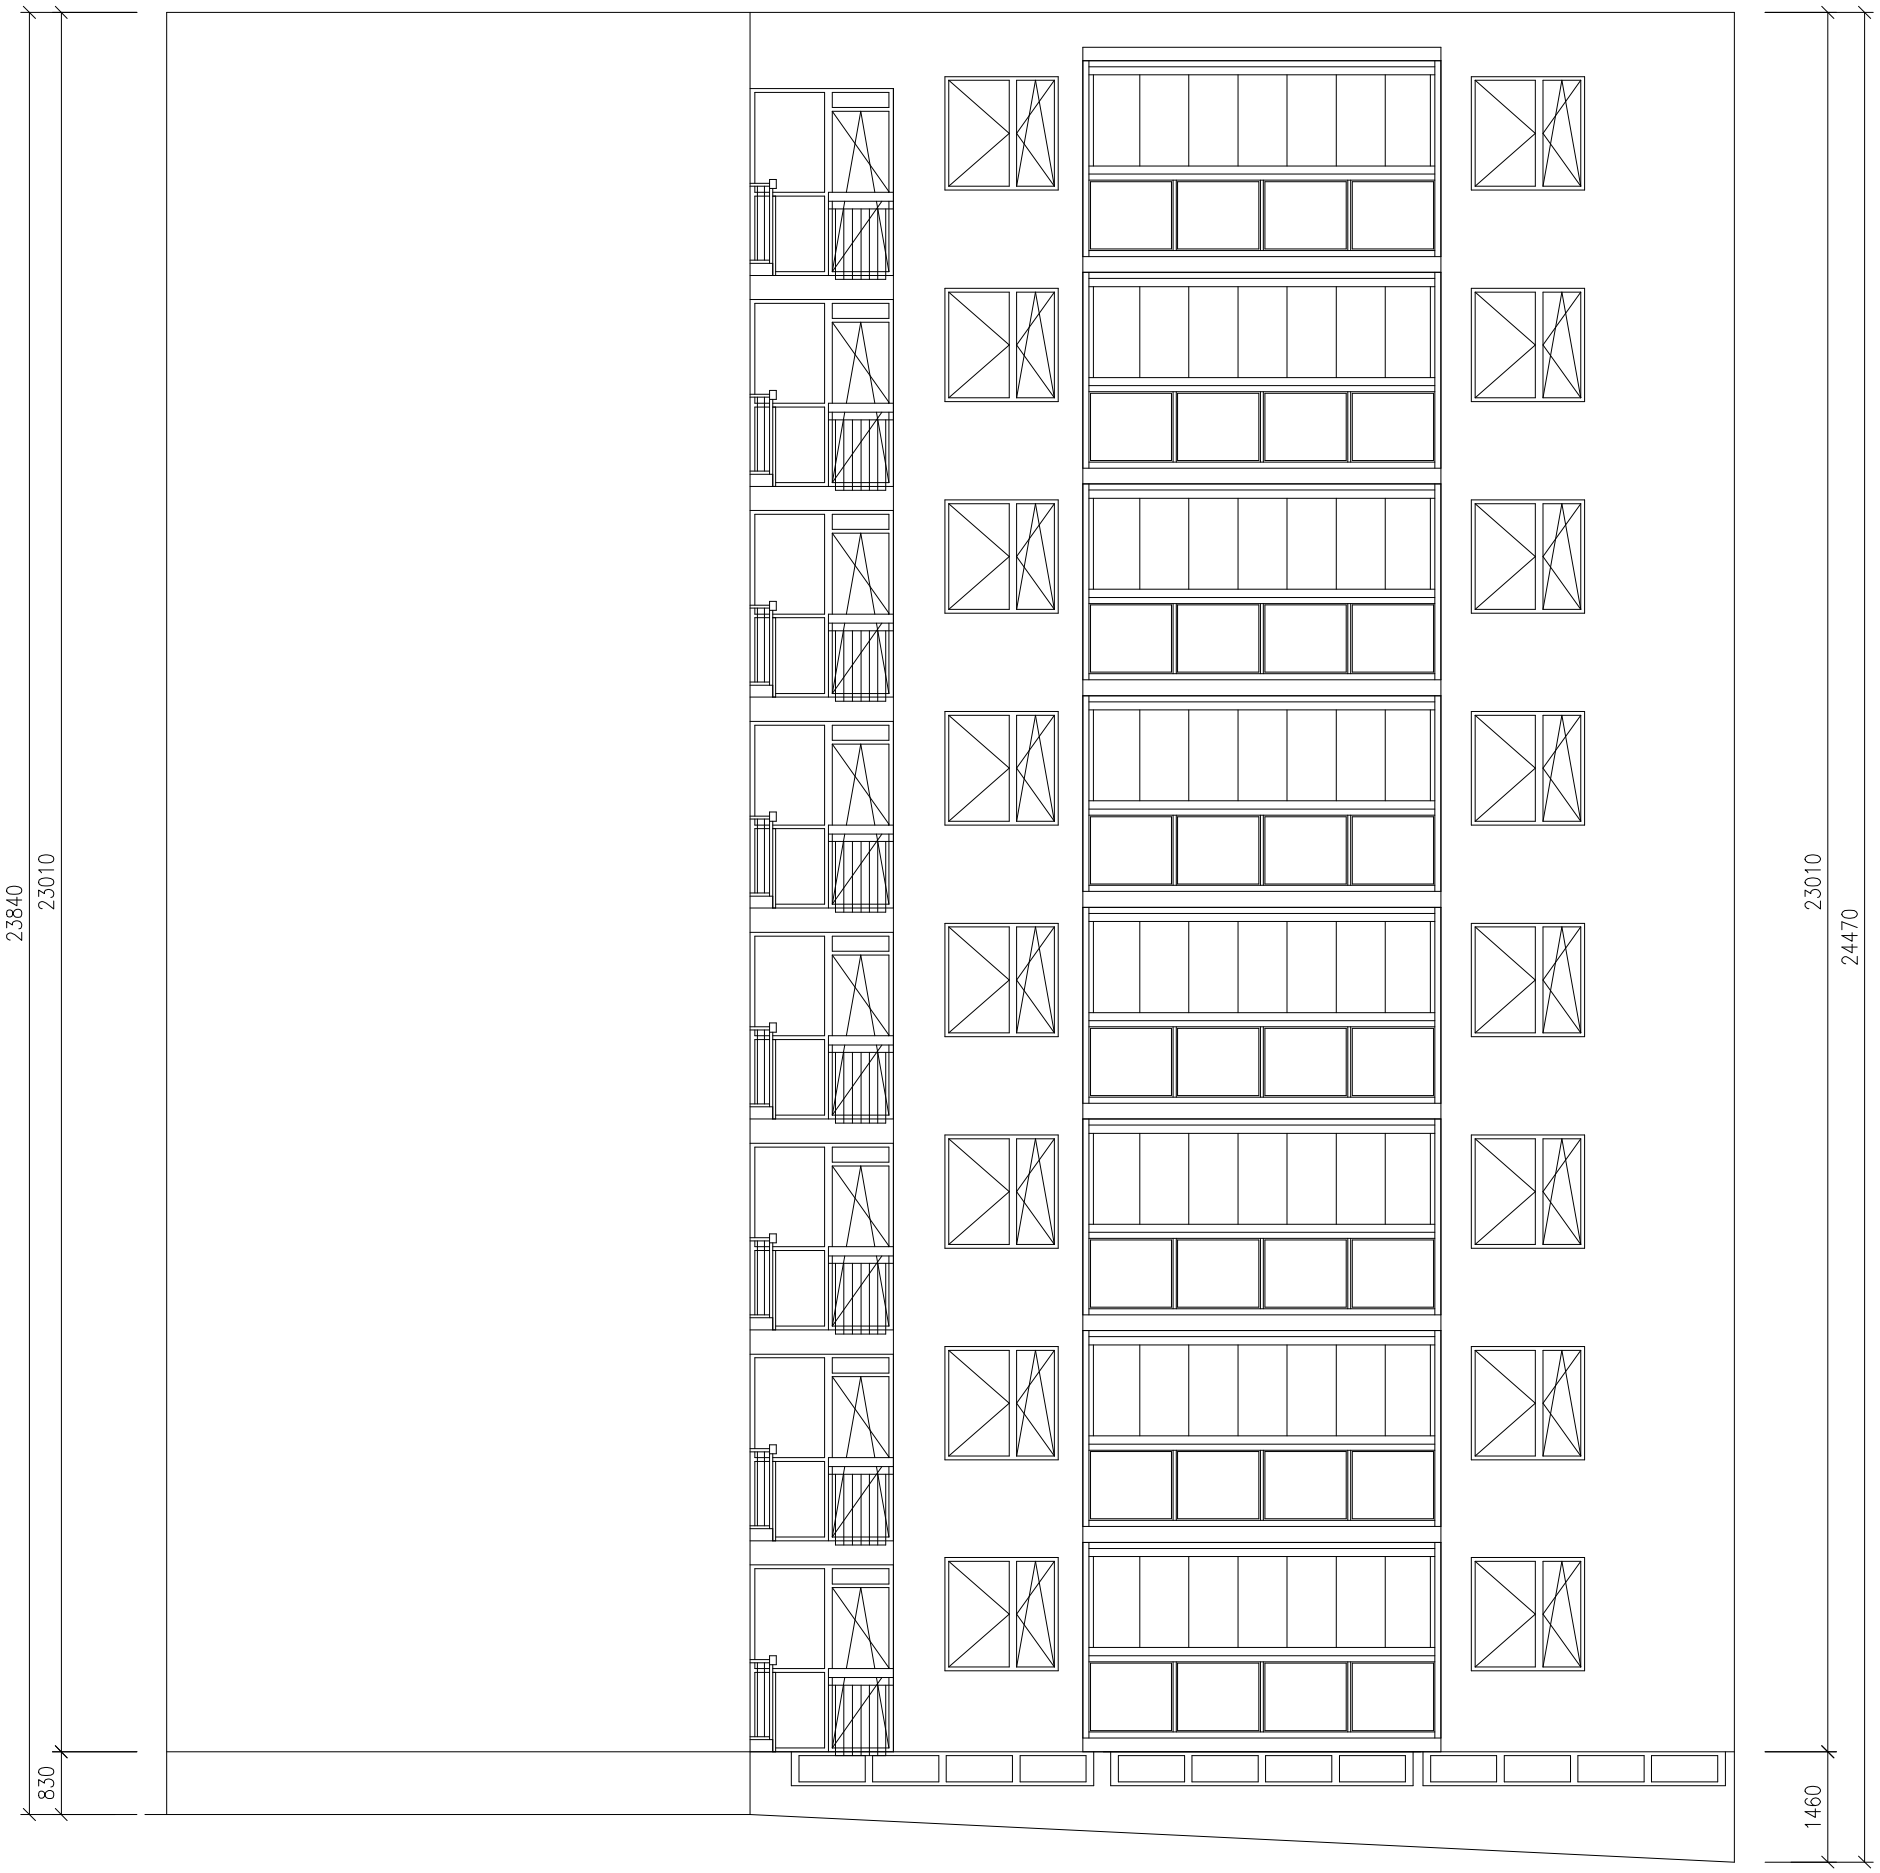

Projektant Ing. Šlanhof	Vypracoval Ing. Šlanhof	Ing. Jiří ŠLANHOF Olomučany 188, 679 03 Olomučany projekty a inženýrská činnost	
Místo stavby: Brno–Starý Lískovec	Stav. úřad: Brno–Starý Lískovec		
Stavebník:	Statutární město Brno, Městská část Brno – Starý Lískovec Oderská 4, 625 00 Brno – Starý Lískovec	Formát:	A3
		Datum:	02/2014
Název akce:	**Výměna zábradlí a zasklení balkonů bytových domů Kurská 2, 4, 6, 8, Kyjevská 1, 3 v Brně**	Účel PD:	RPD
		Zakázkové č.:	
	Kyjevská 3, pohled západní–nový stav	Měřítko: 1:100	Výkres č.: D.1.2.22