


KURSKÁ 4

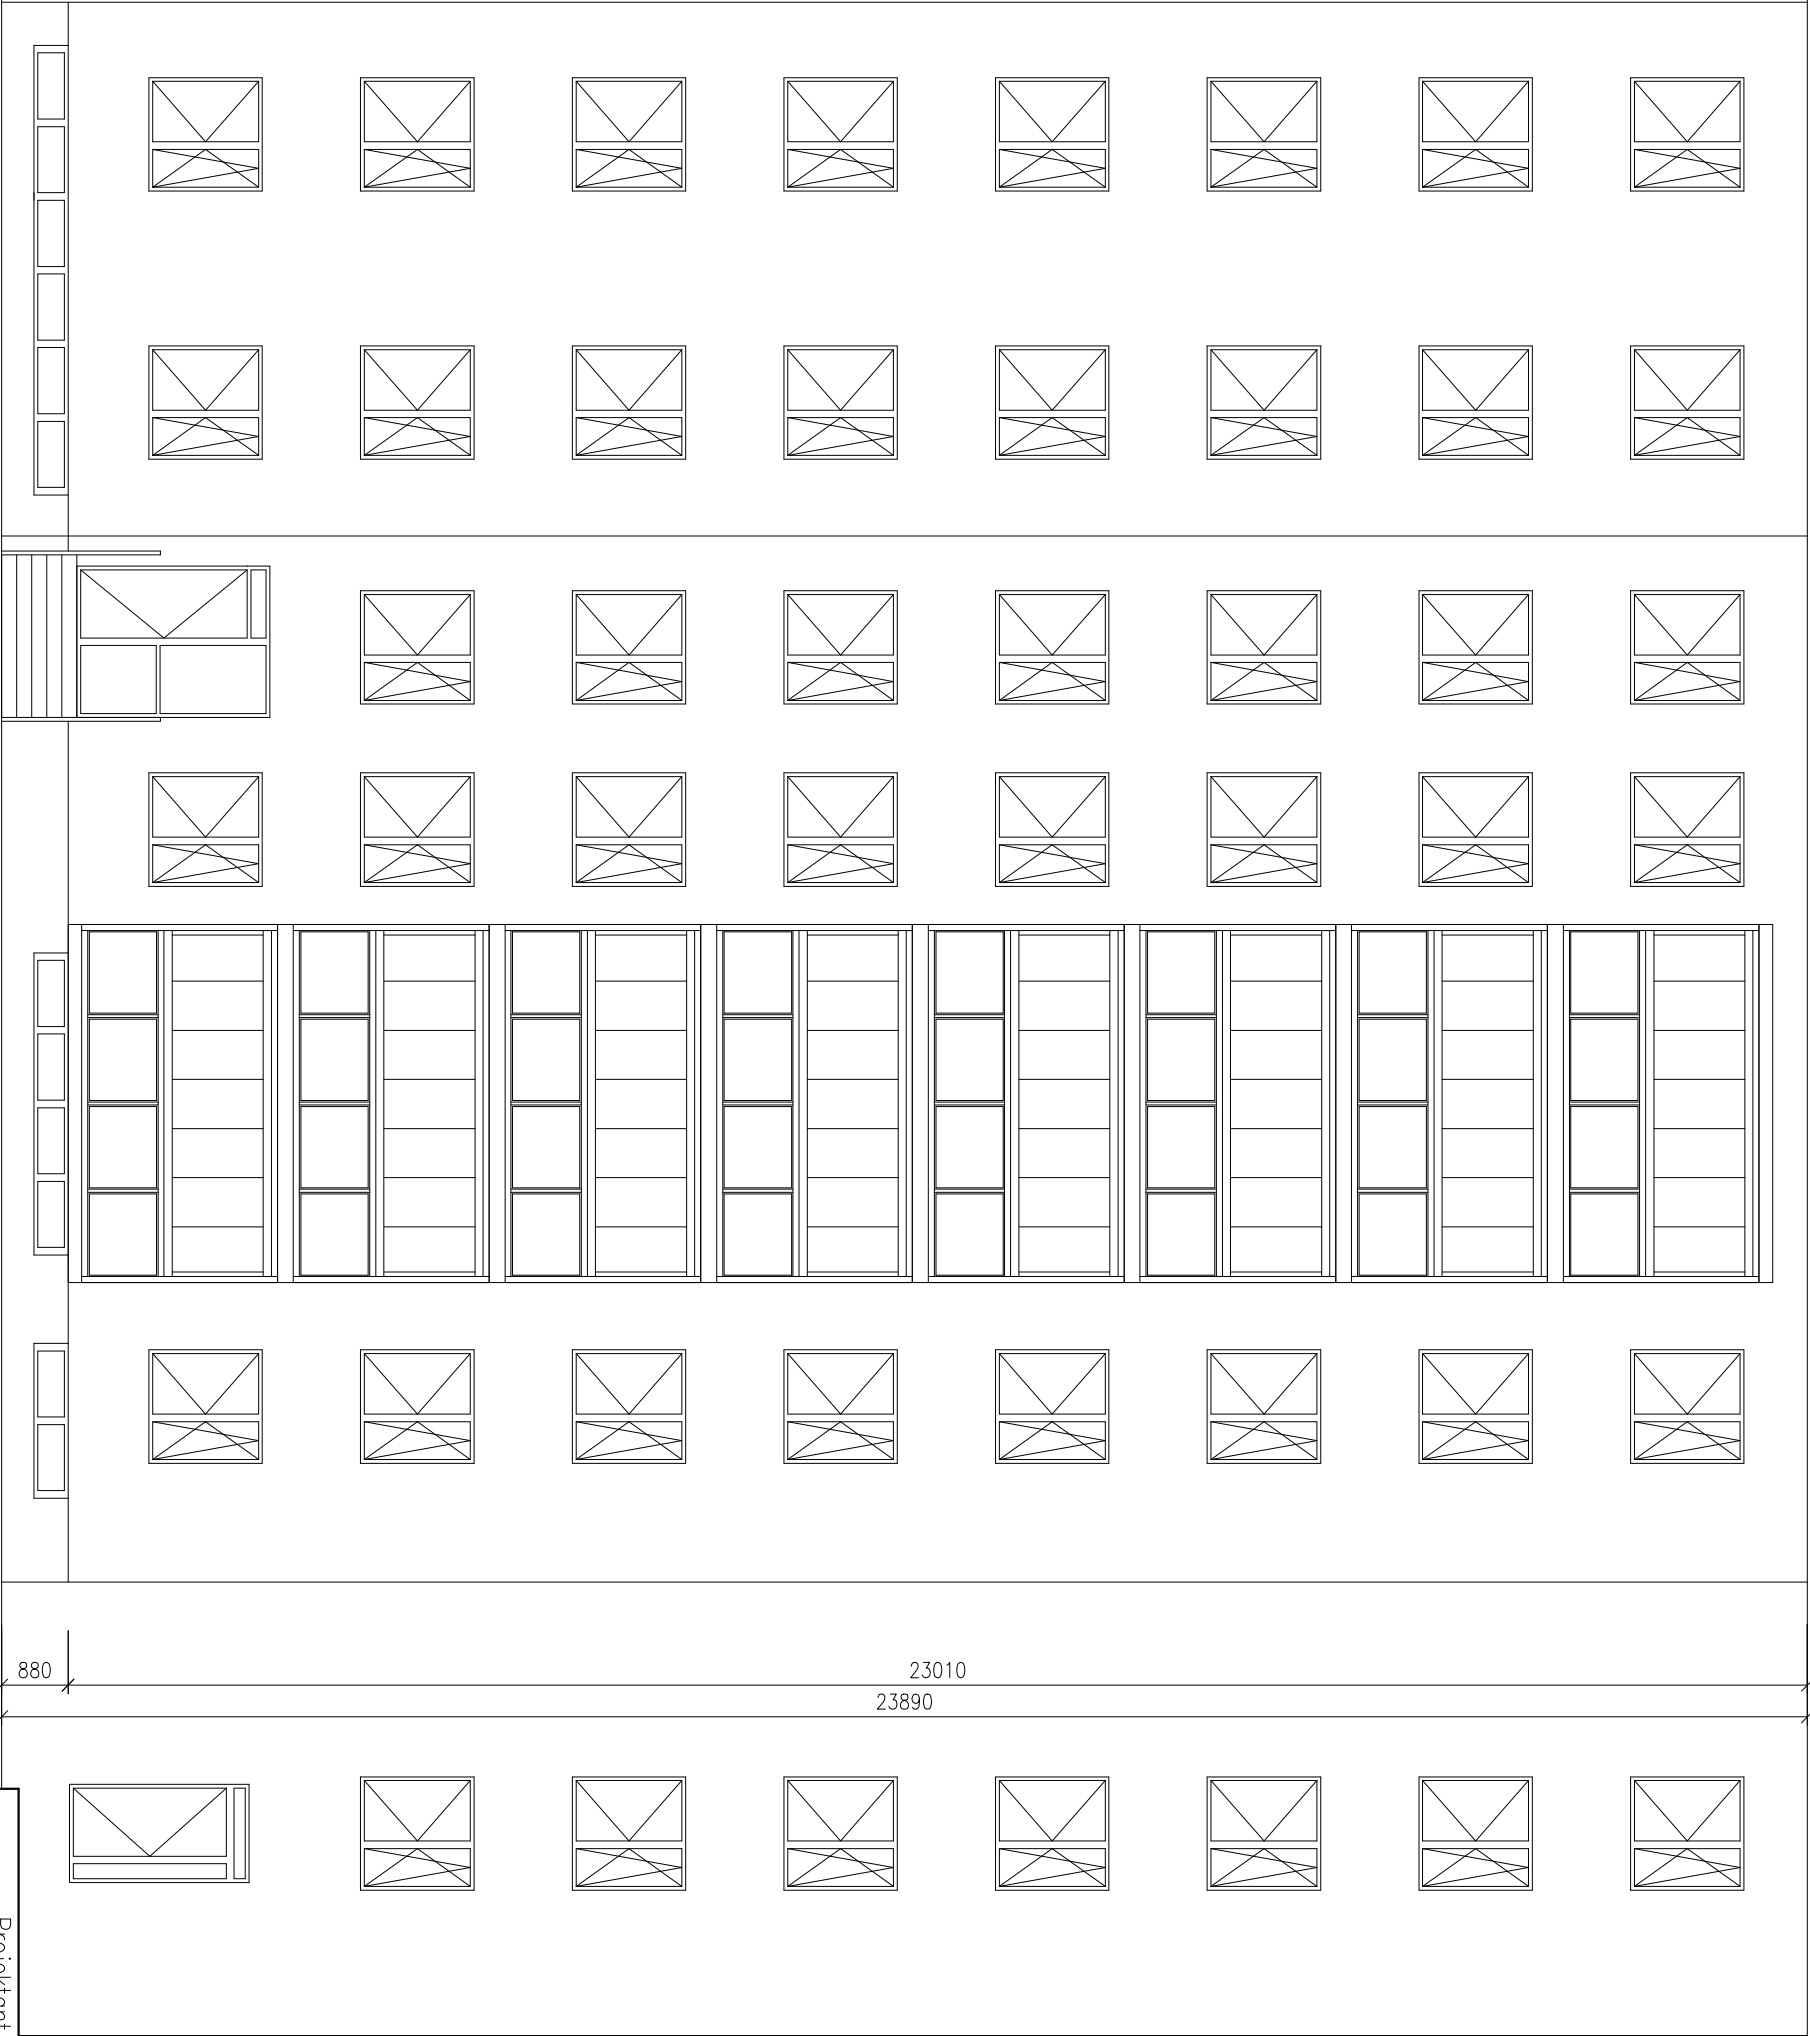

Projektant Ing. Šlanhof 		Vpracoval Ing. Šlanhof		Ing. Jiří ŠLANHOF  Ověřeno 188, 679 03 Ověřeno projektový a inženýrský činnost
Místo stavby: Brno–Starý Lískovec		Stav. úřad: Brno–Starý Lískovec		Formát: A3
Stavebník: Statutární město Brno, Městská část Brno – Starý Lískovec		Datum: 02/2014		Účel PD: RPD
Název akce: Výměna zábradlí a zasklení balkonů bytových domů Kurská 2, 4, 6, 8, Kyjevská 1, 3 v Brně		Měřítko: 1:100		Výkres č.: D.1.2.25