


KURSKÁ 6

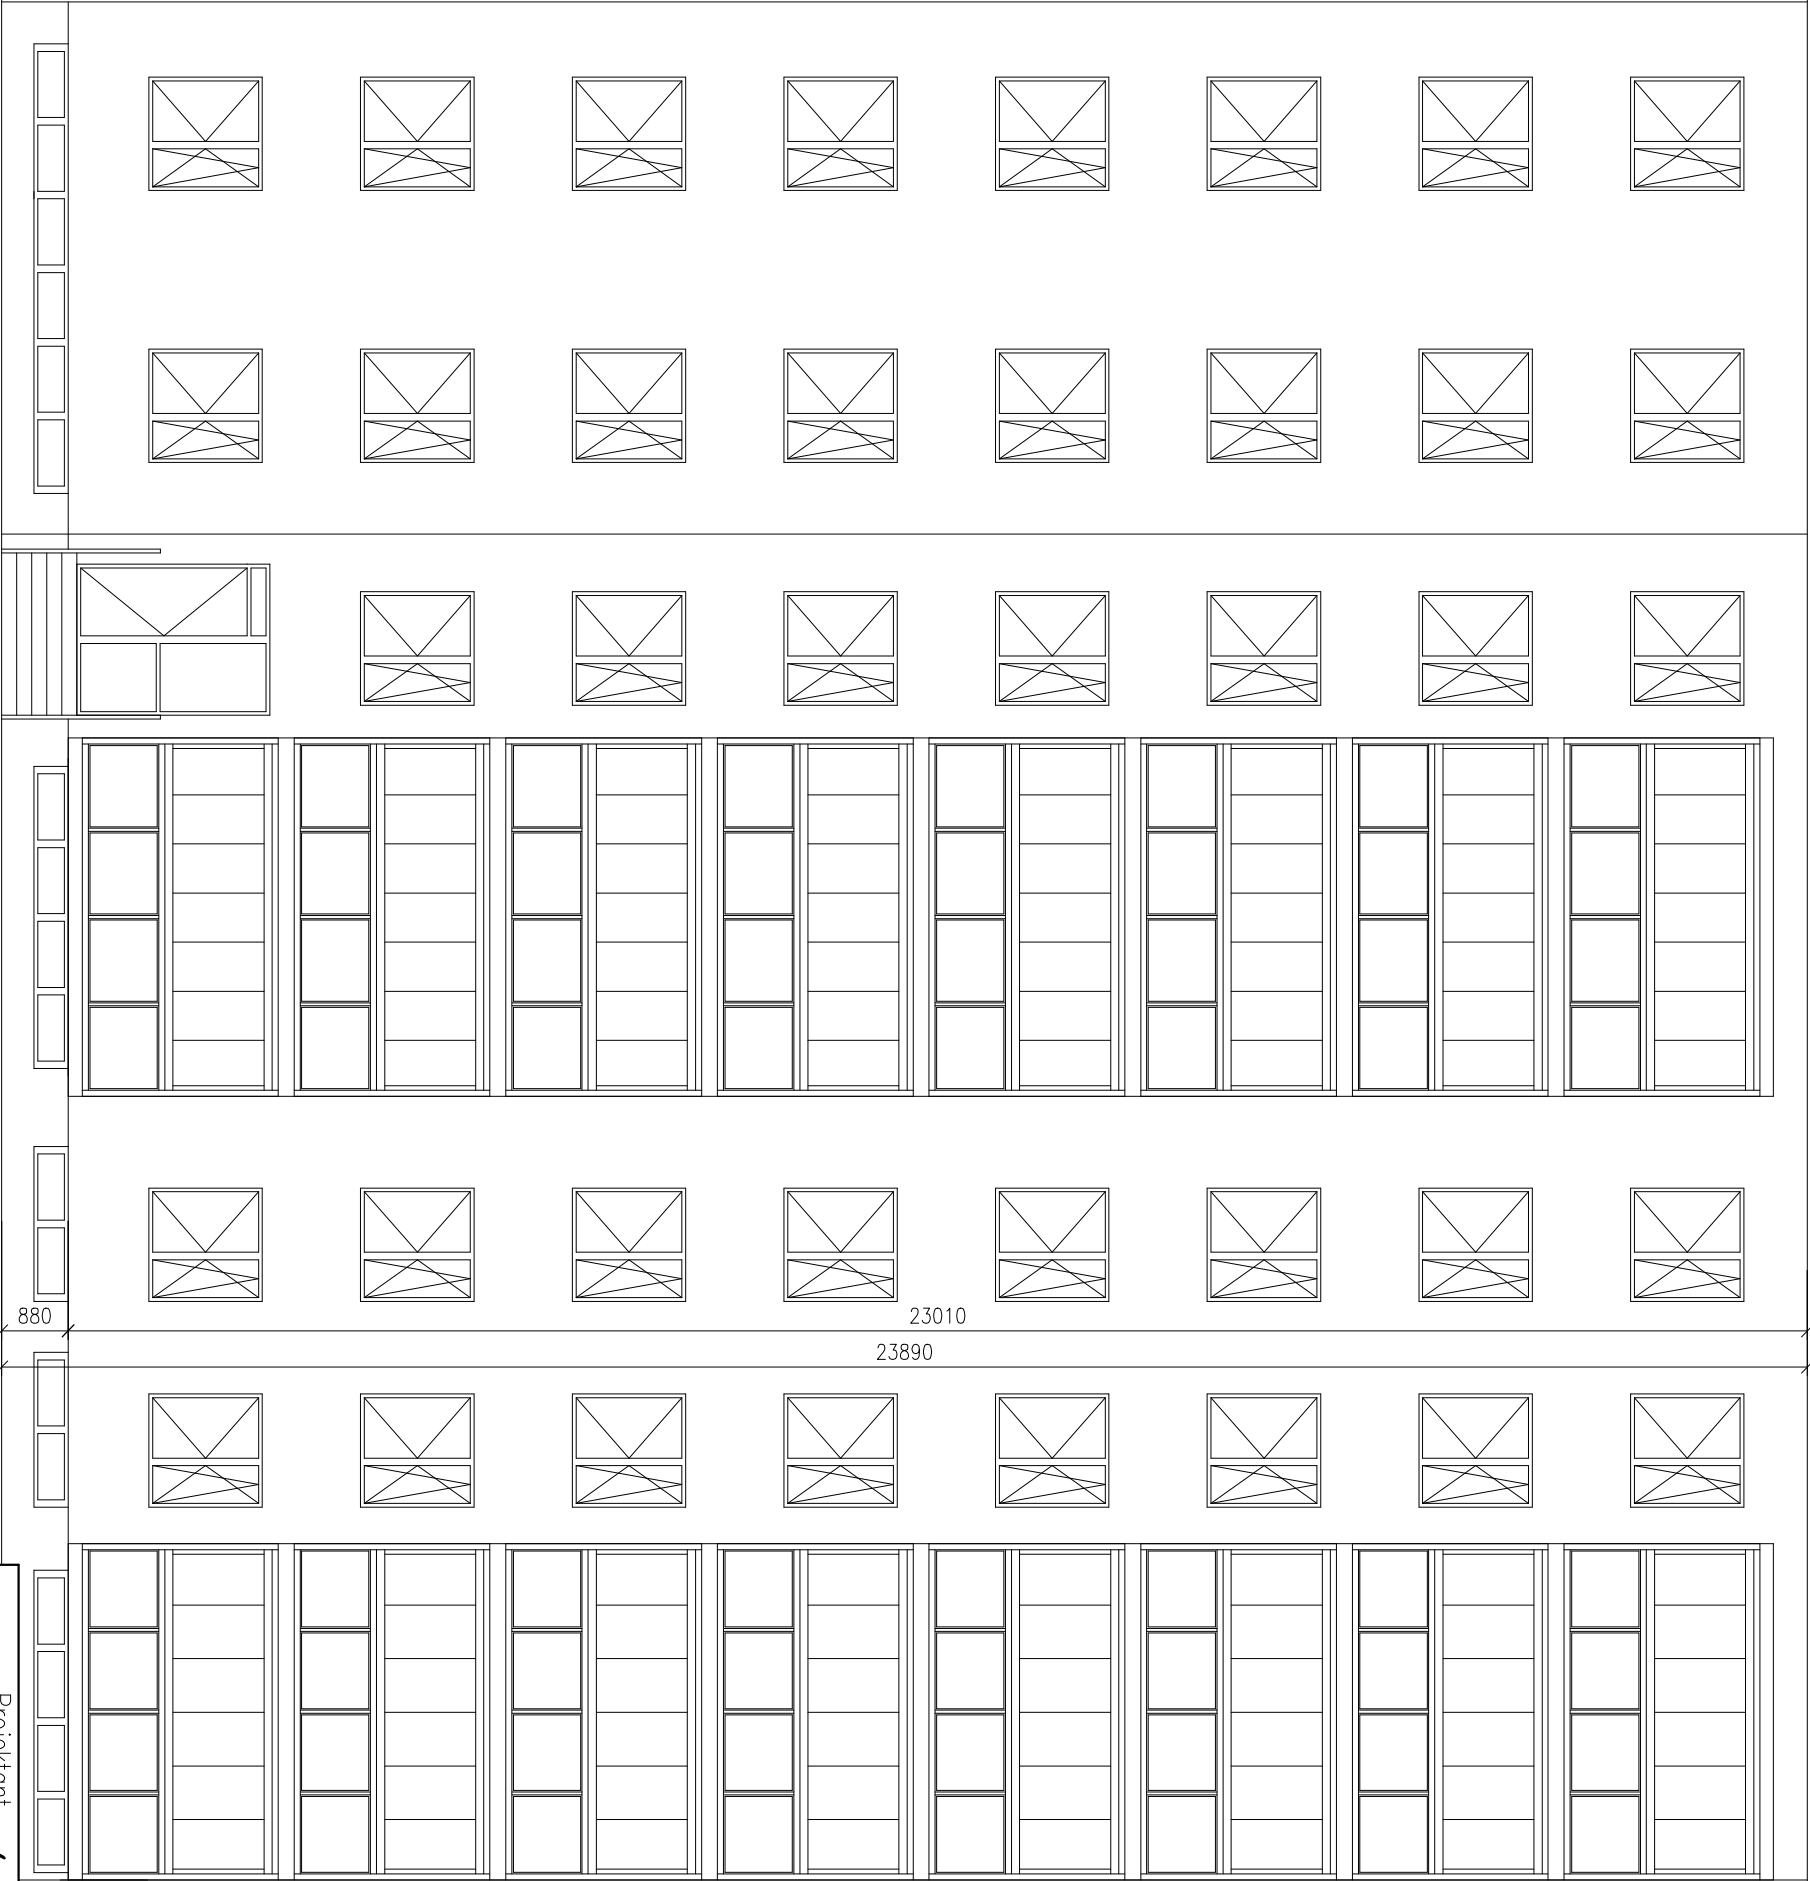

KURSKÁ 2

Projektant Ing. Šlanhoř		Vyracoval Ing. Šlanhoř	
Místo stavby: Brno–Starý Lískovec		Stav. úřad: Brno–Starý Lískovec	
Stavebník: Stavitelství města Brna, Městská část Brno – Starý Lískovec		Formát: A3	
Název akce: Výměna zbradří a zasklení balkonů bytových domů Kurská 2, 4, 6, 8, Kyjeveská 1, 3 v Brně		Datum: 02/2014	
Měřítko: 1:100		Účel PD: RPD	
Kurská 4, pohled východní–nový stav		Zakázkové č.:	
		Výkres č.: D.1.2.27	