


KURSKÁ 8

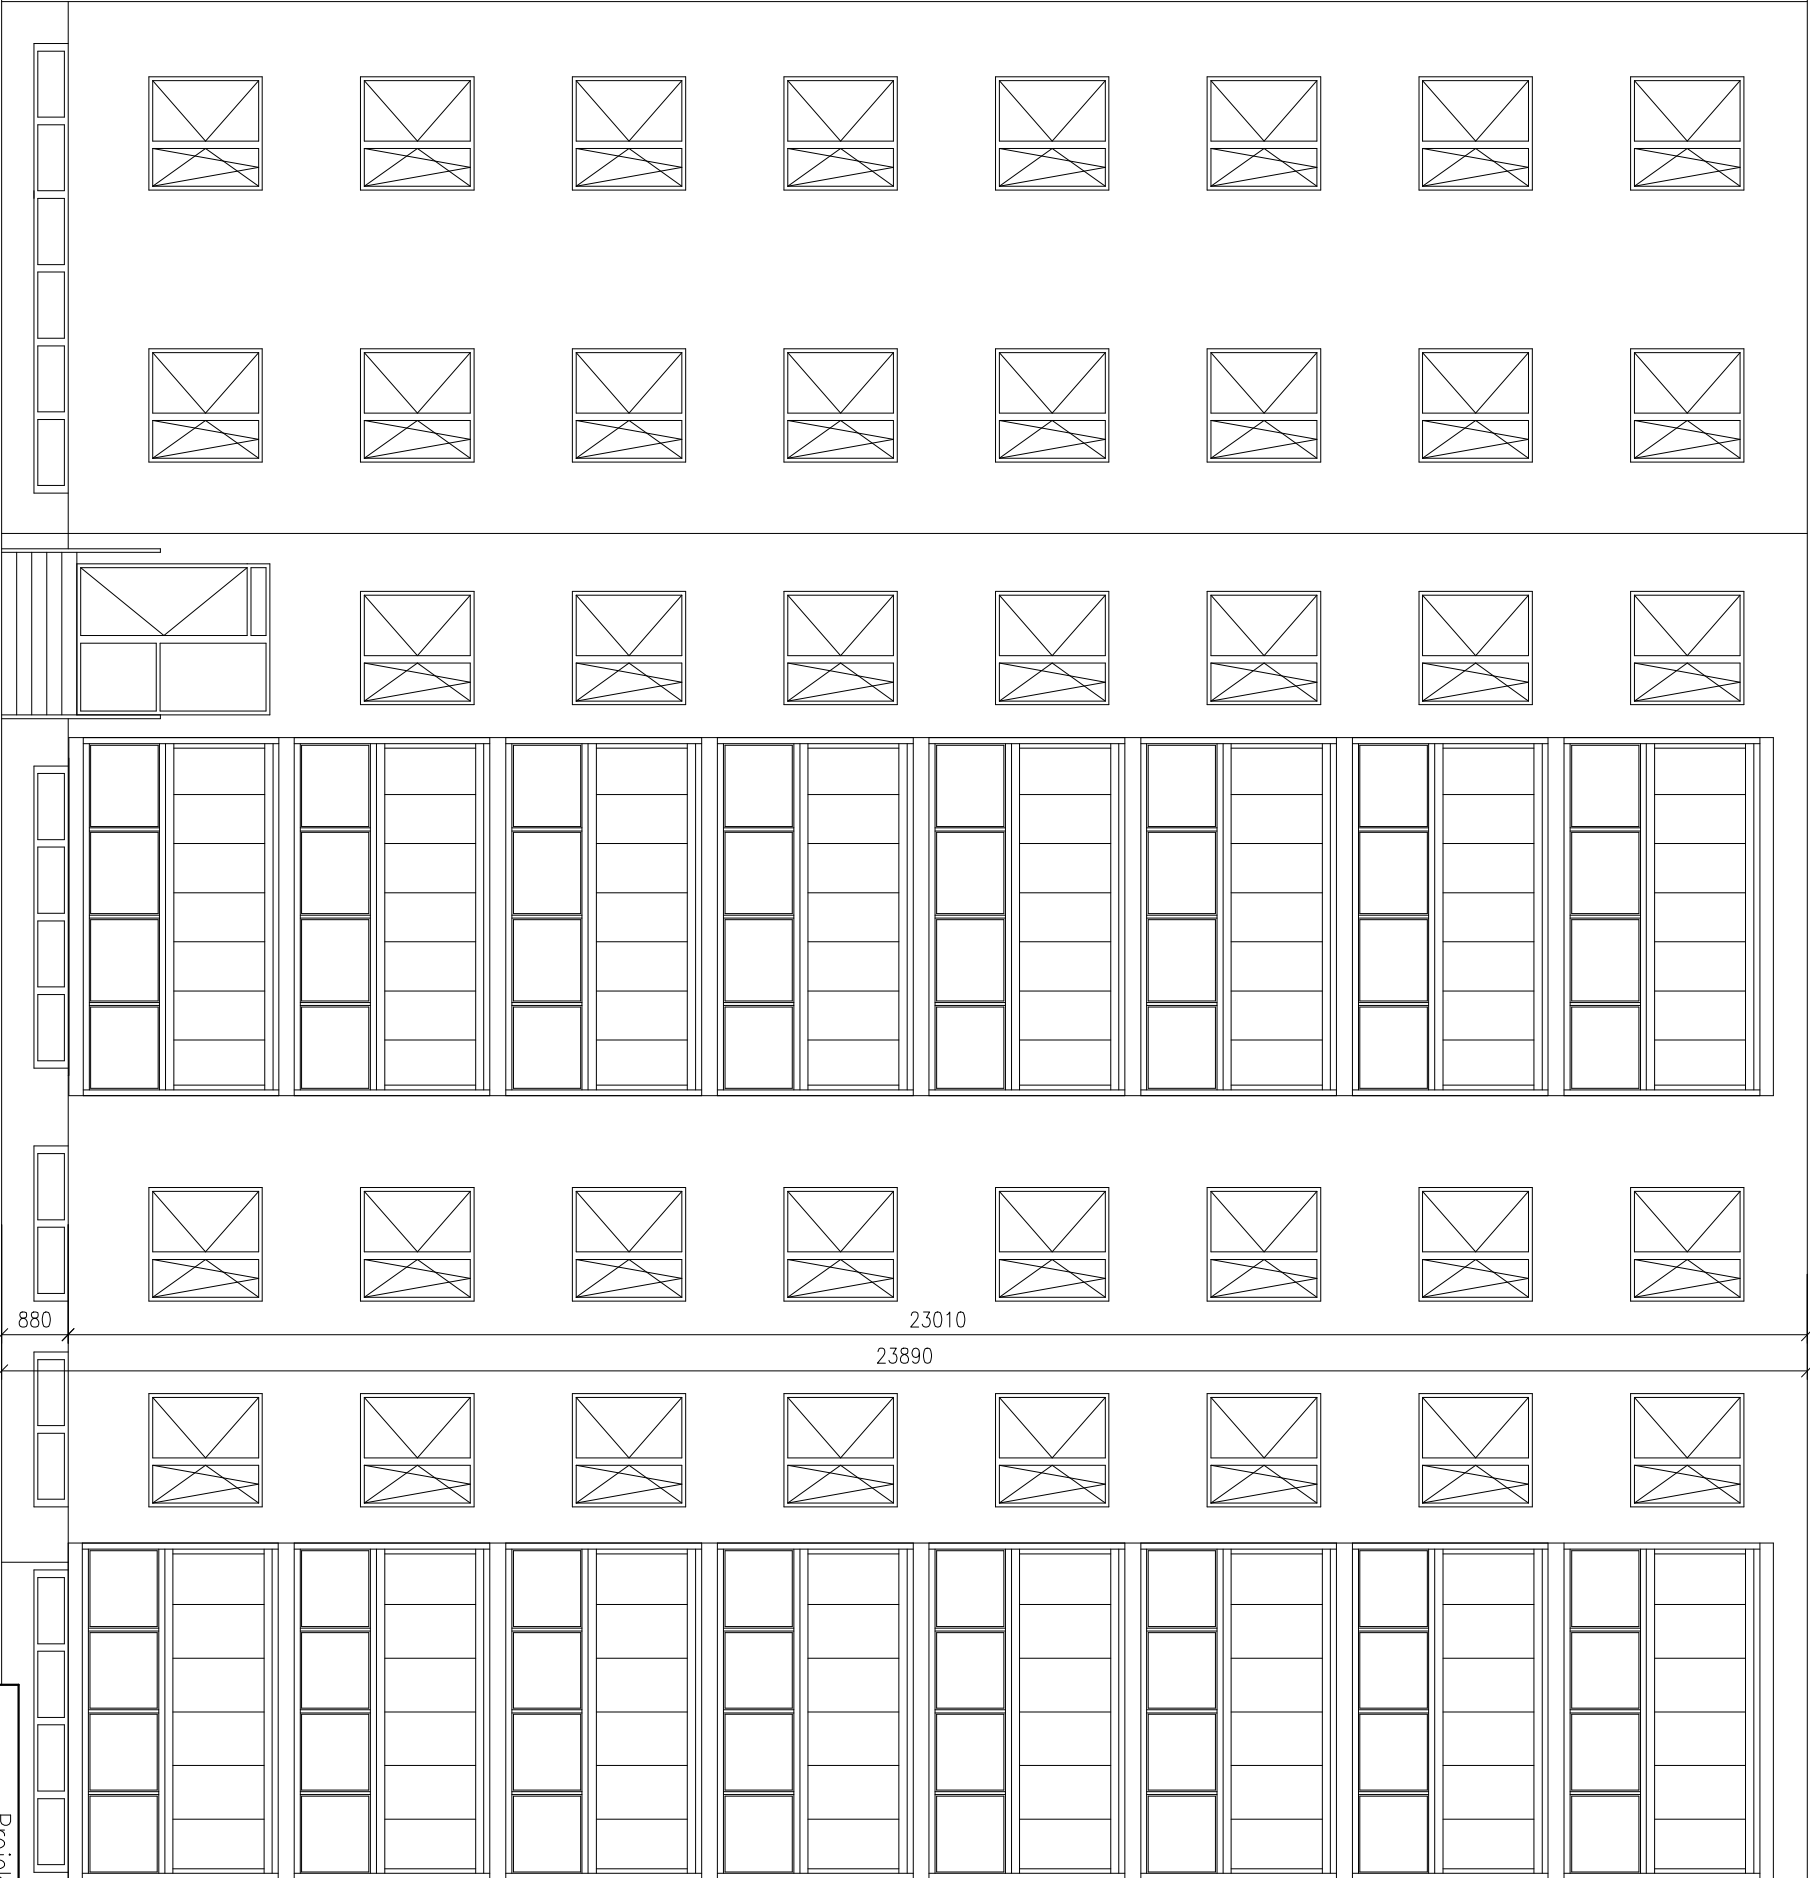

KURSKÁ 4

Projektant Ing. Šlanhoř 		Vyracoval Ing. Šlanhoř	
Místo stavby: Brno–Starý Lískovec		Stav. úřad: Brno–Starý Lískovec	
Stavebník: Statutární město Brno, Městská část Brno – Starý Lískovec		Oderská 4, 625 00 Brno – Starý Lískovec	
Název akce: Výměna zbradří a zasklení balkonů bytových domů Kurská 2, 4, 6, 8, Kyjevská 1, 3 v Brně		Ing. Jiří ŠLANHOŘ Olomoučany 188, 679 03 Olomoučany projektový a inženýrský činnost	
Formát: A3		Datum: 02/2014	
Účel PD: RPD		Měřítko: 1:100	
Měřítko: 1:100		Výkres č.: D.1.2.29	