


KURSKÁ 4

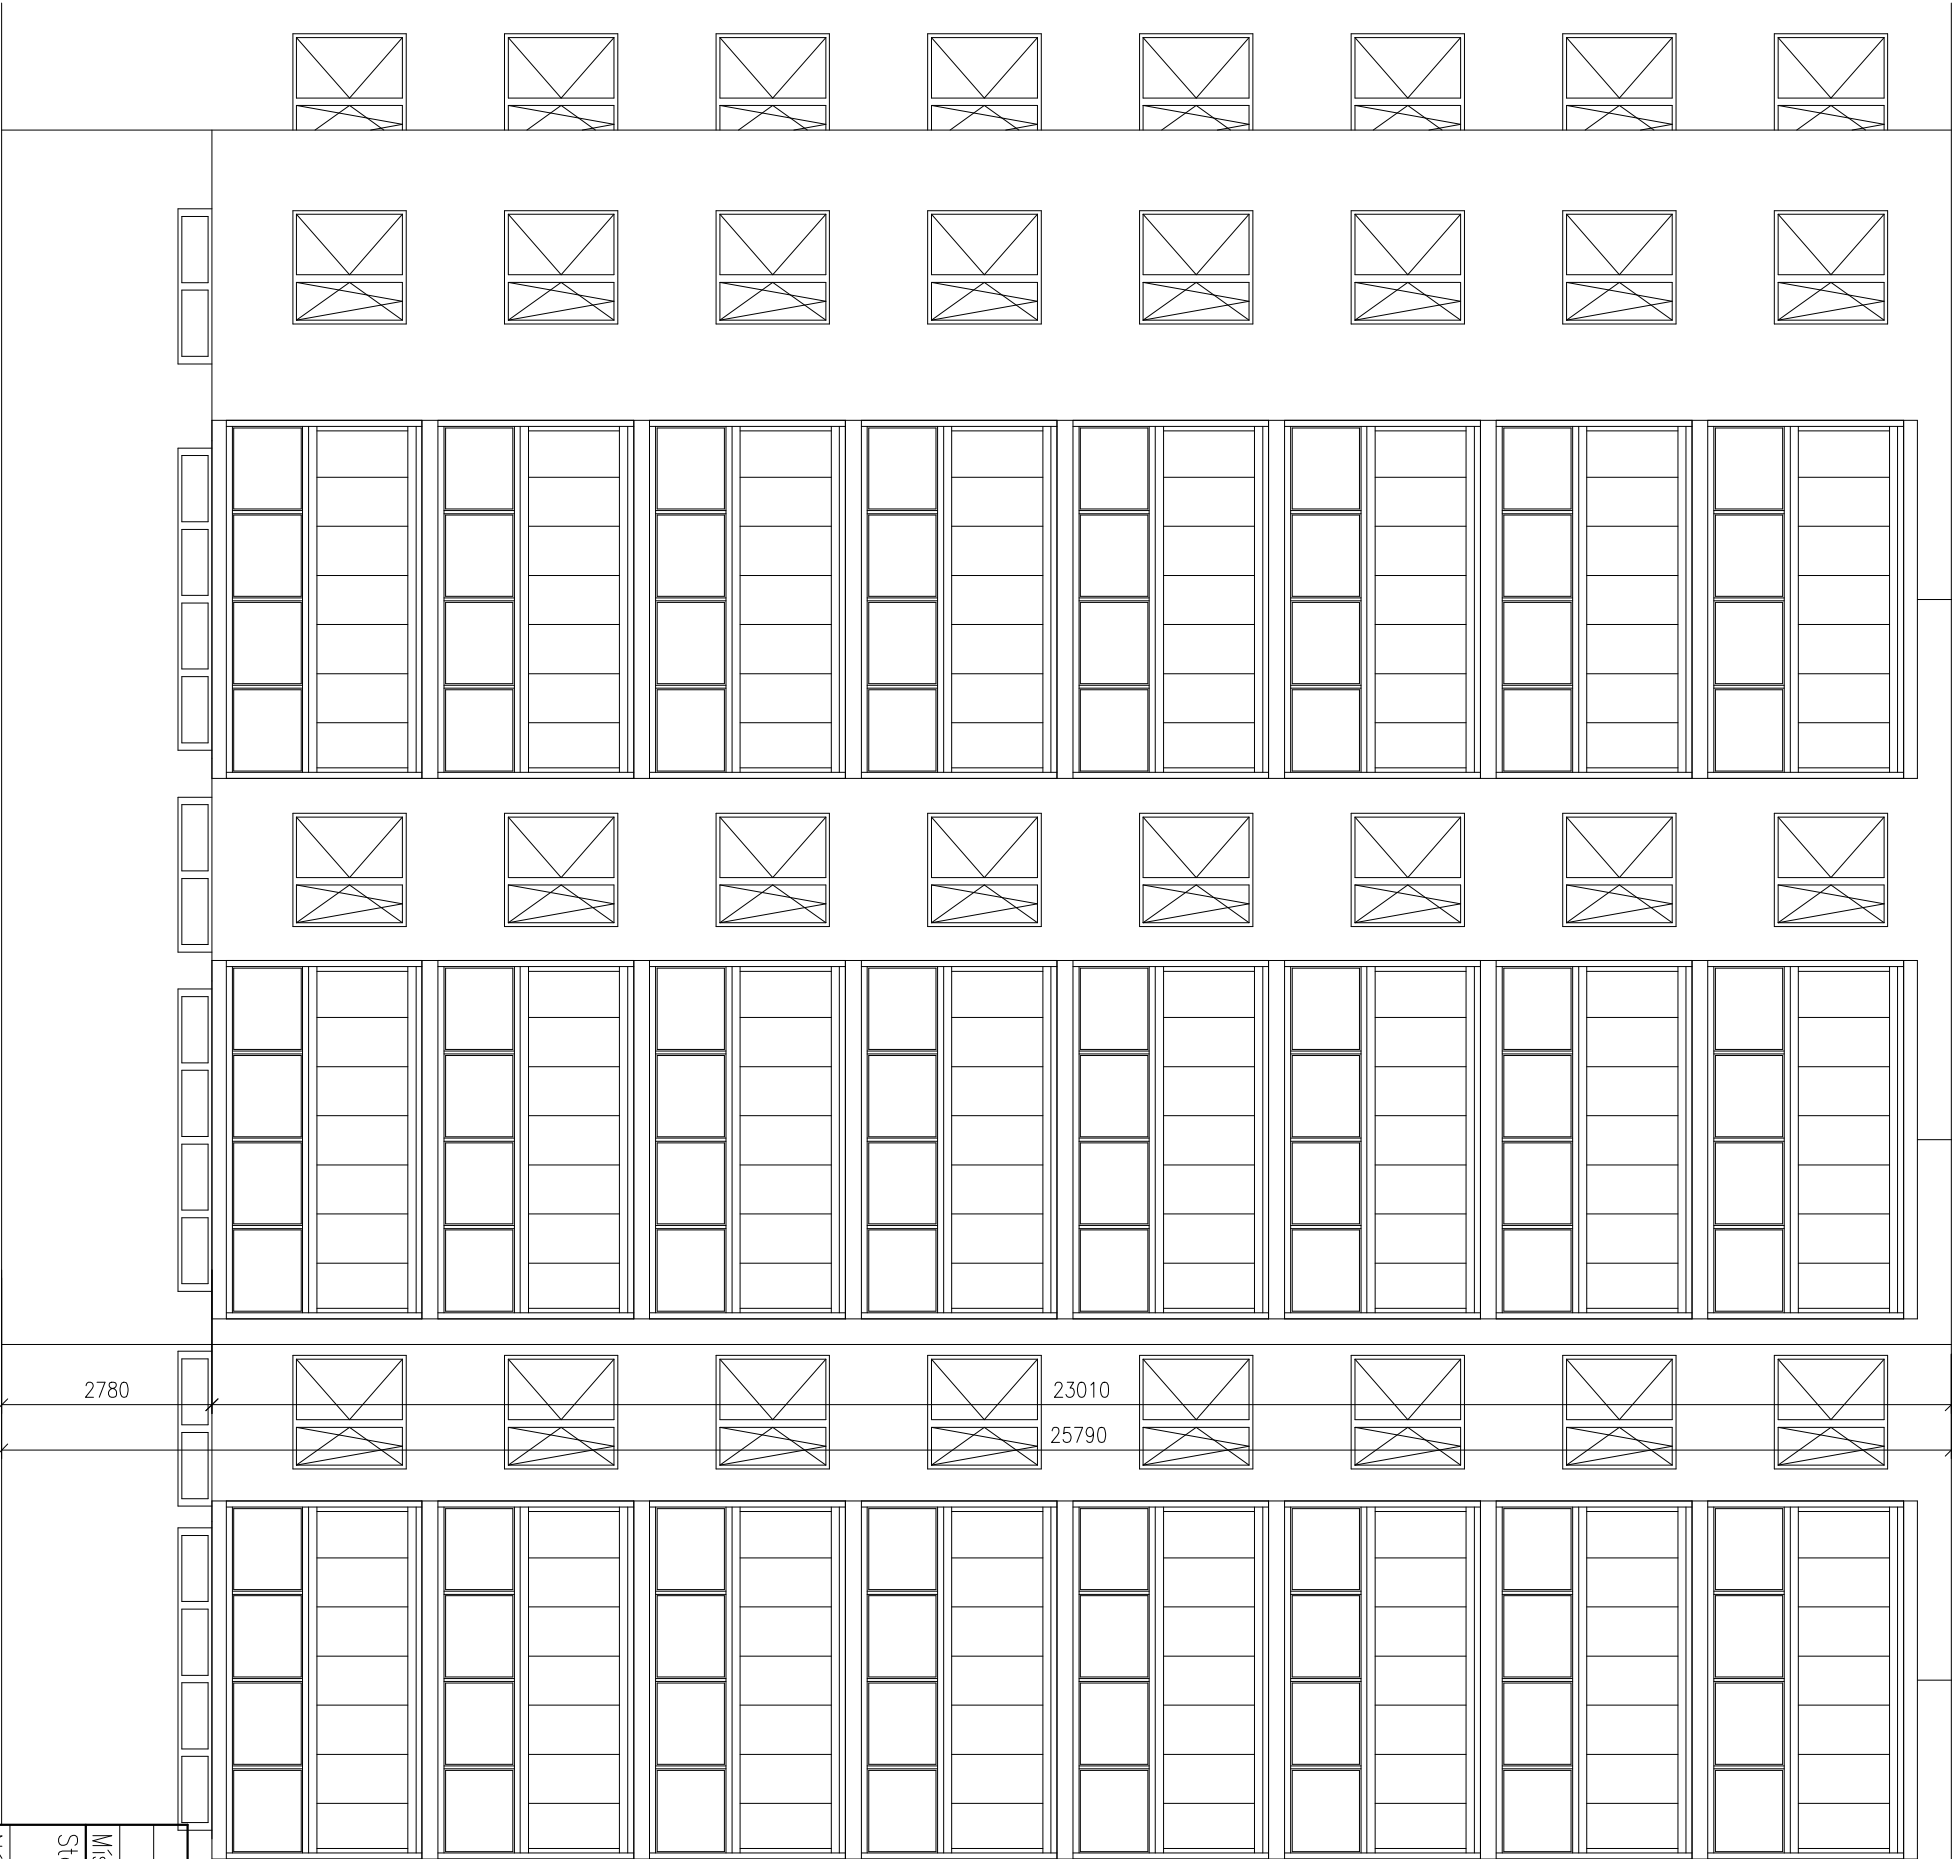

KURSKÁ 8

Projektant		Vyracoval	
Ing. Šlanhof		Ing. Šlanhof	
Místo stavby: Brno–Starý Lískovec		Slav. úřad: Brno–Starý Lískovec	
Stavebník: Statutární město Brno, Městská část Brno – Starý Lískovec		Oderská 4, 625 00 Brno – Starý Lískovec	
Název akce: Výměna zádbradí a zasklení balkonů bytových domů Kurská 2, 4, 6, 8, Kyjeveská 1, 3 v Brně		Ing. Jiří ŠLANHOF Olomoucký 188, 679 03 Olomoucký projekty a inženýrská činnost	
Formát:		A3	
Datum:		02/2014	
Účel PD:		RPD	
Zakázkové č.:			
Měřítko:		Výkres č.:	
1:100		D.1.2.30	

Kurská 6, pohled západní–nový stav