


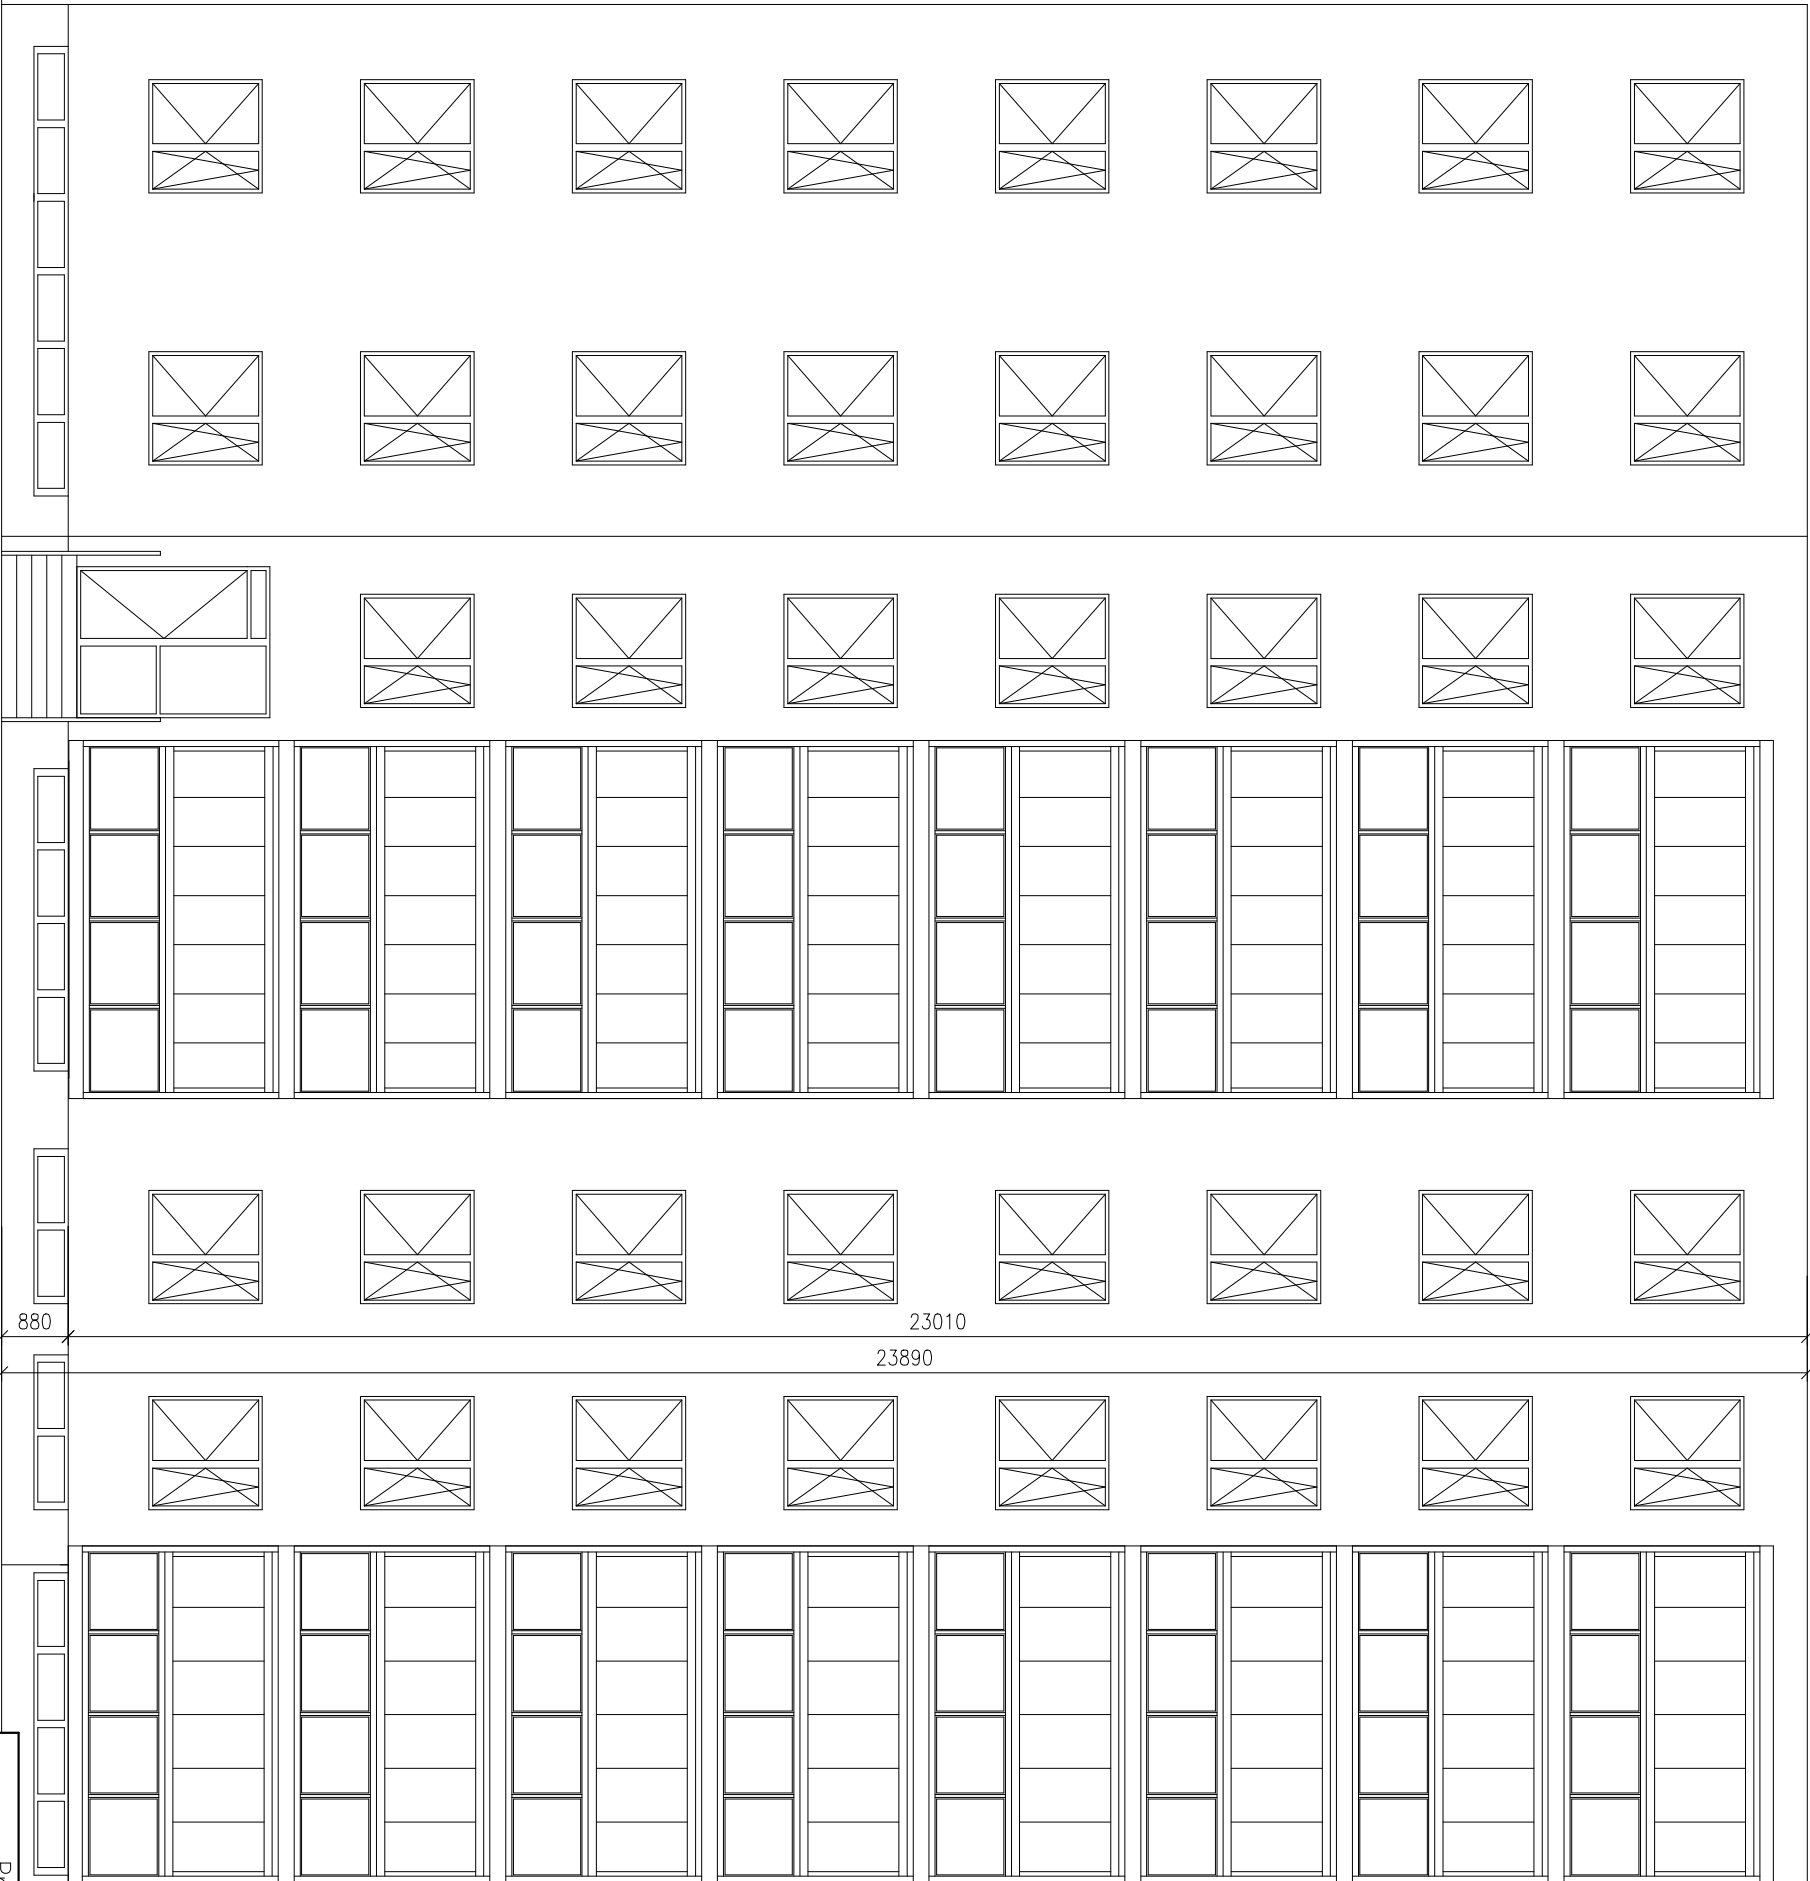

KURSKÁ 6

Projektant 		Vyracoval	
Ing. Šlanhoř		Ing. Šlanhoř	
Místo stavby: Brno–Starý Lískovec		Stav. úřad: Brno–Starý Lískovec	
Stavebník: Statutární město Brno, Městská část Brno – Starý Lískovec		Formát: A3	
Oderská 4, 625 00 Brno – Starý Lískovec		Datum: 02/2014	
Název akce: Výměna zbradří a zasklení balkonů bytových domů Kurská 2, 4, 6, 8, Kyjevská 1, 3 v Brně		Účel PD: RPD	
		Zakázkové č.:	
		Měřítko: 1:100	
		Výkres č.: D.1.2.31	

