


KURSKÁ 6

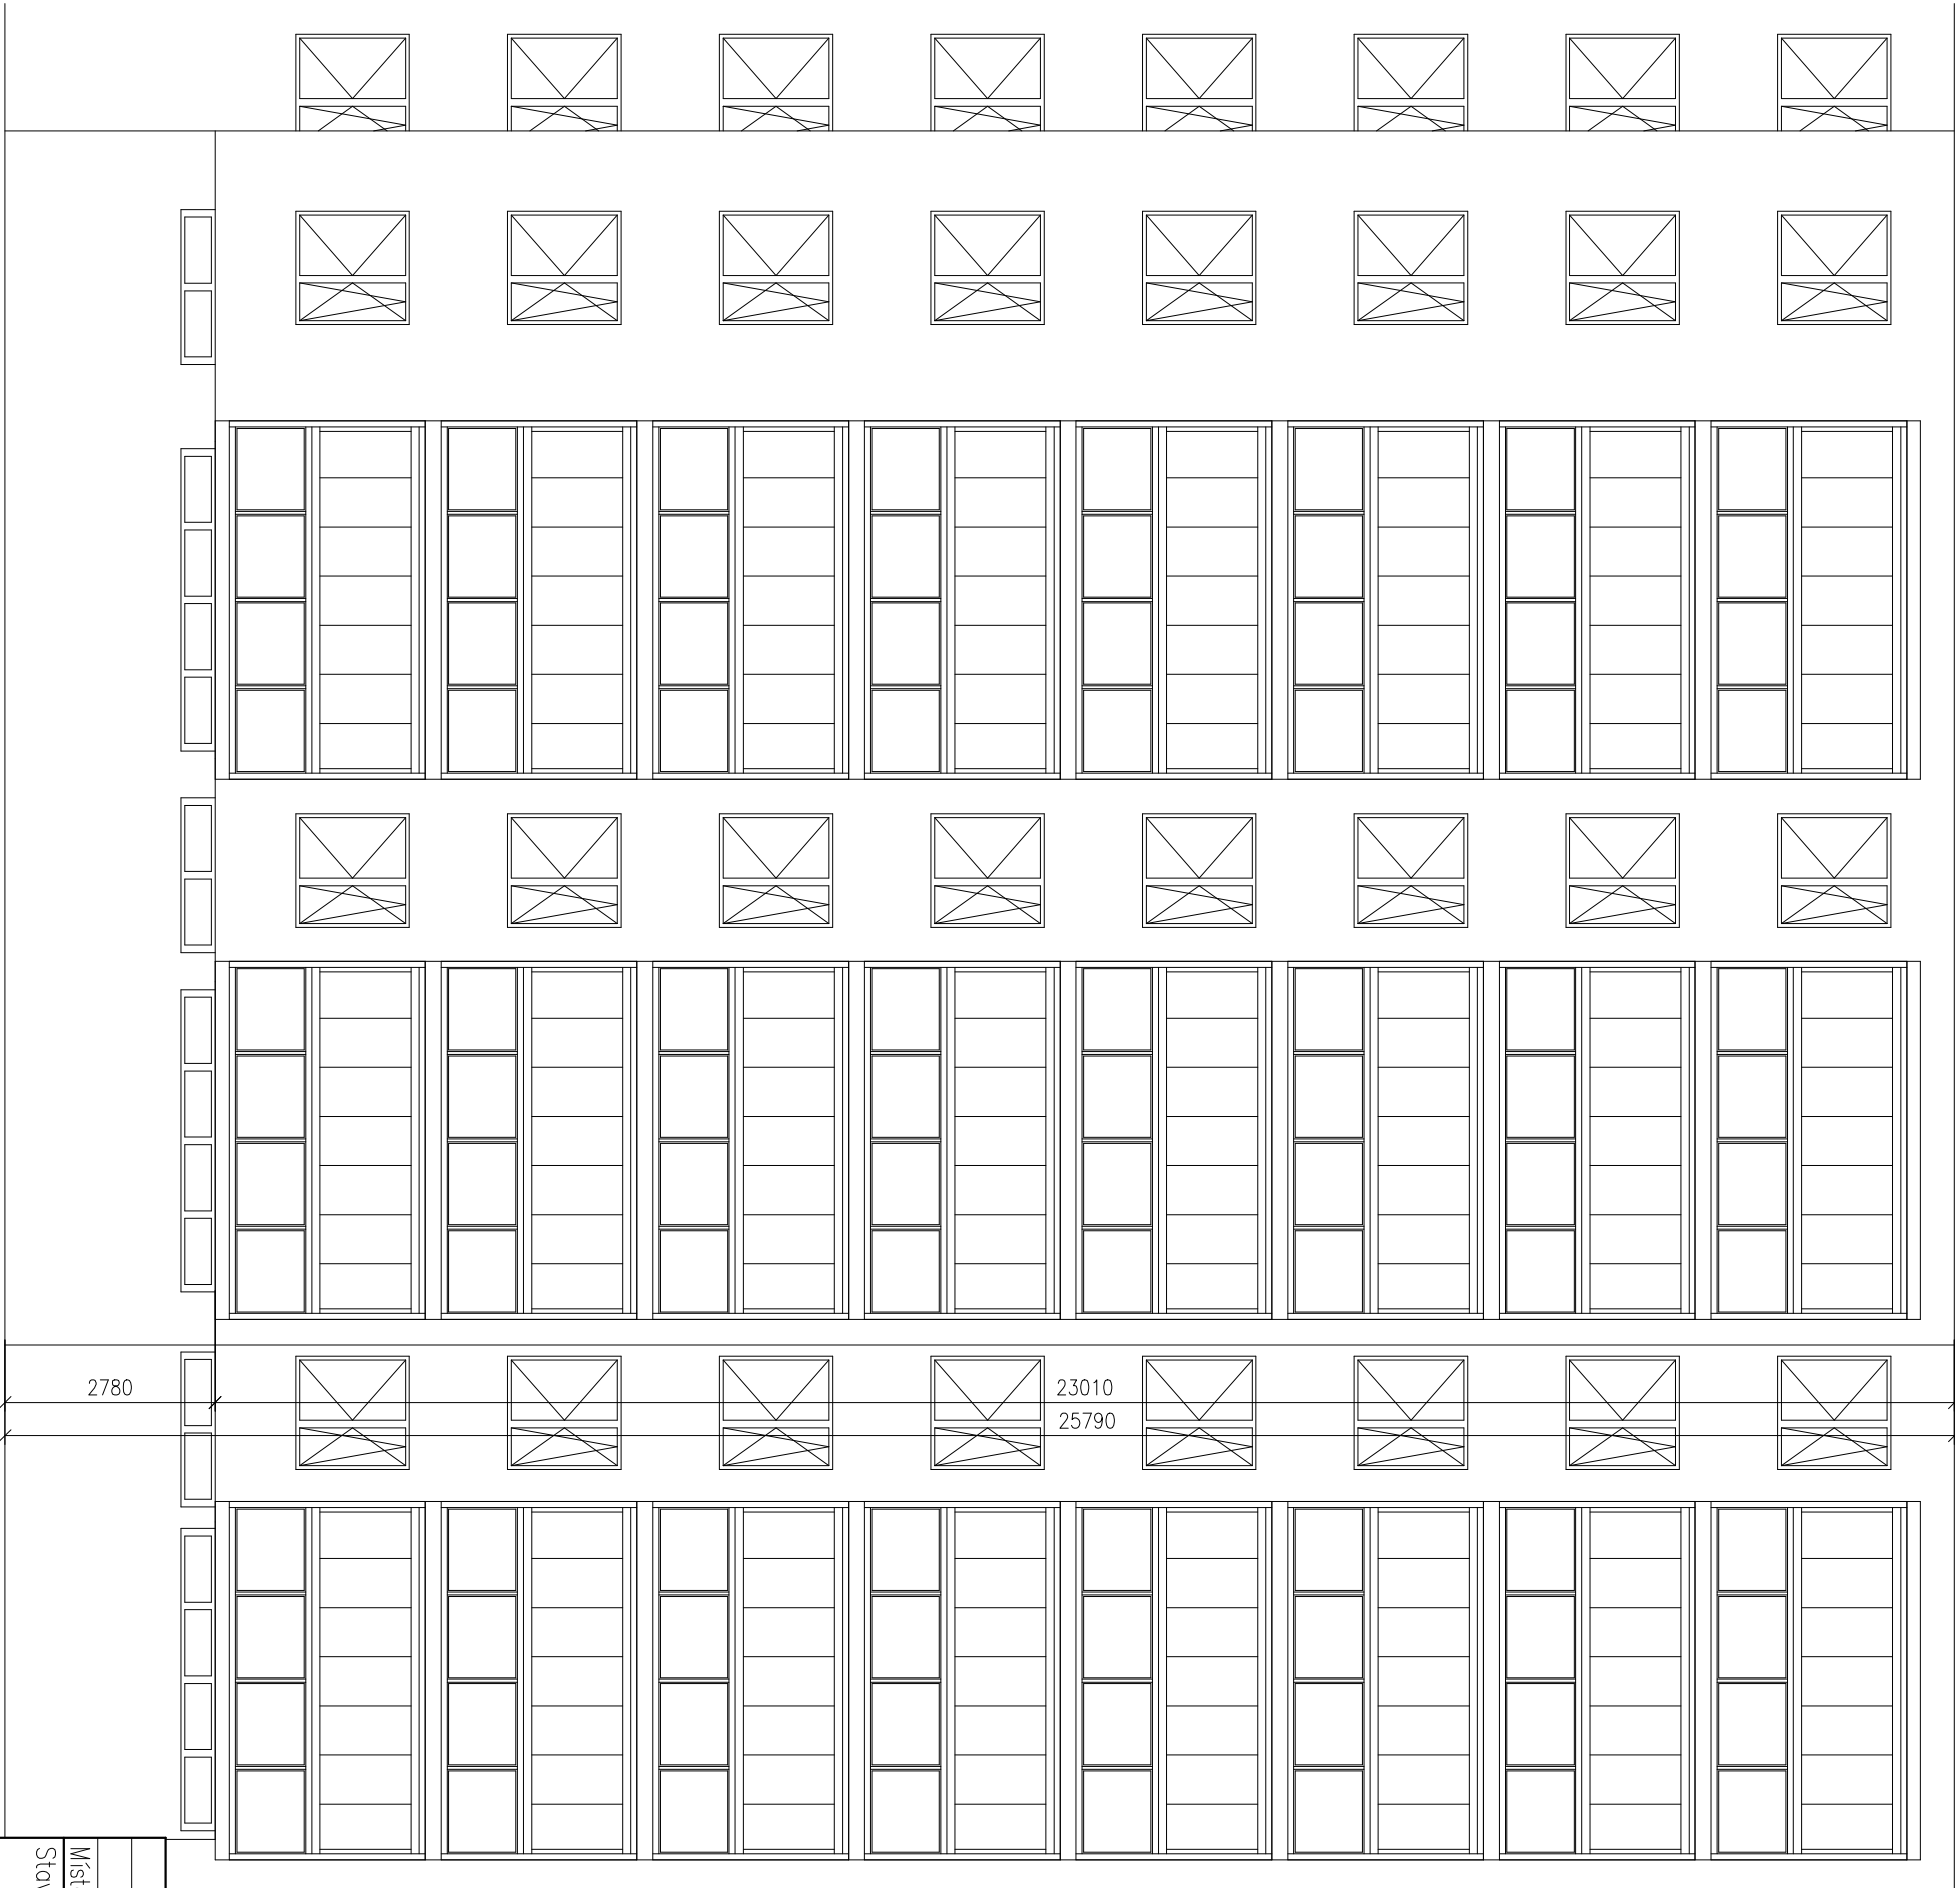

|   |  |                                 |  |
|---|--|---------------------------------|--|
| Projektant                                                                                            |  | Vpracoval                       |  |
| Ing. Šlanhof                                                                                          |  | Ing. Šlanhof                    |  |
| Místo stavby: Brno–Starý Lískovec                                                                     |  | Slav. úřad: Brno–Starý Lískovec |  |
| Stavebník: Statutární město Brno, Městská část Brno – Starý Lískovec                                  |  | Formát: A3                      |  |
| Oderská 4, 625 00 Brno – Starý Lískovec                                                               |  | Datum: 02/2014                  |  |
| Název akce: Výměna zadržadl a zasklení balkonů bytových domů Kurská 2, 4, 6, 8, Kyjeveská 1, 3 v Brně |  | Účel PD: RPD                    |  |
|   |  | Zakázkové č.:                   |  |
| Kurská 8, pohled západní–nový stav                                                                    |  | Měřítko: 1:100                  |  |
|   |  | Výkres č.: D.1.2.32             |  |

Ing. Jiří ŠLANHOF  
Olmučany 188, 679 03 Olmučany  
projekty a inženýrská činnost