


PODÉLNÝ ŘEZ - OSA 3
M 1:1000/100

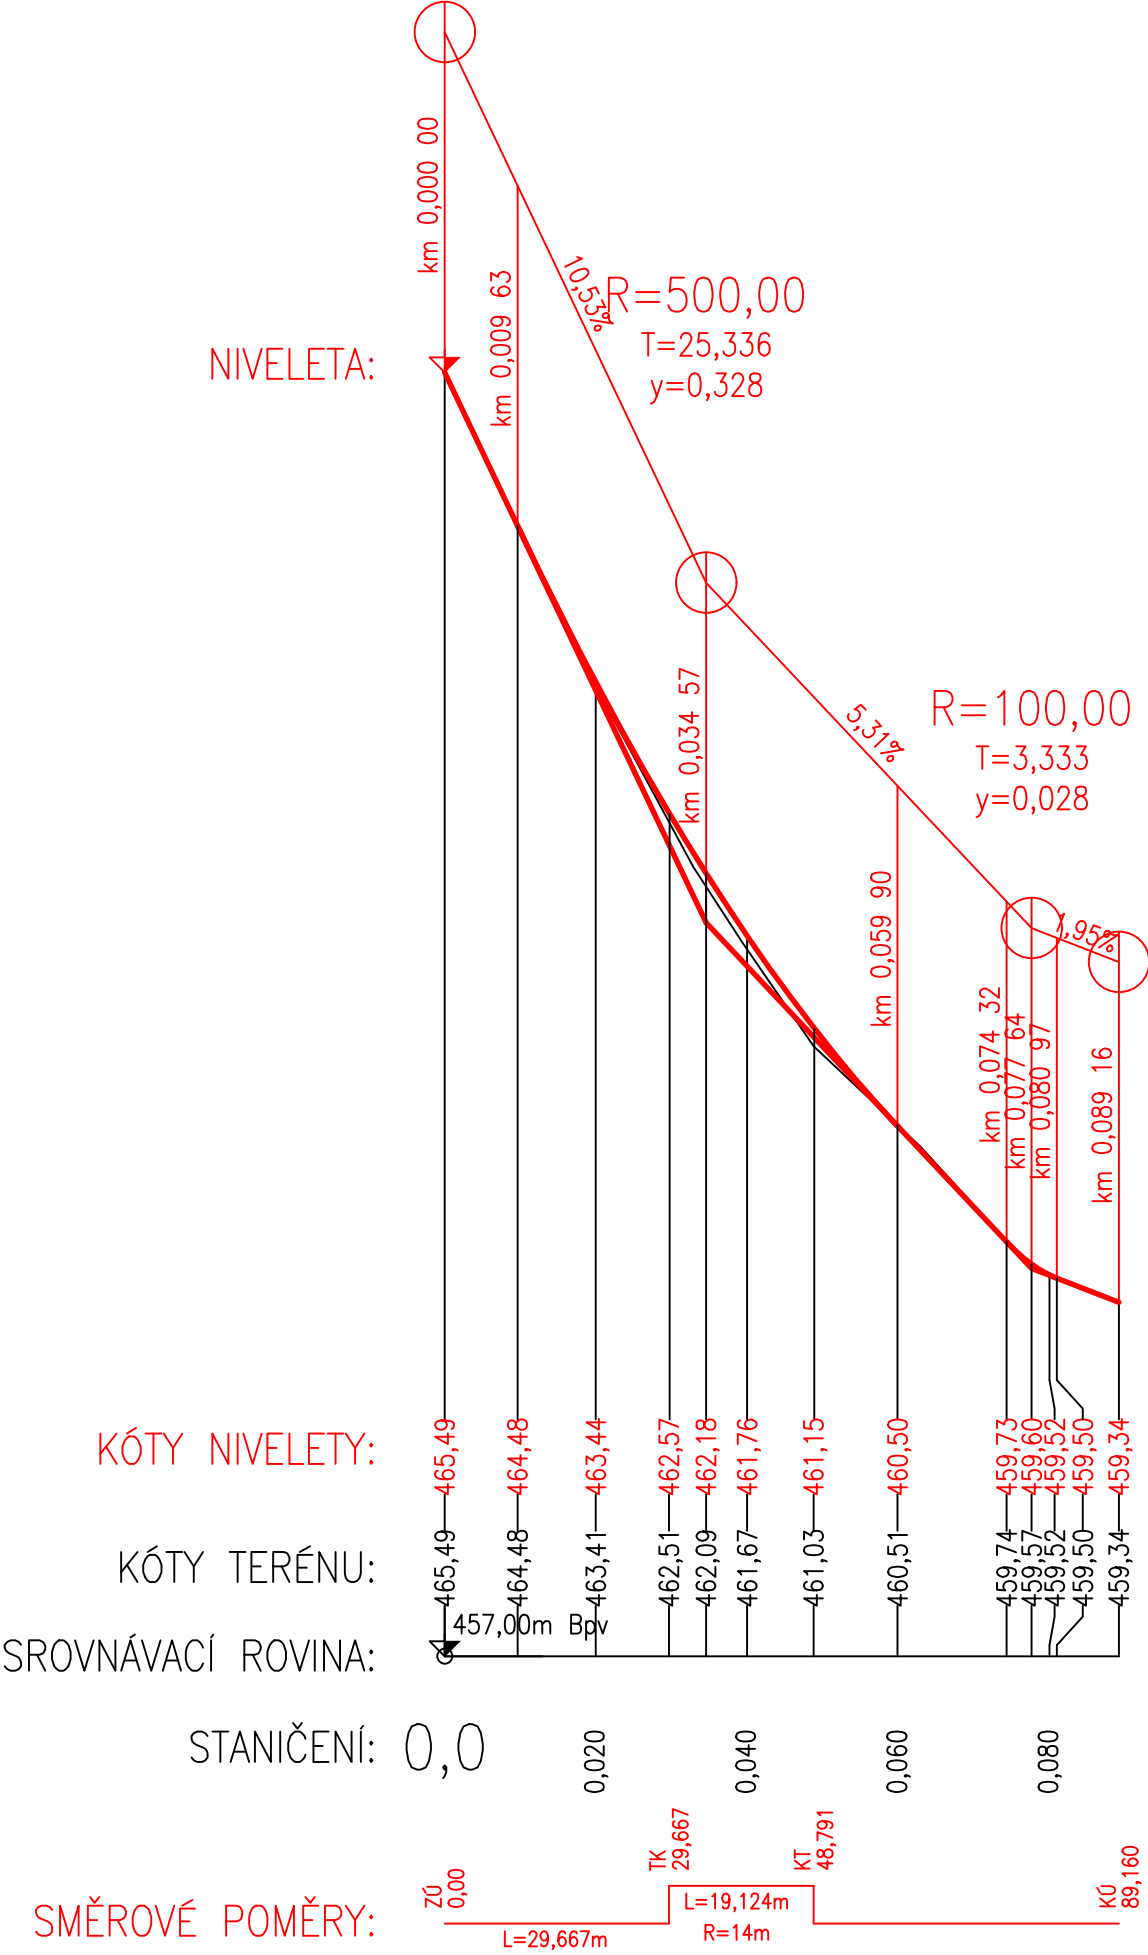

POZNÁMKA:

- PODÉLNÝ PROFIL MŮŽE BÝT PŘI REALIZACI UPRAVEN DLE MÍSTNÍCH POMĚRŮ

Vypracoval	Ing. Michal Včelný	Ing. Michal Včelný	
Kontroloval	-	IČ: 19771312	
Zodp. projektant	Dimitris Romanidis	Hejnov 24, 793 71 Holčovice	
Stavebník Obec Holčovice, Holčovice 44, 793 71 Holčovice		Stupeň PD	DSP, DPS
		Datum	11/2024
Název a místo stavby Oprava místní komunikace Hejnov		Měřítko	1:1000/100
		Formát	A3
		Č. výkresu	D.1.2.e
Výkres	PODÉLNÝ ŘEZ OSA 3		