


VZOROVÝ PŘÍČNÝ ŘEZ
1:25

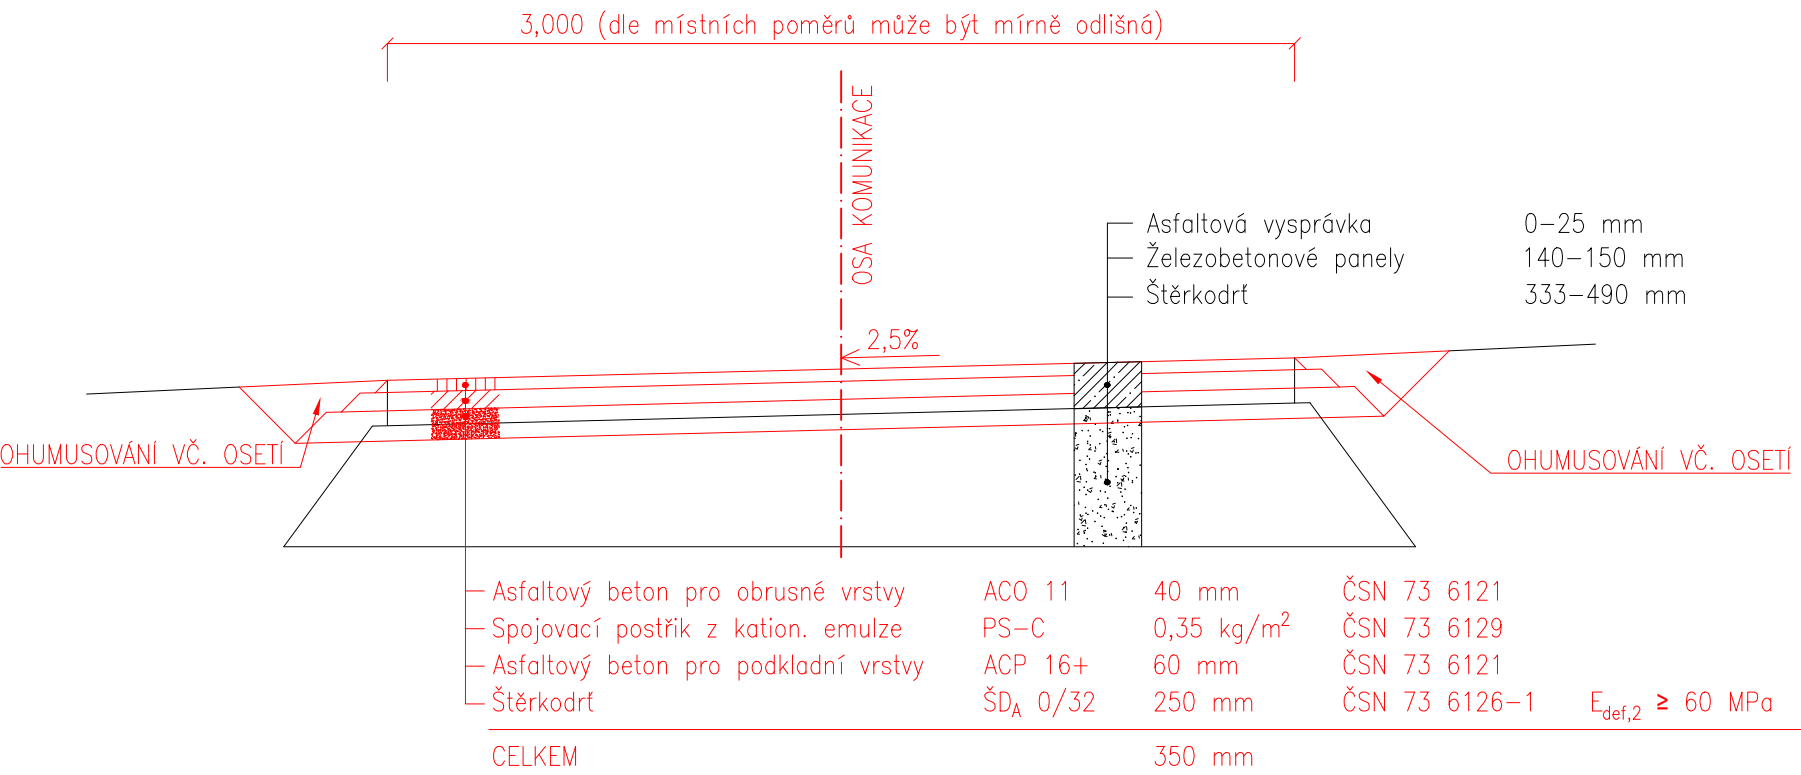

- POZNÁMKA:
- MINIMÁLNÍ MODUL PŘETVÁRNOSTI NA ZEMNÍ PLÁNI 30 MPa
 - ŠÍŘKA STÁVAJÍCÍ SILNICE PROMĚNNÁ
 - PŘÍČNÝ SKLON SILNICE PROMĚNNÝ DLE STÁVAJÍCÍCH POMĚRŮ A SJEZDŮ K RD

Vypracoval	Ing. Michal Včelný	Ing. Michal Včelný	
Kontroloval	-	IČ: 19771312	
Zodp. projektant	Dimitris Romanidis	Hejnov 24, 793 71 Holčovice	
Stavebník Obec Holčovice, Holčovice 44, 793 71 Holčovice		Projektant dopravních a pozemních staveb	
		Stupeň PD	DSP, DPS
Název a místo stavby Oprava místní komunikace Hejnov		Datum	11/2024
		Měřítko	1:25
		Formát	A3
Výkres	VZOROVÝ PŘÍČNÝ ŘEZ	Č. výkresu	D.1.2.a