


PODÉLNÝ PROFIL SO 102 OSA 3
M 1:1000/100

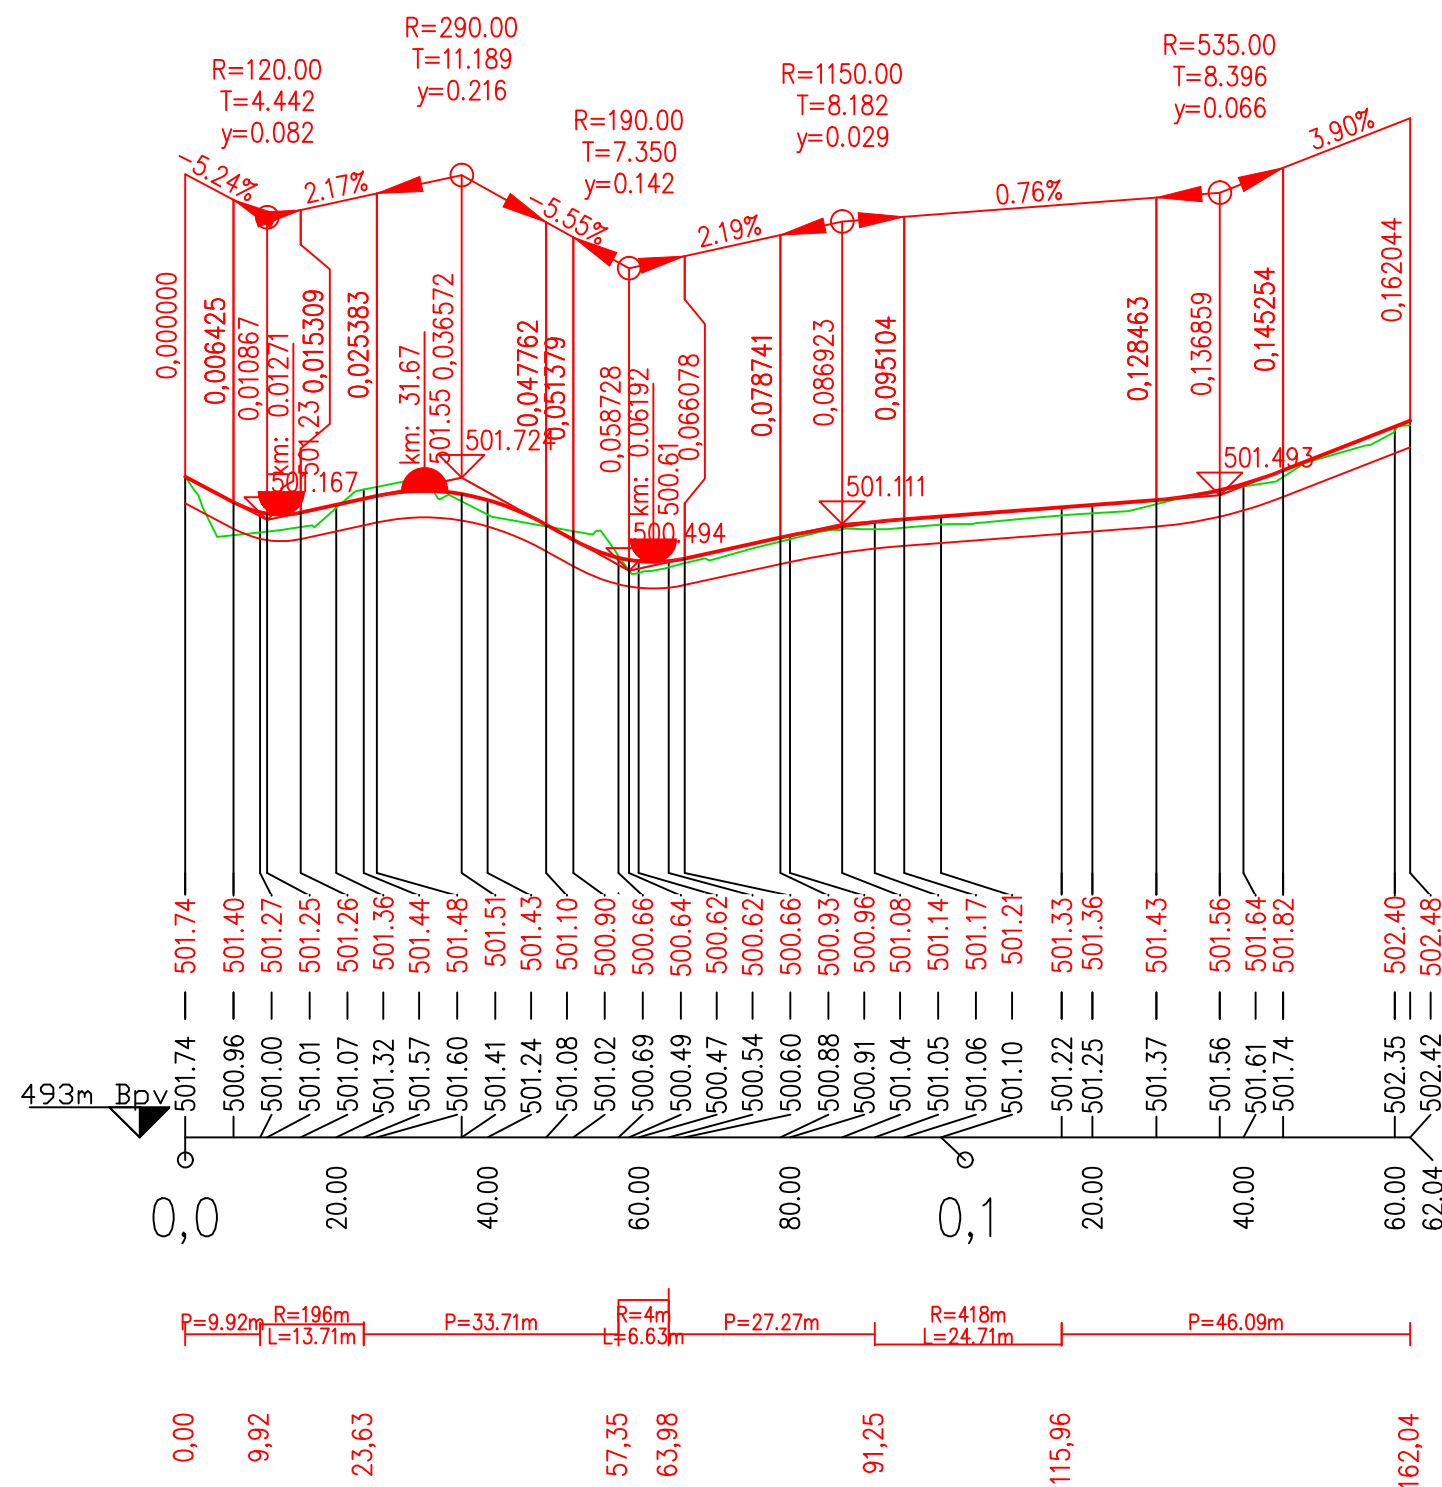

SO 102

Souřadnicový systém S-JTSK, Výškový systém Bpv

Vypracoval	Ing. Michal Včelný, ČKAIT 1104748	Ing. Michal Včelný IČ: 19771312 Hejnov 24, 793 71 Holčovice Projektant dopravních a pozemních staveb	
Kontroloval	-		
Zodp. projektant	Ing. Michal Včelný, ČKAIT 1104748		
Stavebník Obec Holčovice, Holčovice 44, 793 71 Holčovice		Stupeň PD	DPS
Název a místo stavby Obnova místních komunikací v obci Holčovice po povodních		Datum	01/2026
		Měřítko	1:1000
		Formát	A3
Výkres	PODÉLNÝ PROFIL SO 102 OSA 3	Č. výkresu	D.1.2.d