
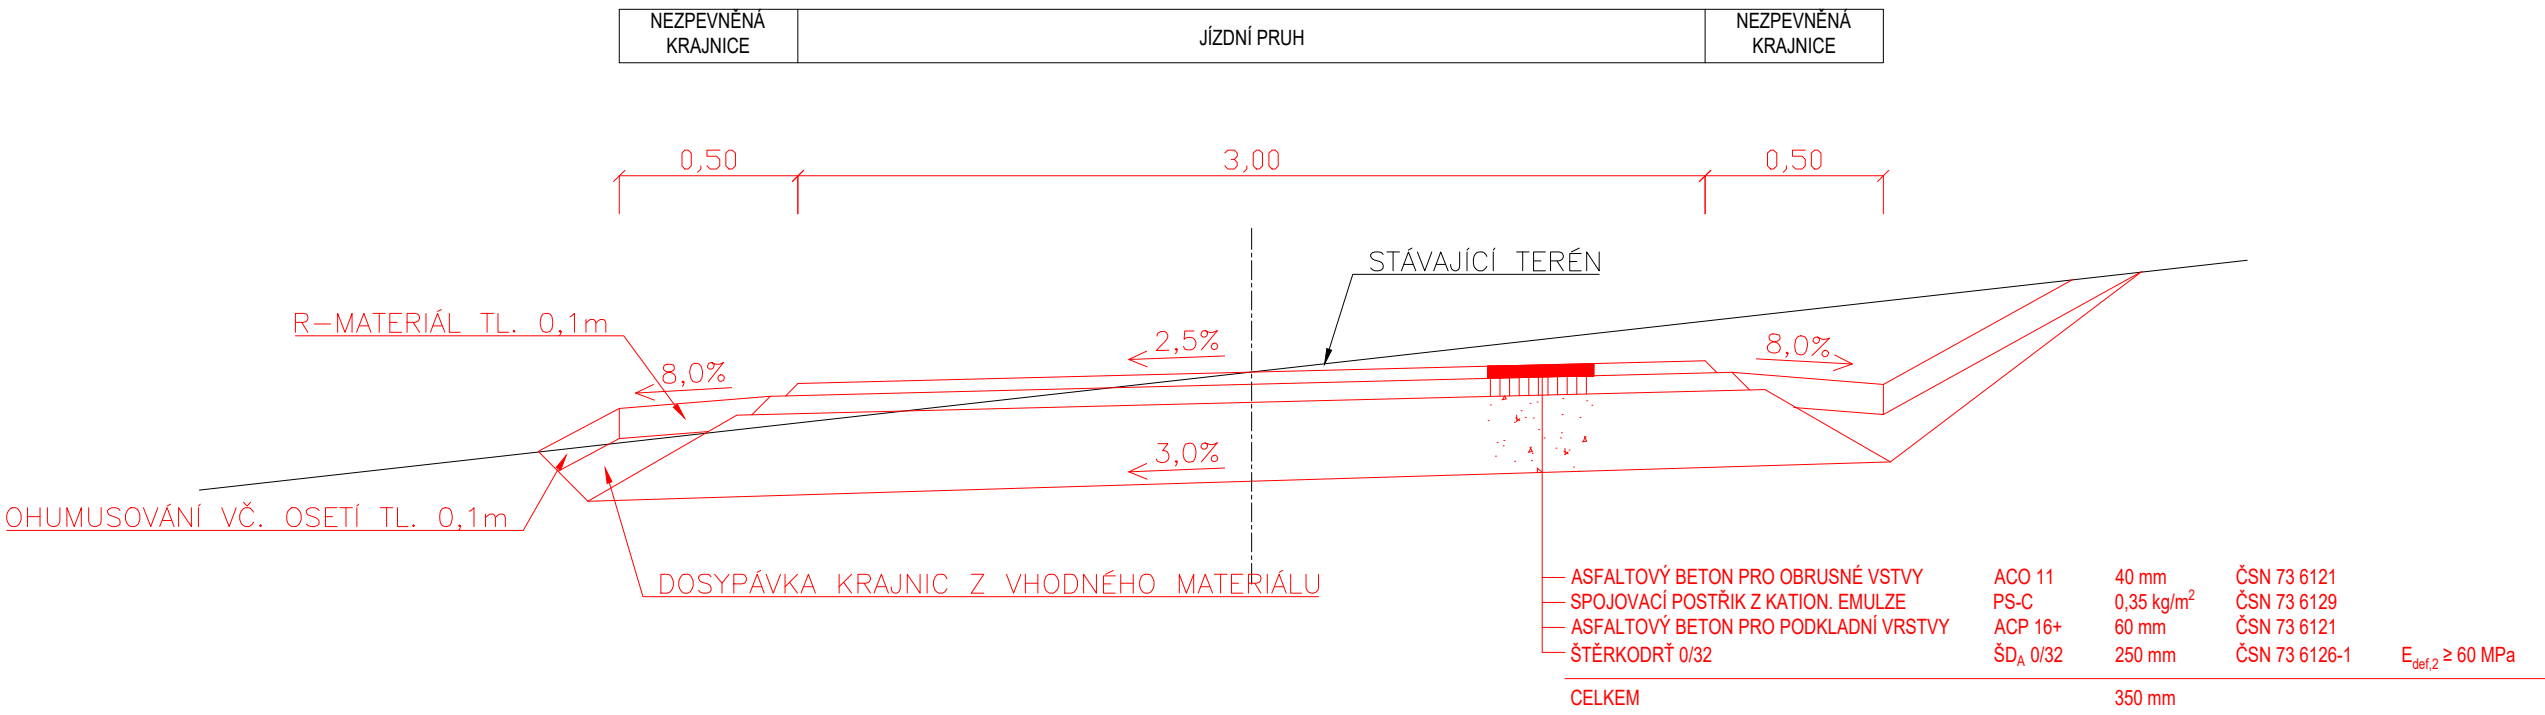


VZOROVÉ PŘÍČNÉ ŘEZY SO 104
M 1:25

OBNOVA ASFALTOVÝCH VRSTEV
M 1:25

KOMPLETNÍ SKLADBA KOMUNIKACE
M 1:25

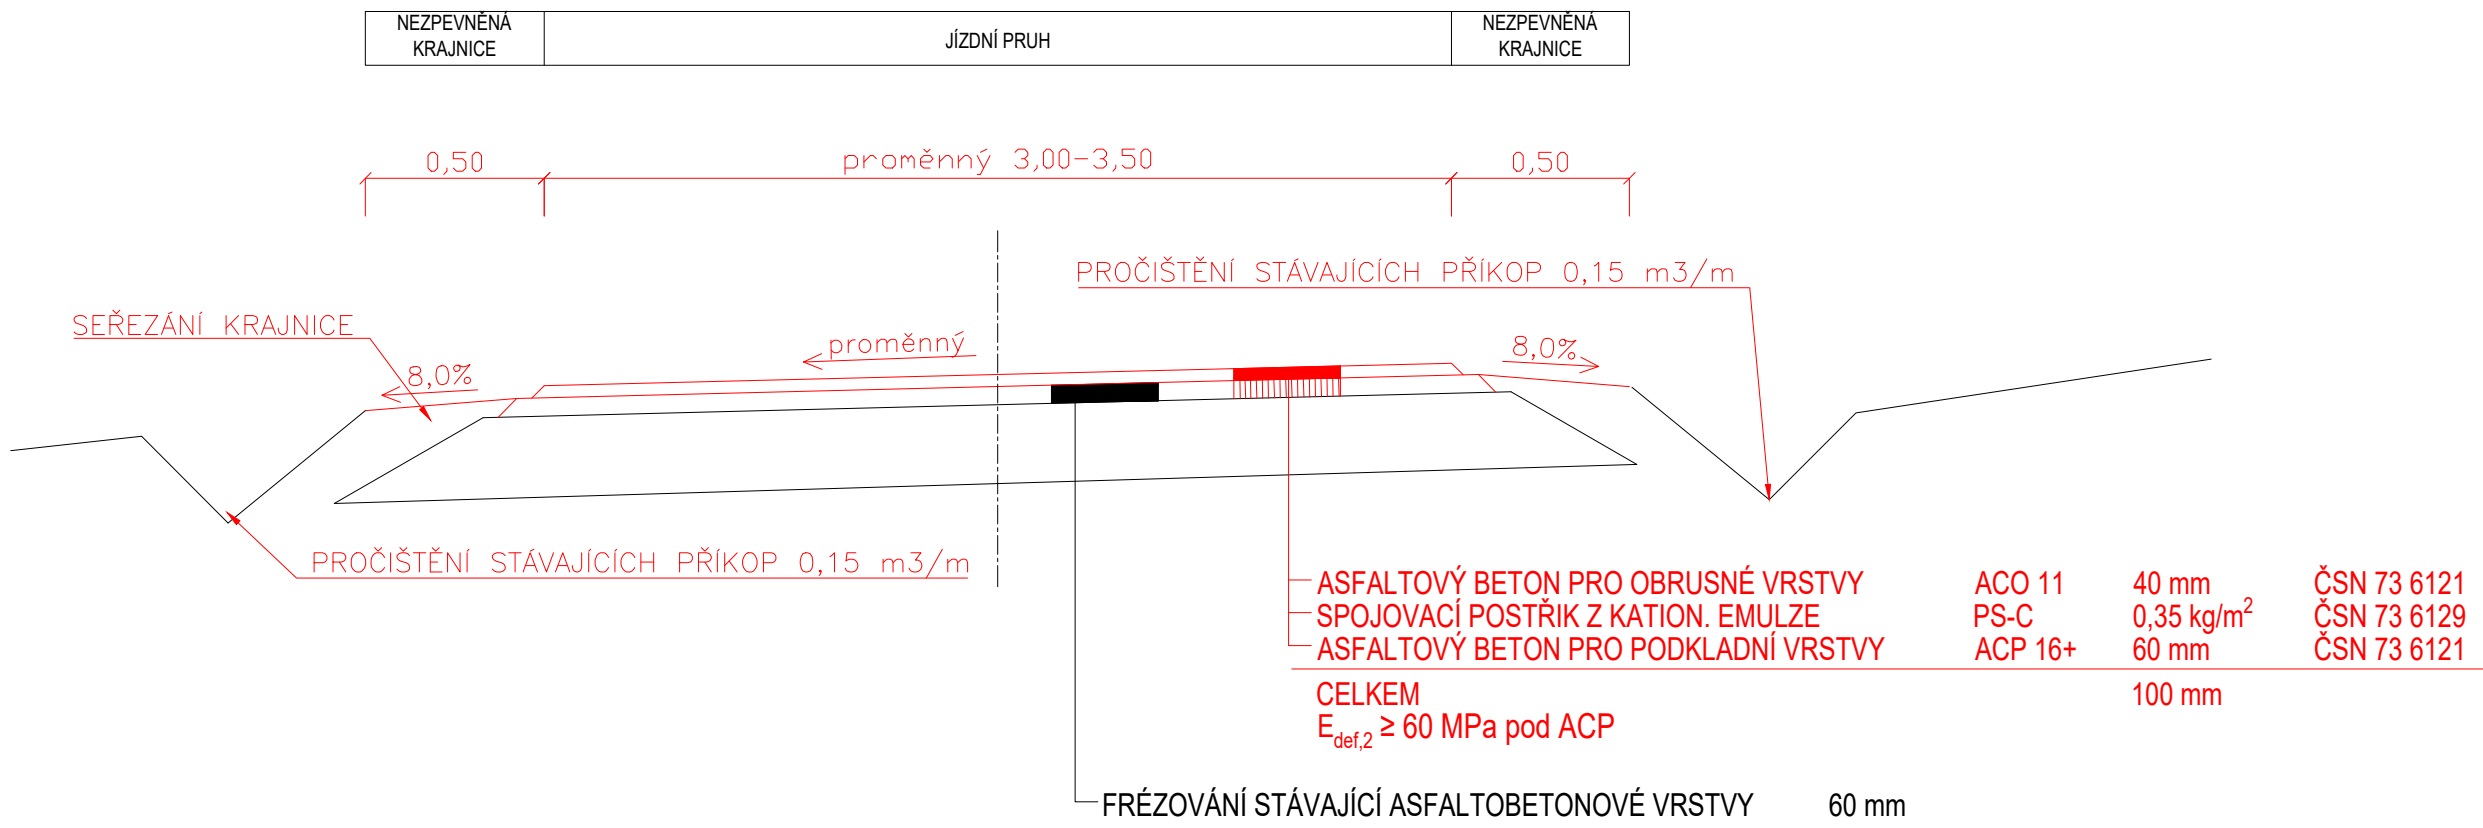

- POZNÁMKA:
- MINIMÁLNÍ MODUL PŘETVÁRNOSTI POD ACP 60 MPa
 - ŠÍŘKA STÁVAJÍCÍ SILNICE PROMĚNNÁ
 - PŘÍČNÝ SKLON SILNICE PROMĚNNÝ DLE STÁVAJÍCÍCH POMĚRŮ A SJEZDŮ K RD

SO 104

Souřadnicový systém S-JTSK, Výškový systém Bpv

Vypracoval Ing. Michal Včelný, ČKAIT 1104748	Ing. Michal Včelný IČ: 19771312 Hejnov 24, 793 71 Holčovice Projektant dopravních a pozemních staveb	
Kontroloval -		
Zodp. projektant Ing. Michal Včelný, ČKAIT 1104748		
Stavebník Obec Holčovice, Holčovice 44, 793 71 Holčovice		
Název a místo stavby Obnova místních komunikací v obci Holčovice po povodních	Stupeň PD	DPS
	Datum	01/2026
	Měřítko	1:25
Výkres VZOROVÉ PŘÍČNÉ ŘEZY	Formát	3xA4
	Č. výkresu	D.1.2.a