


INFORMAČNÍ TABULE K PARKOVIŠTÍM - HARRACHOV
TYPY NOSNÝCH KONSTRUKCÍ A VELIKOSTI ZÁKLADŮ VPDZ

ČÍSLO VPDZ	ROZMĚR	NOSNÁ KONSTRUKCE	TYP PŘÍHR. NOSNÉ KONSTRUKCE	ROZMĚRY ZÁKLADŮ šxdxh
1	2500 x 2000	PŘÍHRADOVÝ NOSNÍK	2 x A - 500	0,8 x 0,8 x 0,8
2A	2500 x 2000	PŘÍHRADOVÝ NOSNÍK	2 x A - 500	0,8 x 0,8 x 0,8
2B	3000 x 2000	PŘÍHRADOVÝ NOSNÍK	2 x A - 500	0,8 x 0,8 x 0,8
3	3500 x 2000	PŘÍHRADOVÝ NOSNÍK	2 x B - 880	0,8 x 1,2 x 0,8
3.1.	3000 x 2000	PŘÍHRADOVÝ NOSNÍK	2 x A - 500	0,8 x 0,8 x 0,8
5	2500 x 1500	PŘÍHRADOVÝ NOSNÍK	2 x A - 500	0,6 x 0,8 x 0,8
6	3000 x 2000	PŘÍHRADOVÝ NOSNÍK	2 x A - 500	0,8 x 0,8 x 0,8

4 a 5.1. BEŽNÉ 'DOPLETNÍ' ZNAČENÍ - POUZE SLOUPY


Poznámka:

Rozměry základů jsou uvedeny jako minimální, v případě potřeby lze základy upravit při zachování celkové kubatury.

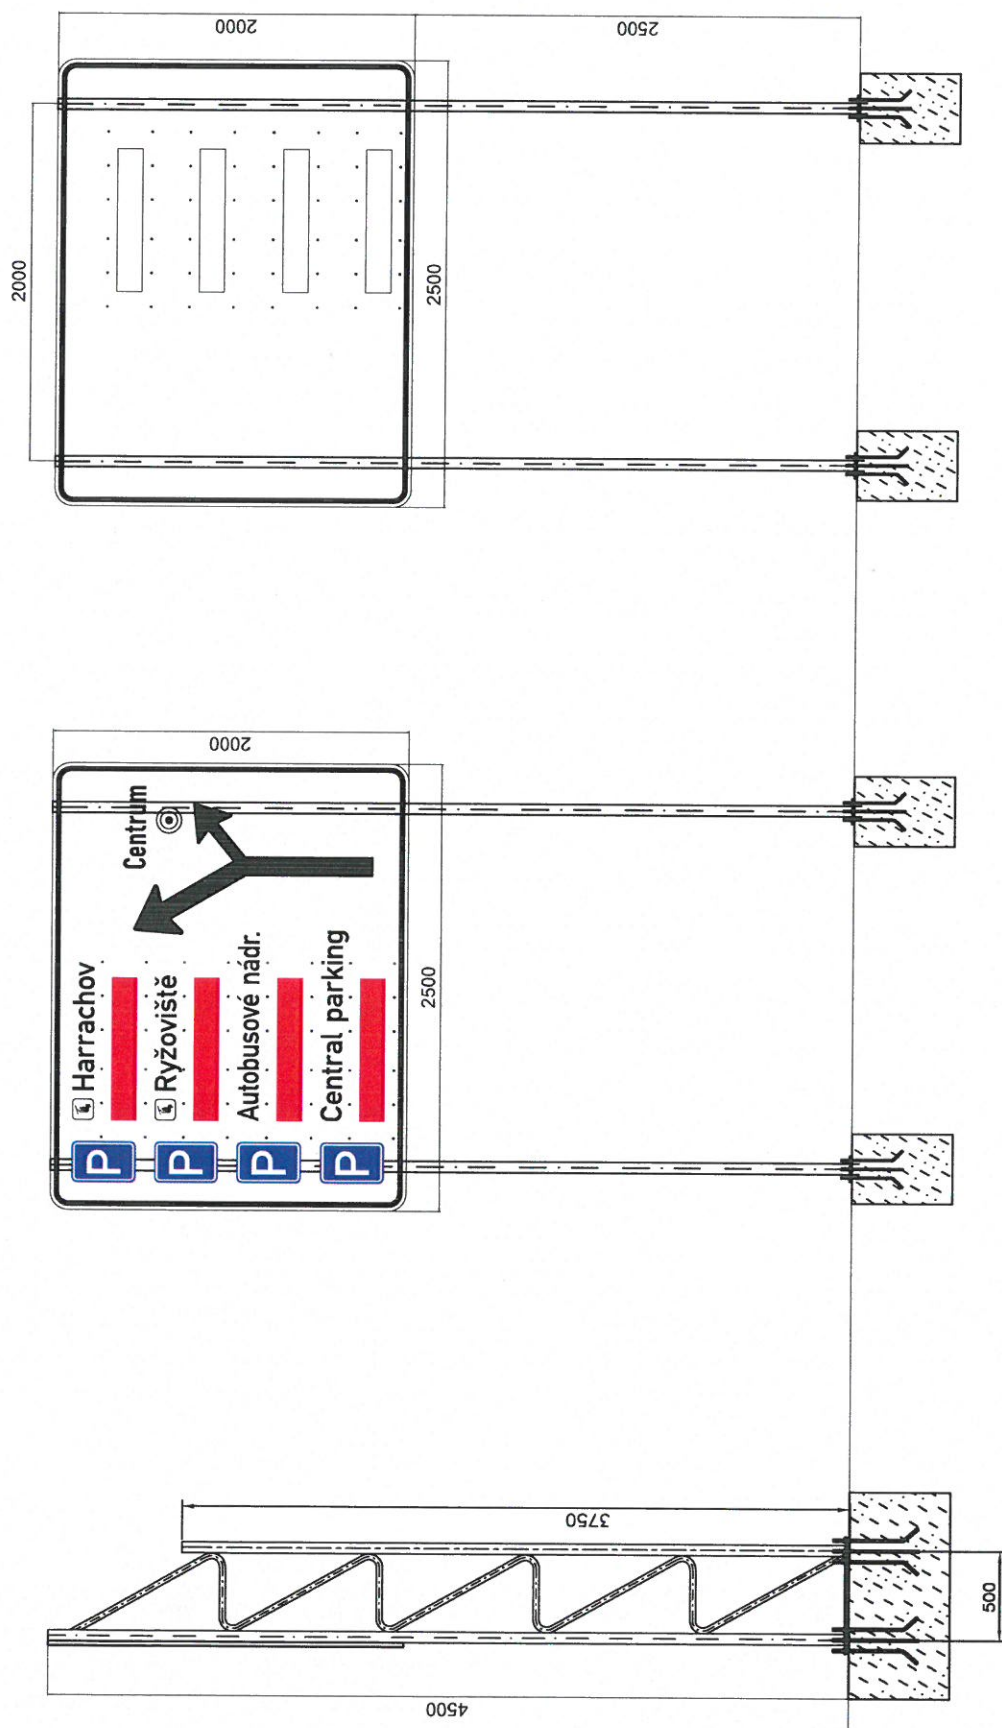


rozměry základů: 0,8 x 0,8 x 0,8 m

A		B		Změna		AROPLAST®	
Materiál :		Hmotn.		Měřítko :		Harrachov IS tabule 1	
Kresla : Tenora		Datum : 4.11.2019		Měřítko :			
Schválil :		Datum :		Měřítko :			
Název výjevu :		Datum :		Měřítko :			

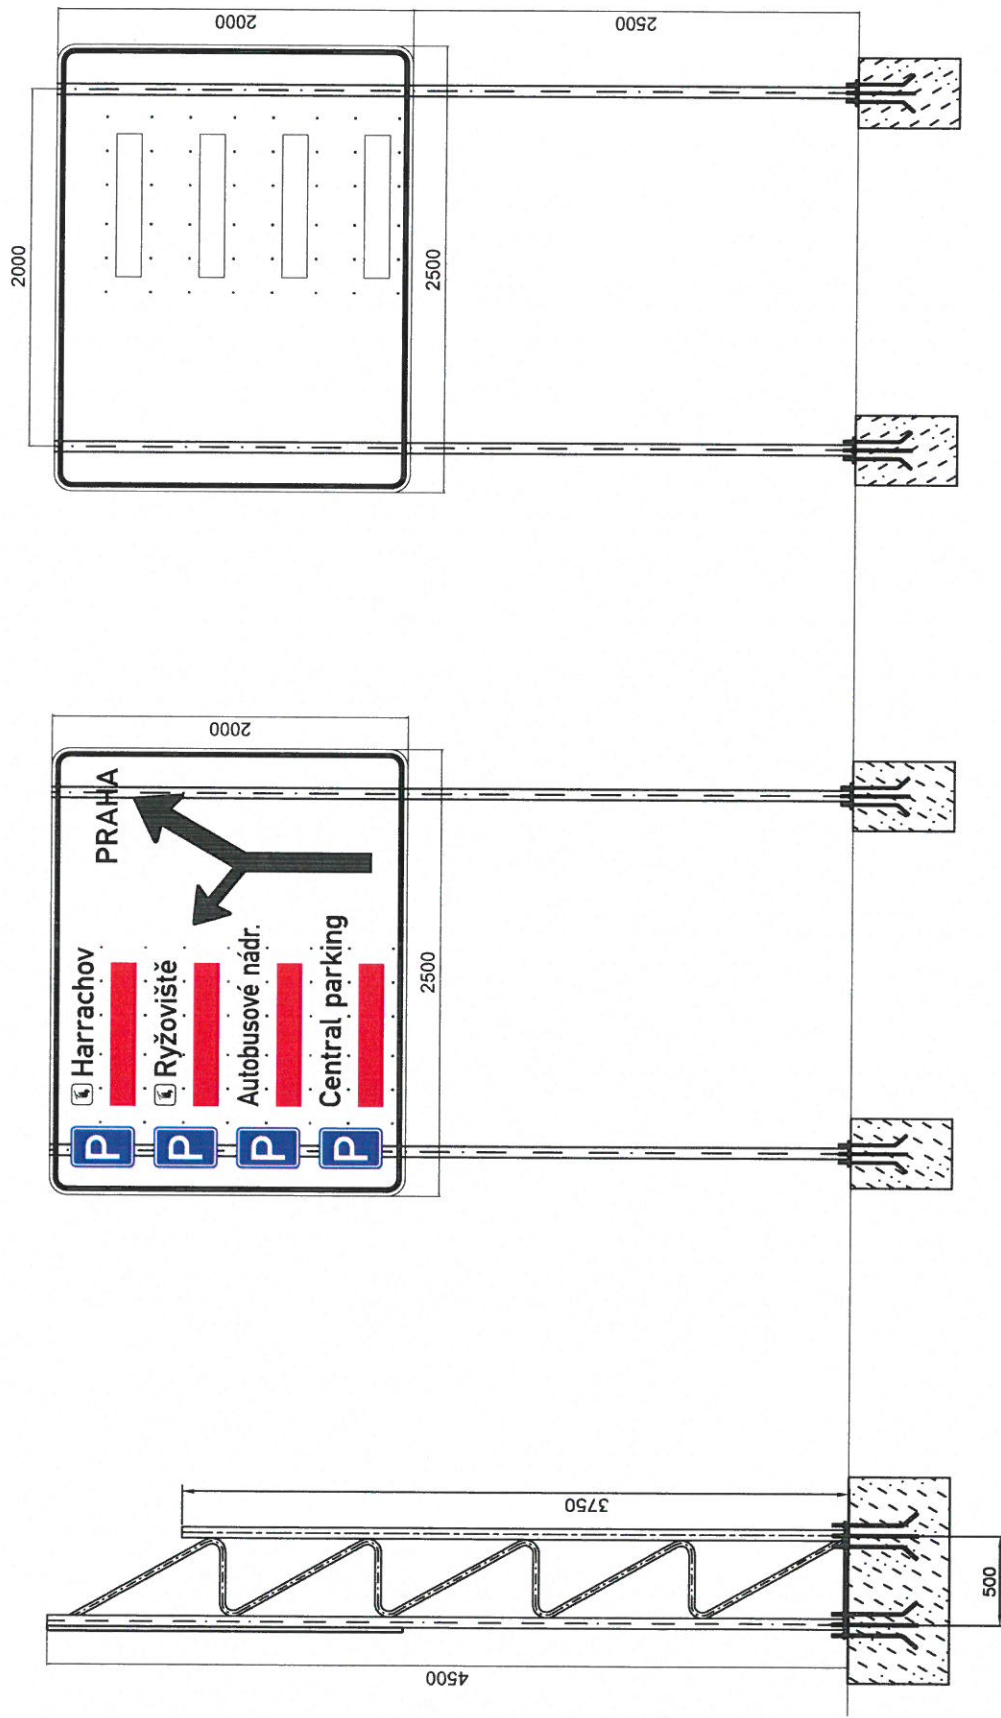


rozměry základů: 0,8 x 0,8 x 0,8 m

Změna		Harrachov IS		tabule 2a	
A	B	Materiál : AROPLAST		Měřítko : M 1:40	
Materiál : Krevil : Tenora		Datum : 4.11.2019		Množt. : M 1:40	
Schválil :		Datum :		Plocha :	
Název výjezdu :		Číslo výjezdu :			

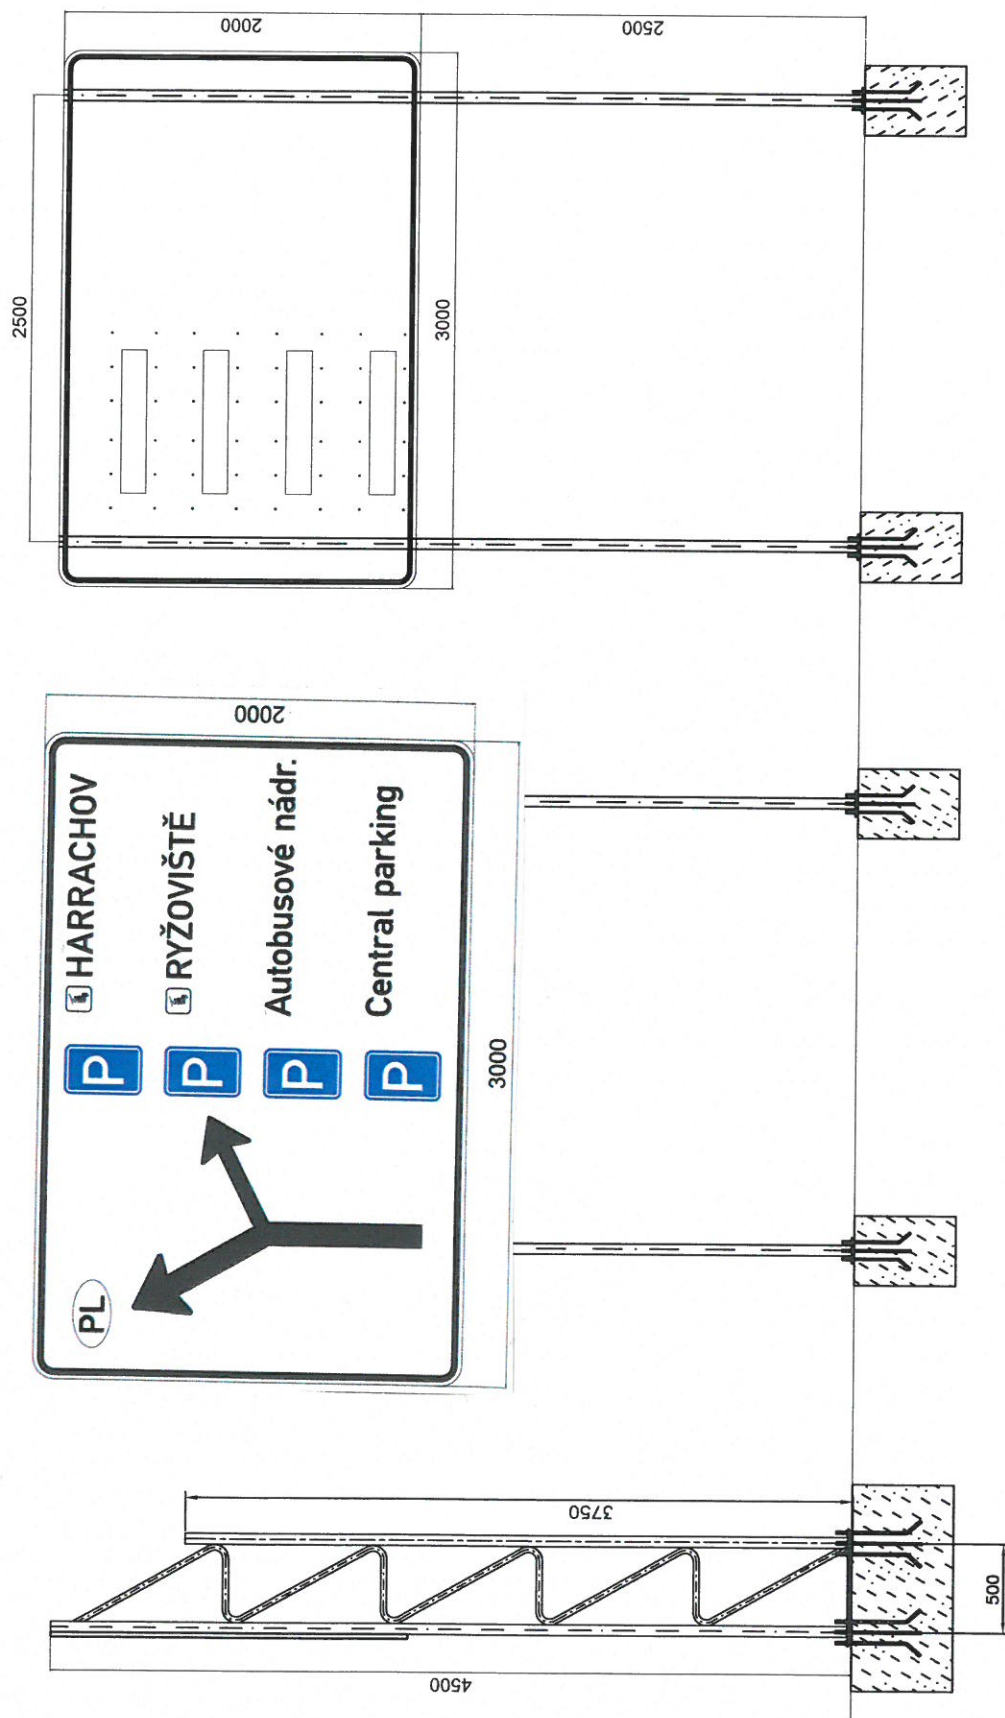


rozměry základů: 0,8 x 0,8 x 0,8 m

A		B		Změna	
Mistotendi :		Hmotn.		Měřitko :	
Kreslil : Tenora		Datum : 4.11.2019		M 1:40	
Schválil :		Datum :		Plocha :	
Název výkresu :		Číslo výkresu :		tabule 2b	
Harrachov IS					
AROPLAST®					

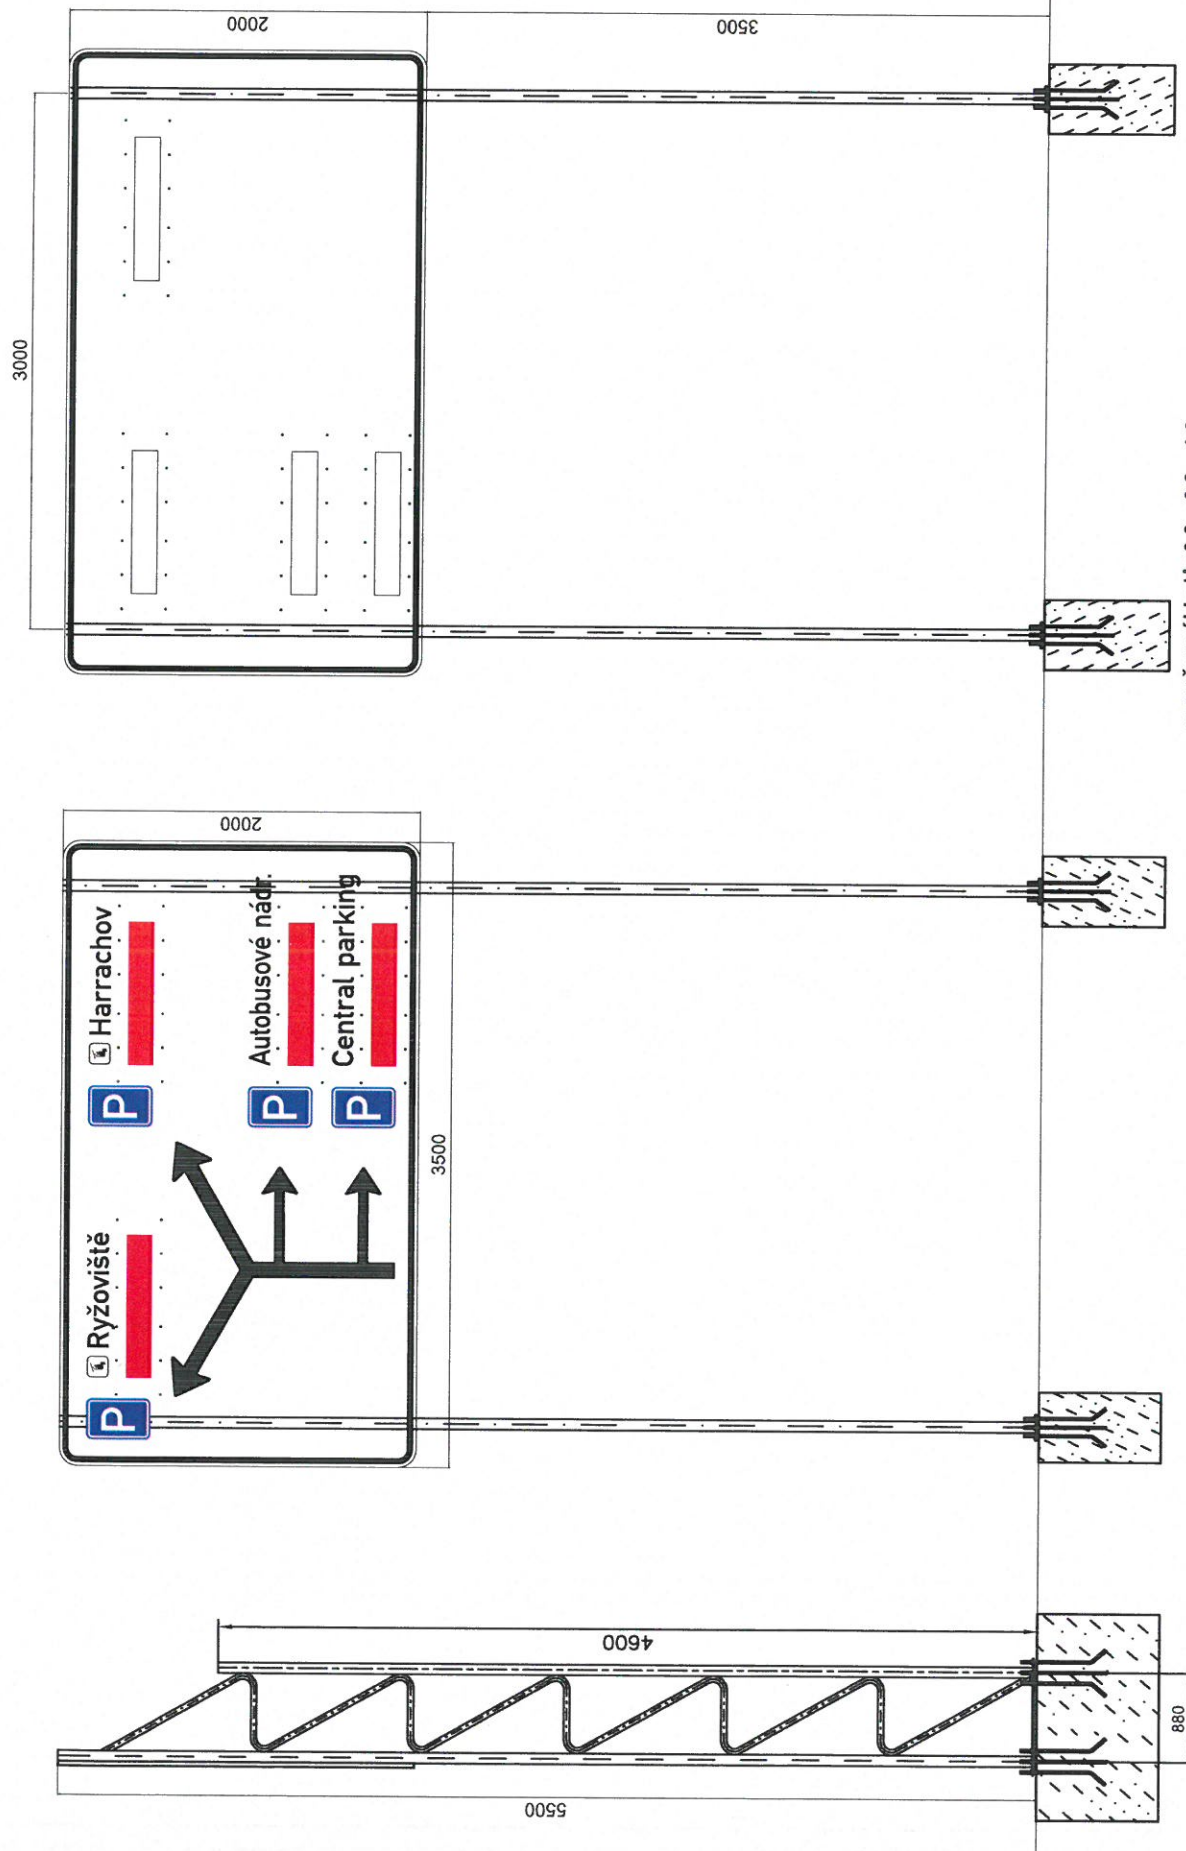


rozměry základů: 0,8 x 0,8 x 1,0 m

Změna		AROPLAST®	
A	B		
Materiál :		Hmotn.	
Kreslil : Tenora		Datum : 4.11.2019	
Schválil :		Datum :	
Název výjevu :		Plocha : M 1:40	
Harrachov IS		tabule 3	

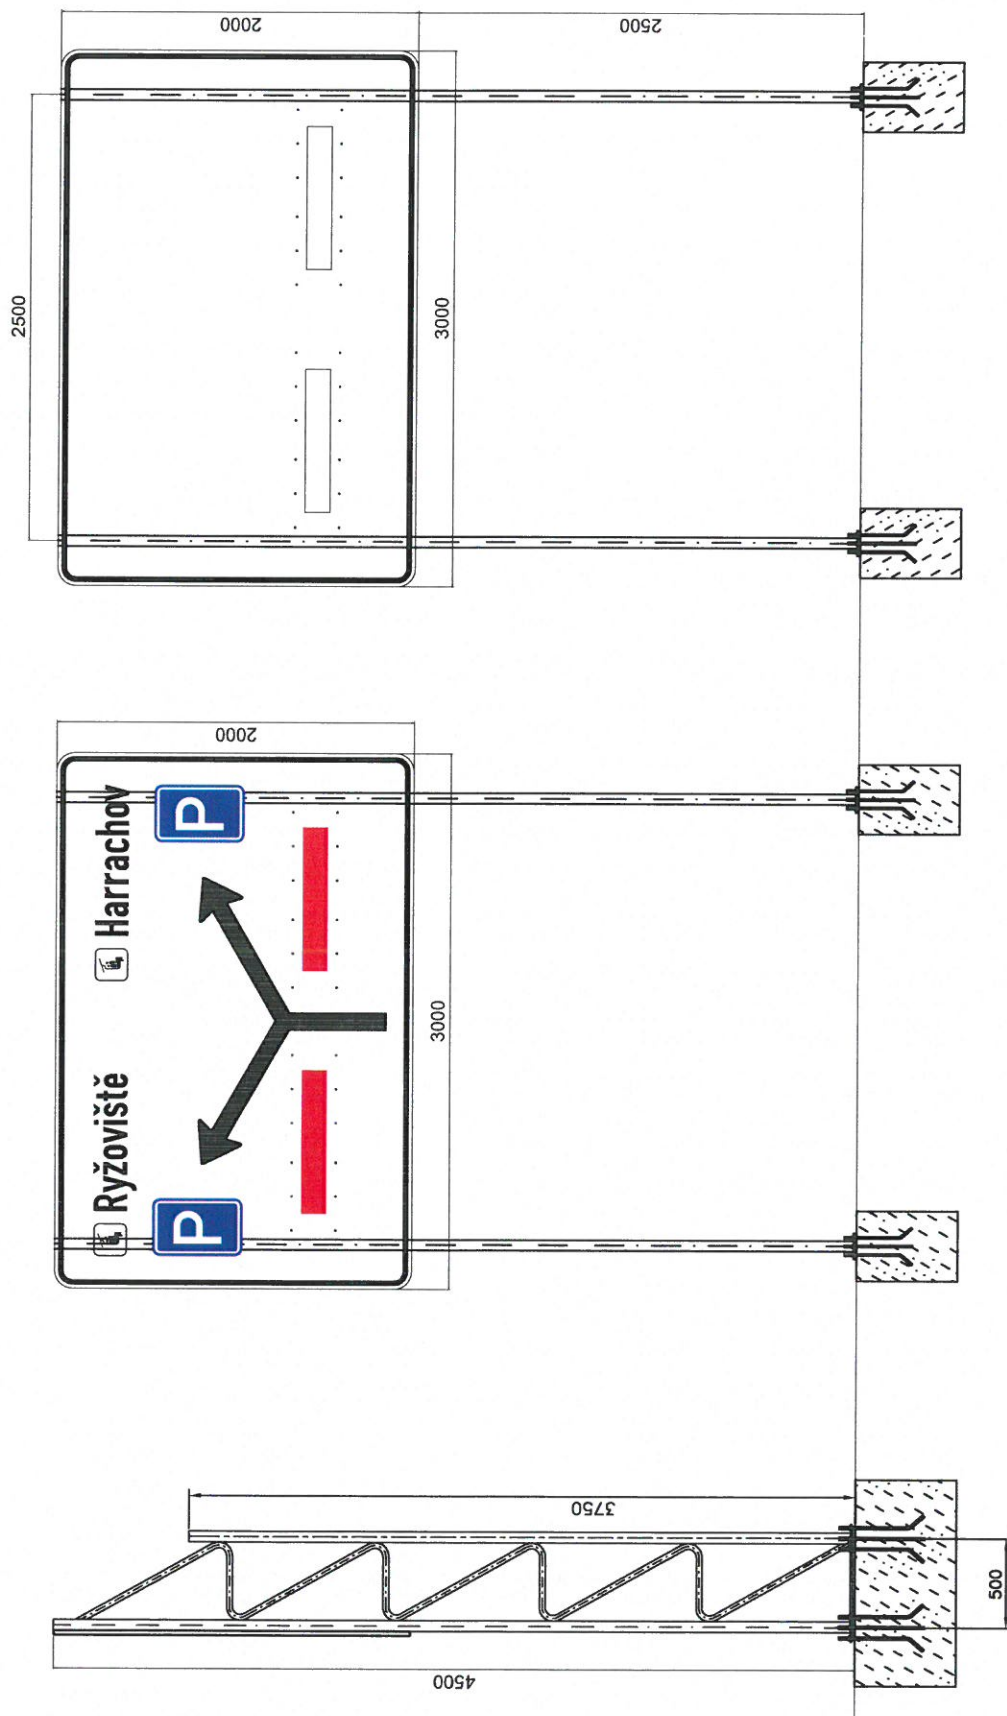

rozměry základů: 0,8 x 0,8 x 0,8 m


Změna		AROPLAST®	
A	B		
Materiál :		Hmotn.	
Kresla : Tenora		Měřítko :	
Schválil :		Datum : 4.11.2019	
Datum :		Plocha :	
Měřítko :		M 1:40	
Název výjezdu :		Číslo výjezdu :	
Harrachov IS		tabule 3.1	

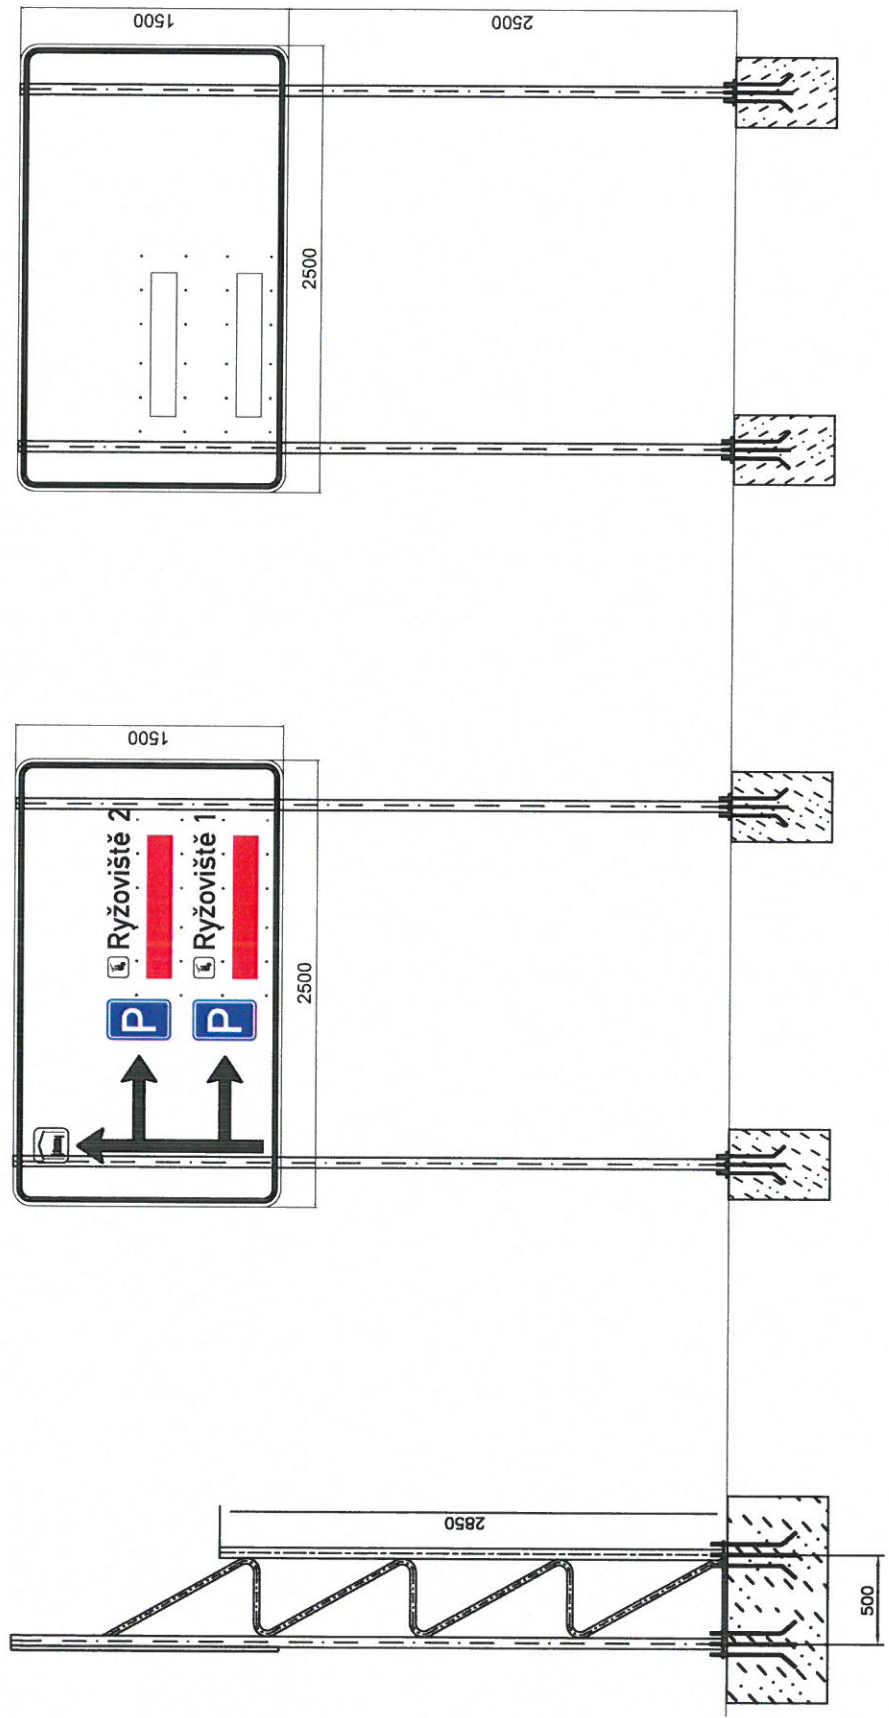

rozměry základů: 0,8 x 0,6 x 0,8 m

Změna		Hmotn.		Měřítko :	
A	B	Datum :		M 1:40	
Hmotn. :		Datum :		Plocha :	
Kreslil : Tenara		Datum :		Číslo výkresu :	
Schválil :		Datum :		tabule 5	
Název výkresu :		Datum :		Harrachov IS	

AROPLAST®

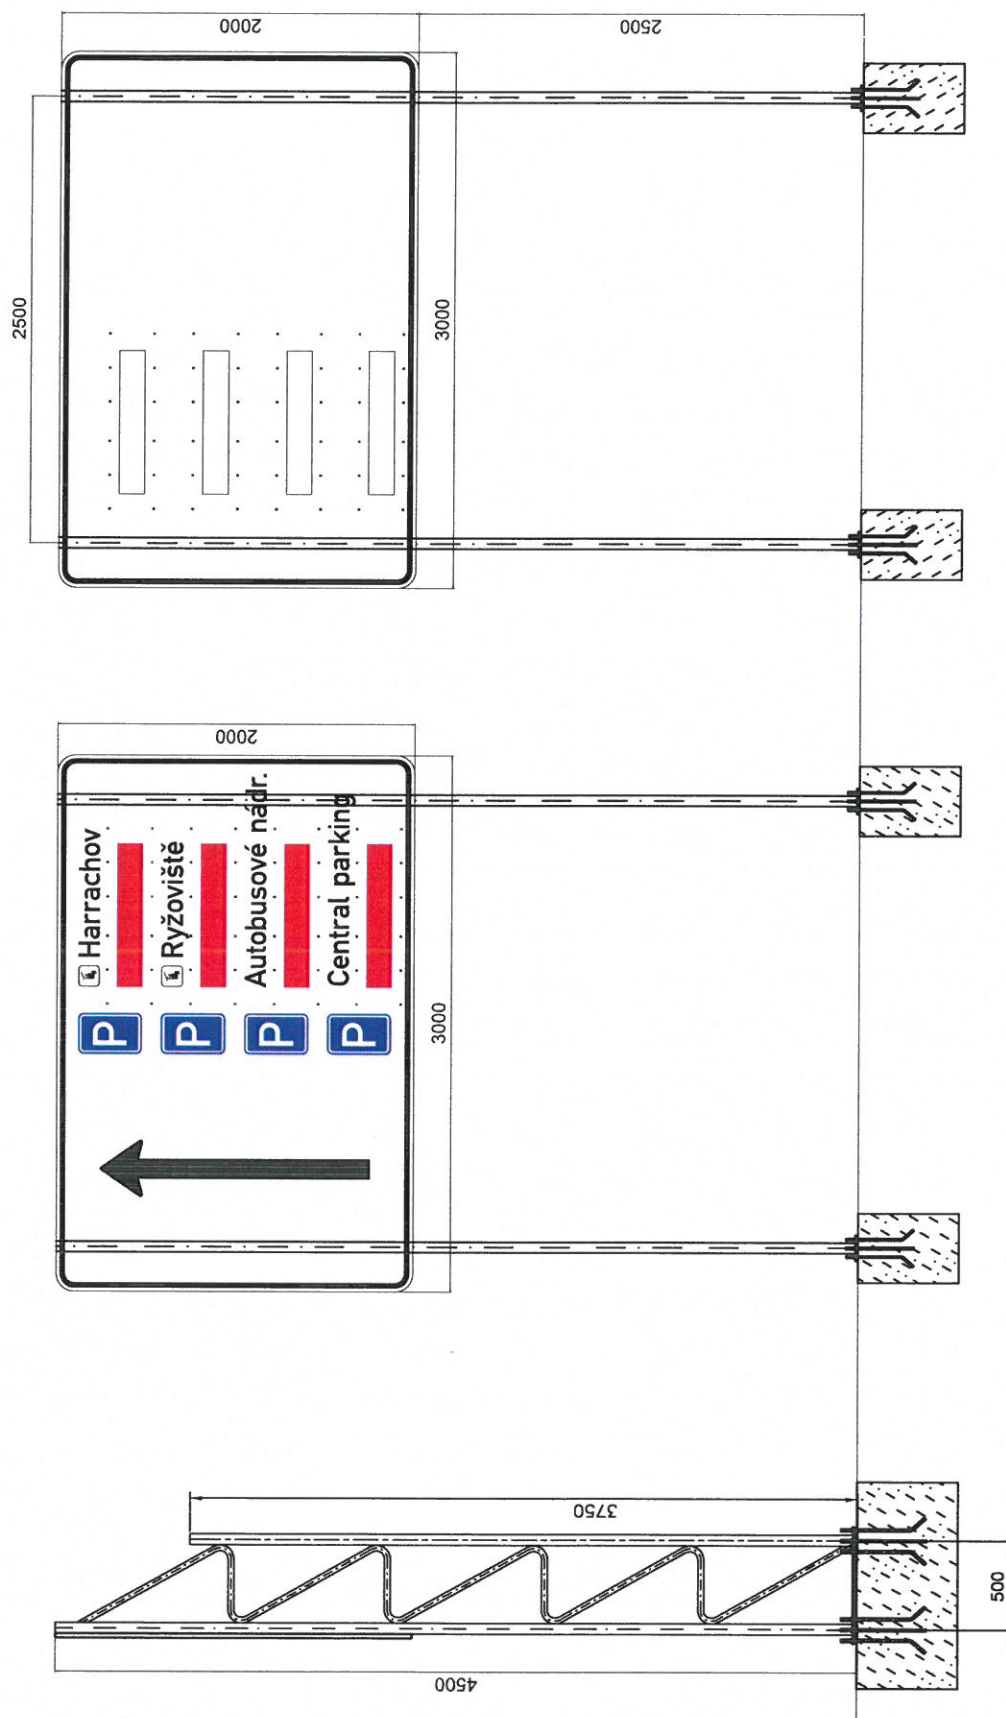

rozměry základů: 0,8 x 0,8 x 0,8 m

Změna		Harrachov IS		tabule 6	
A	B	Harrachov IS		tabule 6	
Materiál :		Hmotn.		Měřítka :	
Kresla : Tenara		Datum : 4.11.2019		M 1:40	
Schválil :		Datum :			
Název výjezdu :		Číslo výjezdu :			

AROPLAST®