

Architektonické studio :

ML Designers
Novomlýnská 5 Praha 1

Investor:

Obec Doksy okr. Kladno

Obsah :

Doksy okr. Kladno - tribuna/zázemí fotbal. hřiště

Datum :


03/2018

Obec Doksy okr. Kladno

Doksy okr. Kladno - Tribuna / zázemí fotbal. hřiště
Atypický nábytek



PŮDORYS 1.NP - NAVRHOVANÝ STAV (M 1:50)

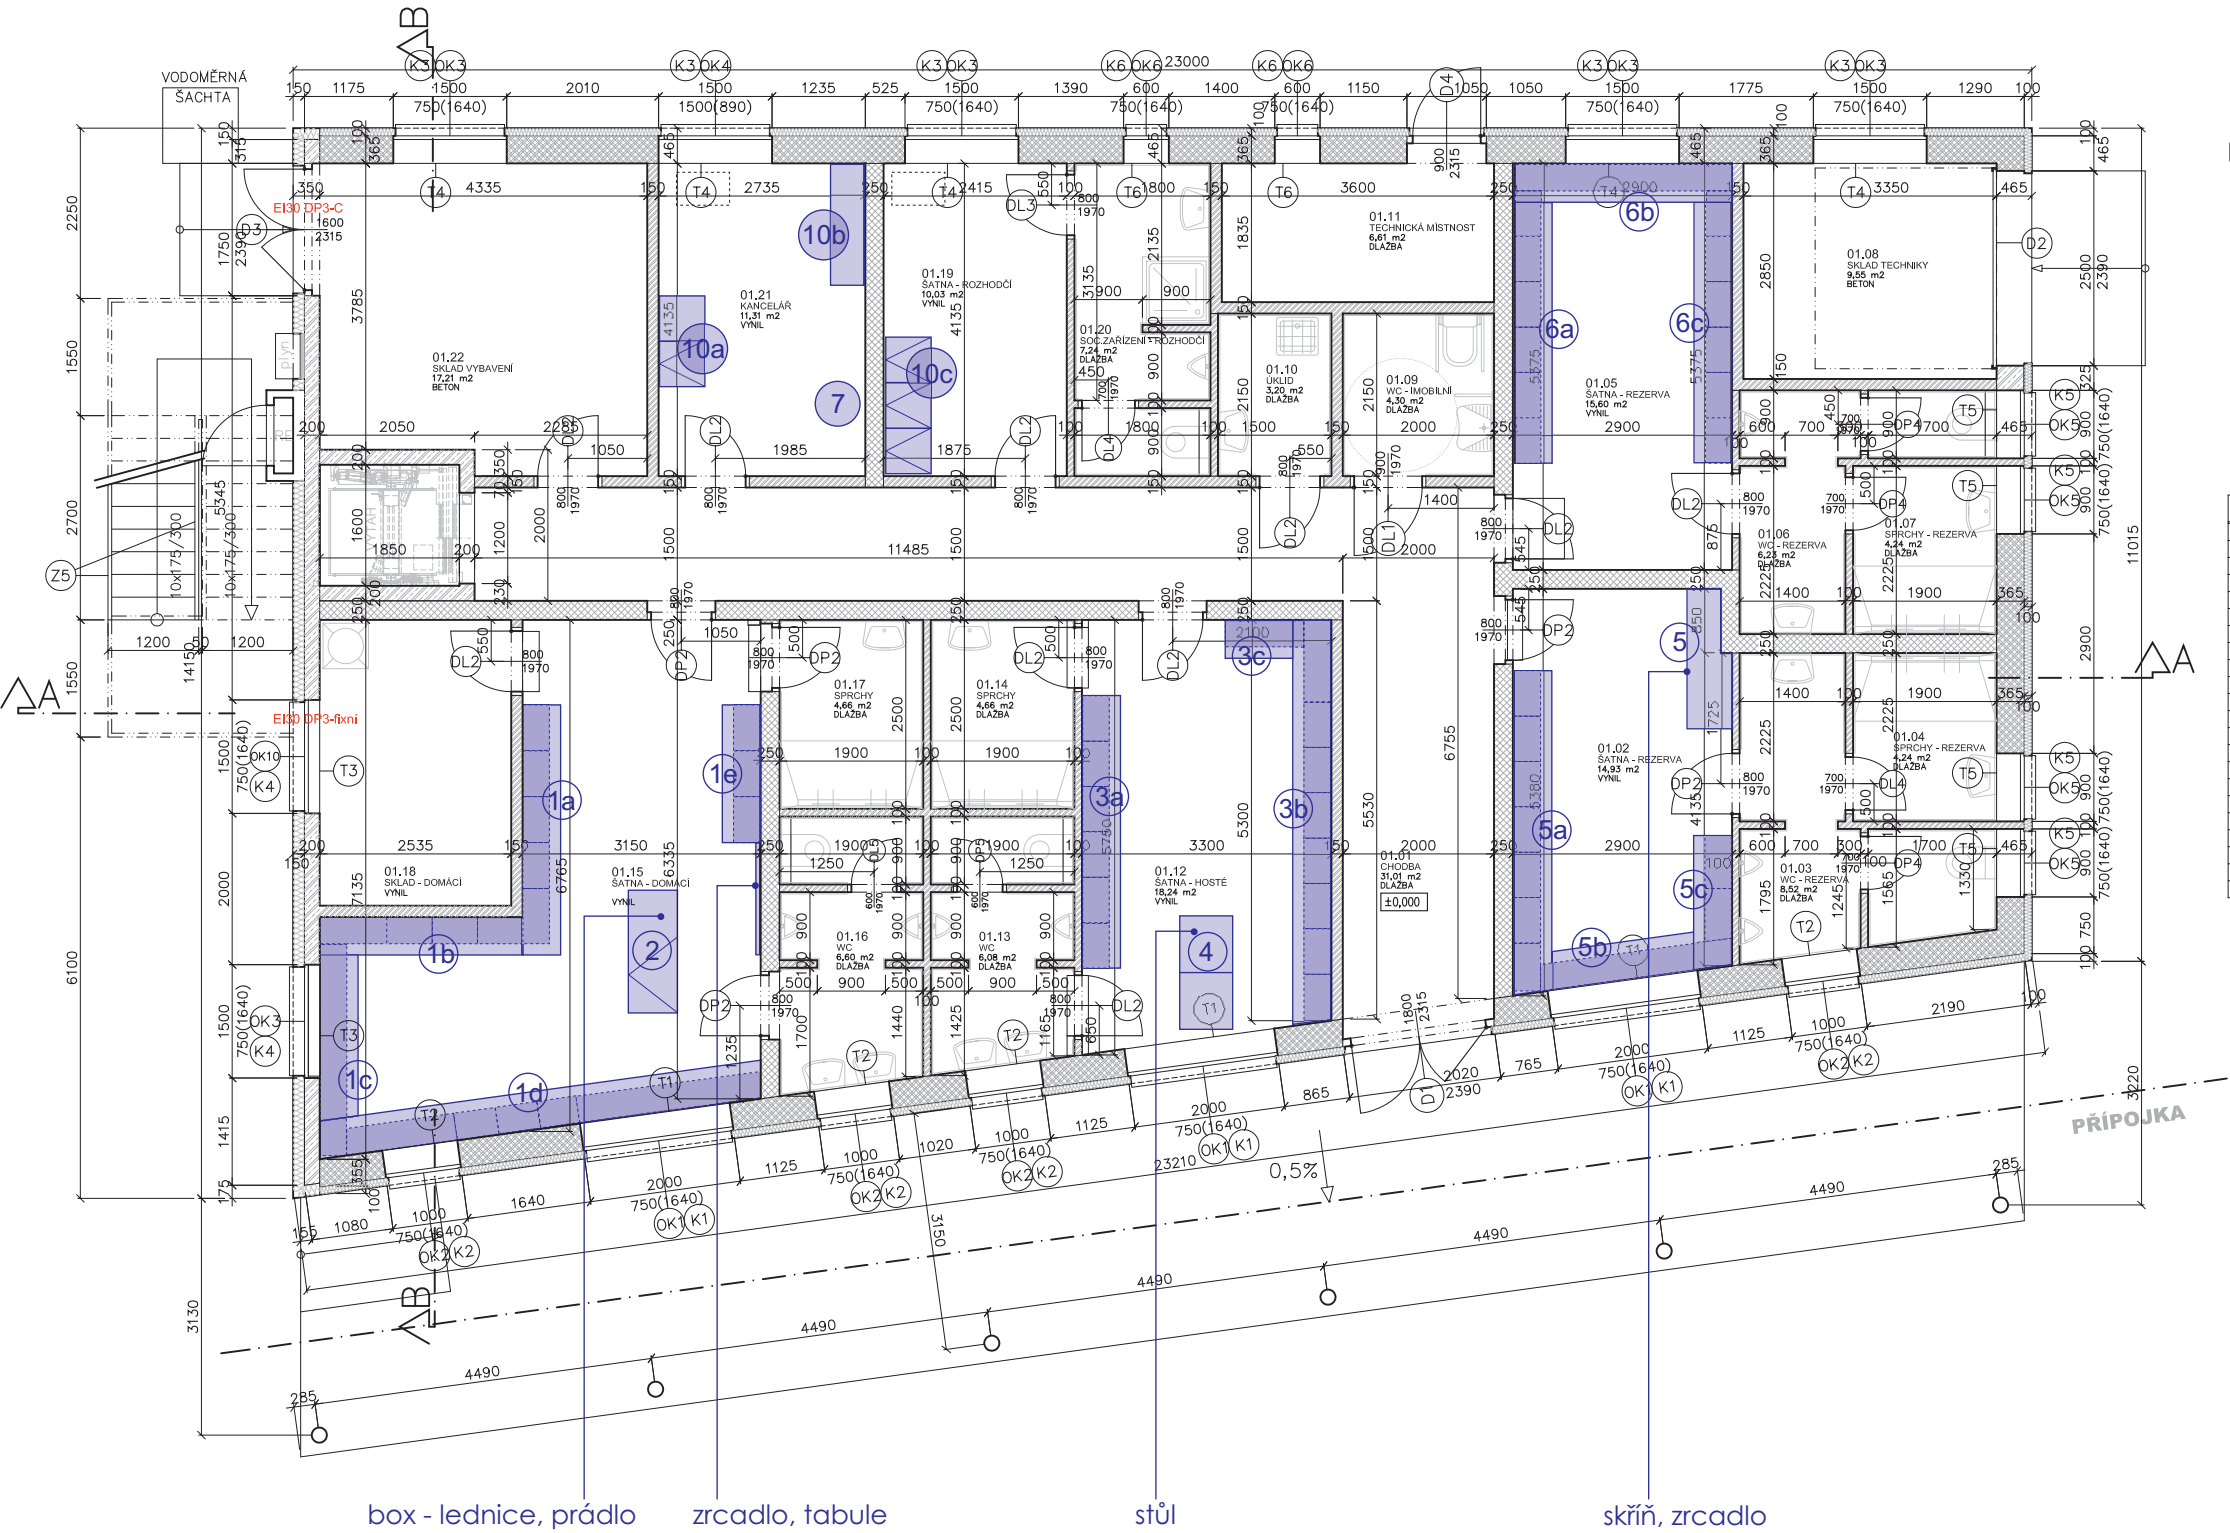

LEGENDA MATERIÁLŮ:

- STÁVAJÍCÍ KONSTRUKCE
- OBVODOVÉ ZDIVO tl. 365 mm
- VNITŘNÍ NOSNÉ ZDIVO tl. 250 mm
- PŘÍČKOVÉ ZDIVO TL.DLE PD
- ŽELEZOBETON
- TEPELNÁ IZOLACE


LEGENDA MÍSTNOSTÍ:

ČÍSLO MÍSTNOSTI	ÚČEL MÍSTNOSTI	PLOCHA MÍSTNOSTI (m ²)	PODLAHA	STĚNY	STROP
1.01	CHODBA	31,01	KER. DLAŽBA	OMITKA-MALBA	PEVNÝ KER. POKRYTÍ
1.02	ŠATNA - REZERVA	14,93	VÝML	OMITKA-MALBA	PEVNÝ KER. POKRYTÍ
1.03	WC - REZERVA	8,52	KER. DLAŽBA	OMITKA-MALBA	PEVNÝ KER. POKRYTÍ
1.04	SPRCHY - REZERVA	4,24	KER. DLAŽBA	OMITKA-MALBA	PEVNÝ KER. POKRYTÍ
1.05	ŠATNA - REZERVA	15,60	VÝML	OMITKA-MALBA	PEVNÝ KER. POKRYTÍ
1.06	WC - REZERVA	8,23	KER. DLAŽBA	OMITKA-MALBA	PEVNÝ KER. POKRYTÍ
1.07	SPRCHY - REZERVA	4,24	KER. DLAŽBA	OMITKA-MALBA	PEVNÝ KER. POKRYTÍ
1.08	SKLAD TECHNICKÝ	9,55	BETON	OMITKA-MALBA	PEVNÝ KER. POKRYTÍ
1.09	WC - IMOBILNÍ	4,30	KER. DLAŽBA	OMITKA-MALBA	PEVNÝ KER. POKRYTÍ
1.10	ÚKLID	3,20	KER. DLAŽBA	OMITKA-MALBA	PEVNÝ KER. POKRYTÍ
1.11	TECHNICKÁ MÍSTNOST	6,61	KER. DLAŽBA	OMITKA-MALBA	PEVNÝ KER. POKRYTÍ
1.12	ŠATNA - HOSTÉ	18,24	VÝML	OMITKA-MALBA	PEVNÝ KER. POKRYTÍ
1.13	WC - HOSTÉ	8,08	KER. DLAŽBA	OMITKA-MALBA	PEVNÝ KER. POKRYTÍ
1.14	SPRCHY - HOSTÉ	4,96	KER. DLAŽBA	OMITKA-MALBA	PEVNÝ KER. POKRYTÍ
1.15	ŠATNA - DOMÁCI	1,91	VÝML	OMITKA-MALBA	PEVNÝ KER. POKRYTÍ
1.16	WC - DOMÁCI	6,60	KER. DLAŽBA	OMITKA-MALBA	PEVNÝ KER. POKRYTÍ
1.17	SPRCHY - DOMÁCI	4,96	KER. DLAŽBA	OMITKA-MALBA	PEVNÝ KER. POKRYTÍ
1.18	SKLAD - DOMÁCI	1,91	VÝML	OMITKA-MALBA	PEVNÝ KER. POKRYTÍ
1.19	ŠATNA - ROZHODČÍ	10,03	VÝML	OMITKA-MALBA	PEVNÝ KER. POKRYTÍ
1.20	SOCIÁLNÍ ZÁR. - ROZHODČÍ	7,24	KER. DLAŽBA	OMITKA-MALBA	PEVNÝ KER. POKRYTÍ
1.21	KANCELÁŘ	13,38	VÝML	OMITKA-MALBA	PEVNÝ KER. POKRYTÍ
1.22	SKLAD VÝBAVENÍ	15,14	BETON	OMITKA-MALBA	PEVNÝ KER. POKRYTÍ
CELKEM		221,98			

Atypický nábytek



Uvedené rozměry mají orientační charakter, slouží k vypracování cen. nabídky.
 Dodavatel atyp. nábytku provede zaměření prostoru.
 Nejedná se o výrobní výkresy.
 Dodavatel předloží objednateli vzorky materiálů k odsouhlasení.

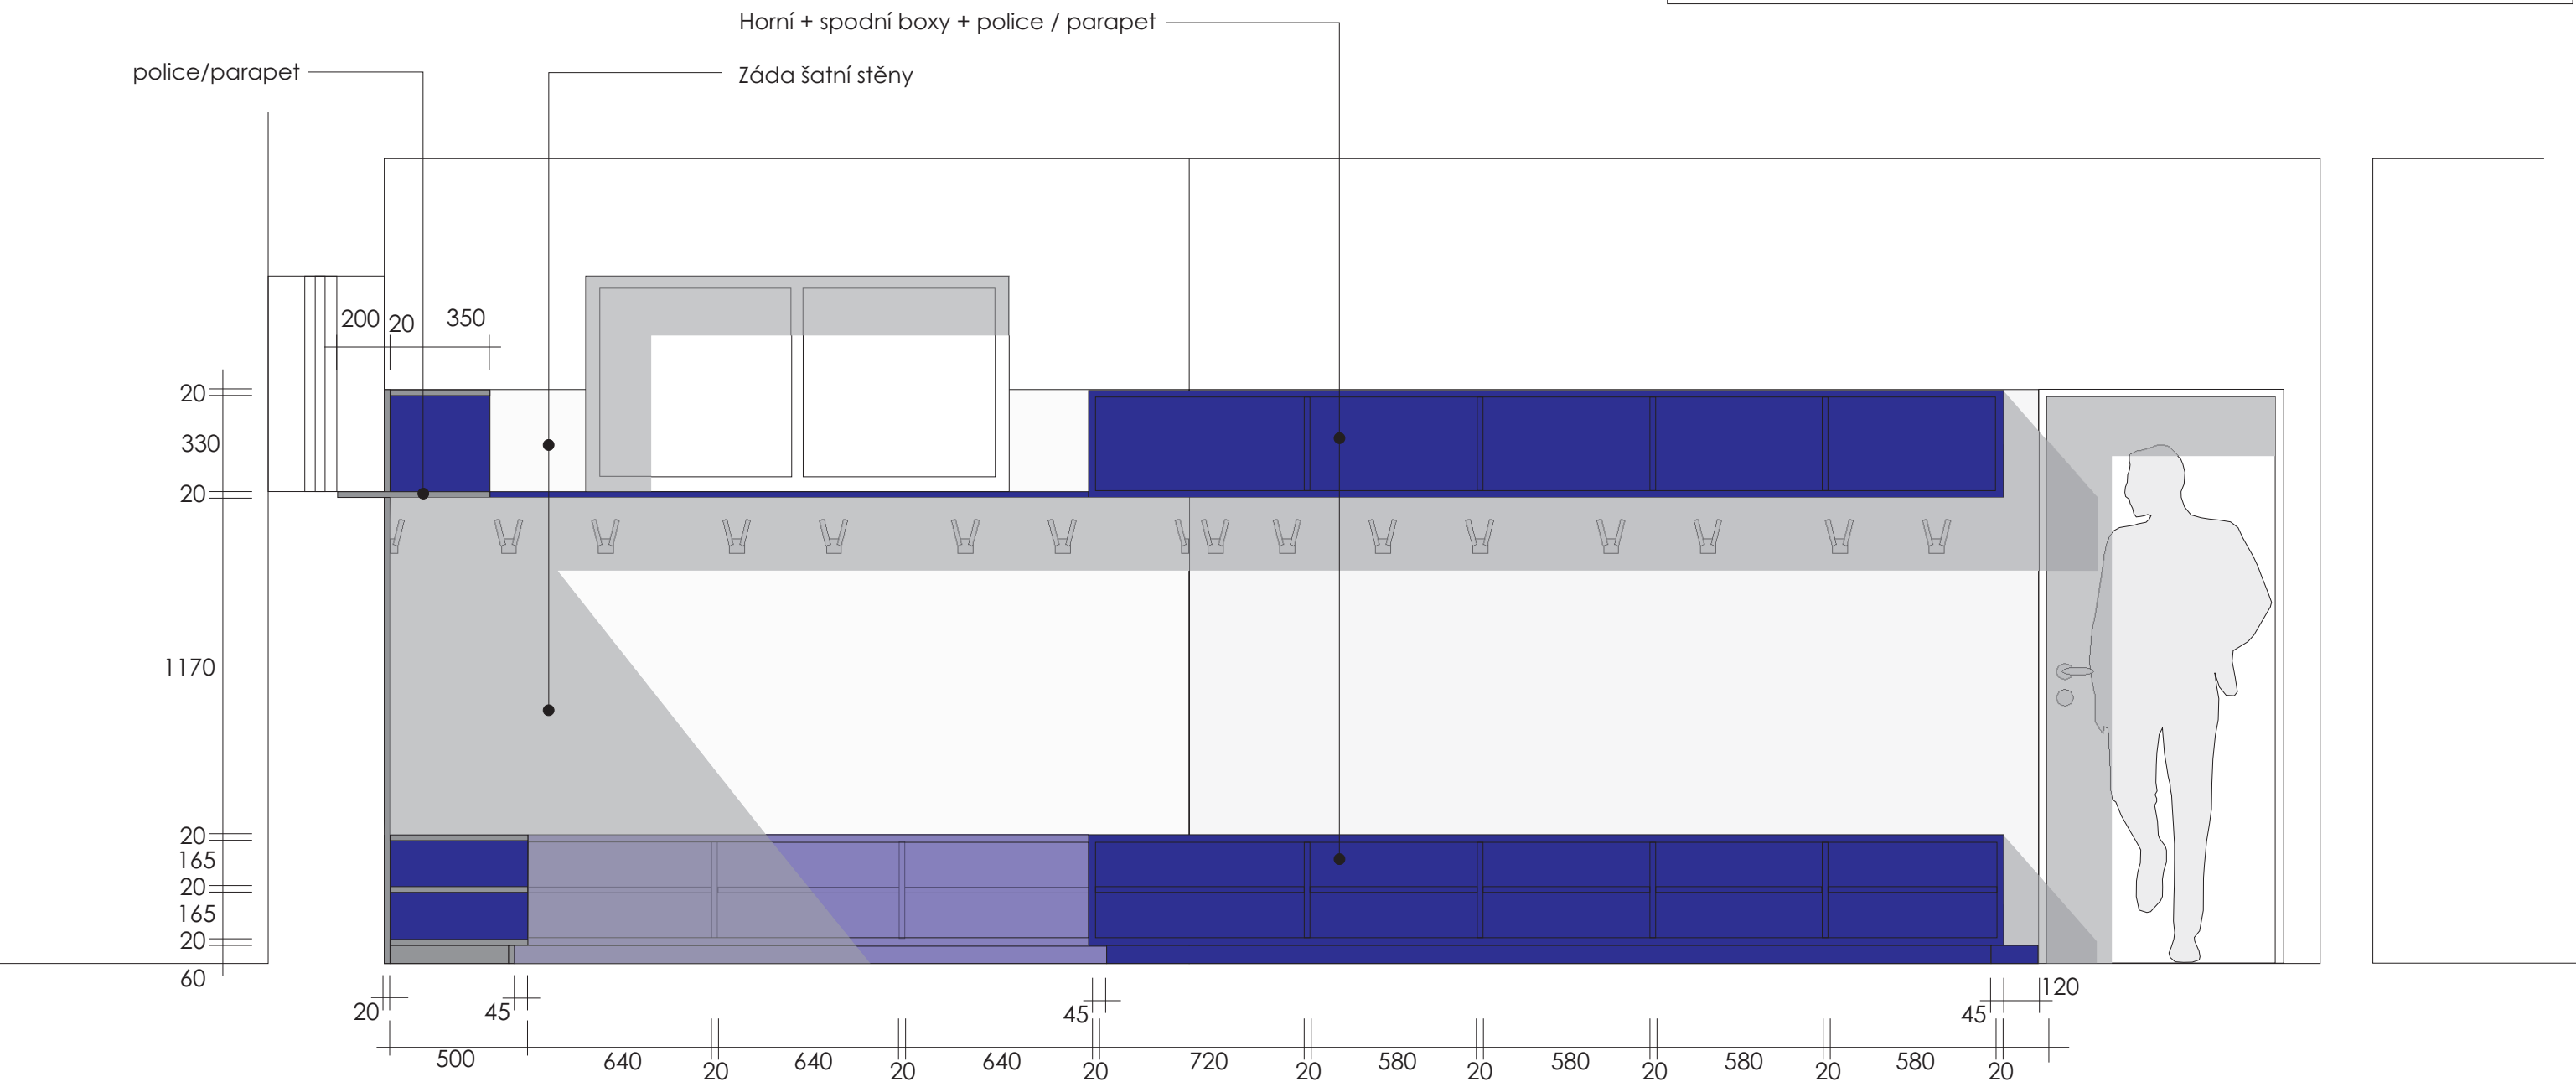

AT
1a


AT
1c

Použité materiály:	
- Horní + spodní boxy + police / parapet - LTD - Kronospan - Royal Blue 0125 PE	
- Záda šatní stěny - LTD - Kronospan - Metalika 0851 PE	

- věšák - 91136 - věšák satén chrom - 14ks



Uvedené rozměry mají orientační charakter, slouží k vypracování cen. nabídky.
 Dodavatel atyp. nábytku provede zaměření prostoru.
 Nejedná se o výrobní výkresy.
 Dodavatel předloží objednateli vzorky materiálů k odsouhlasení.

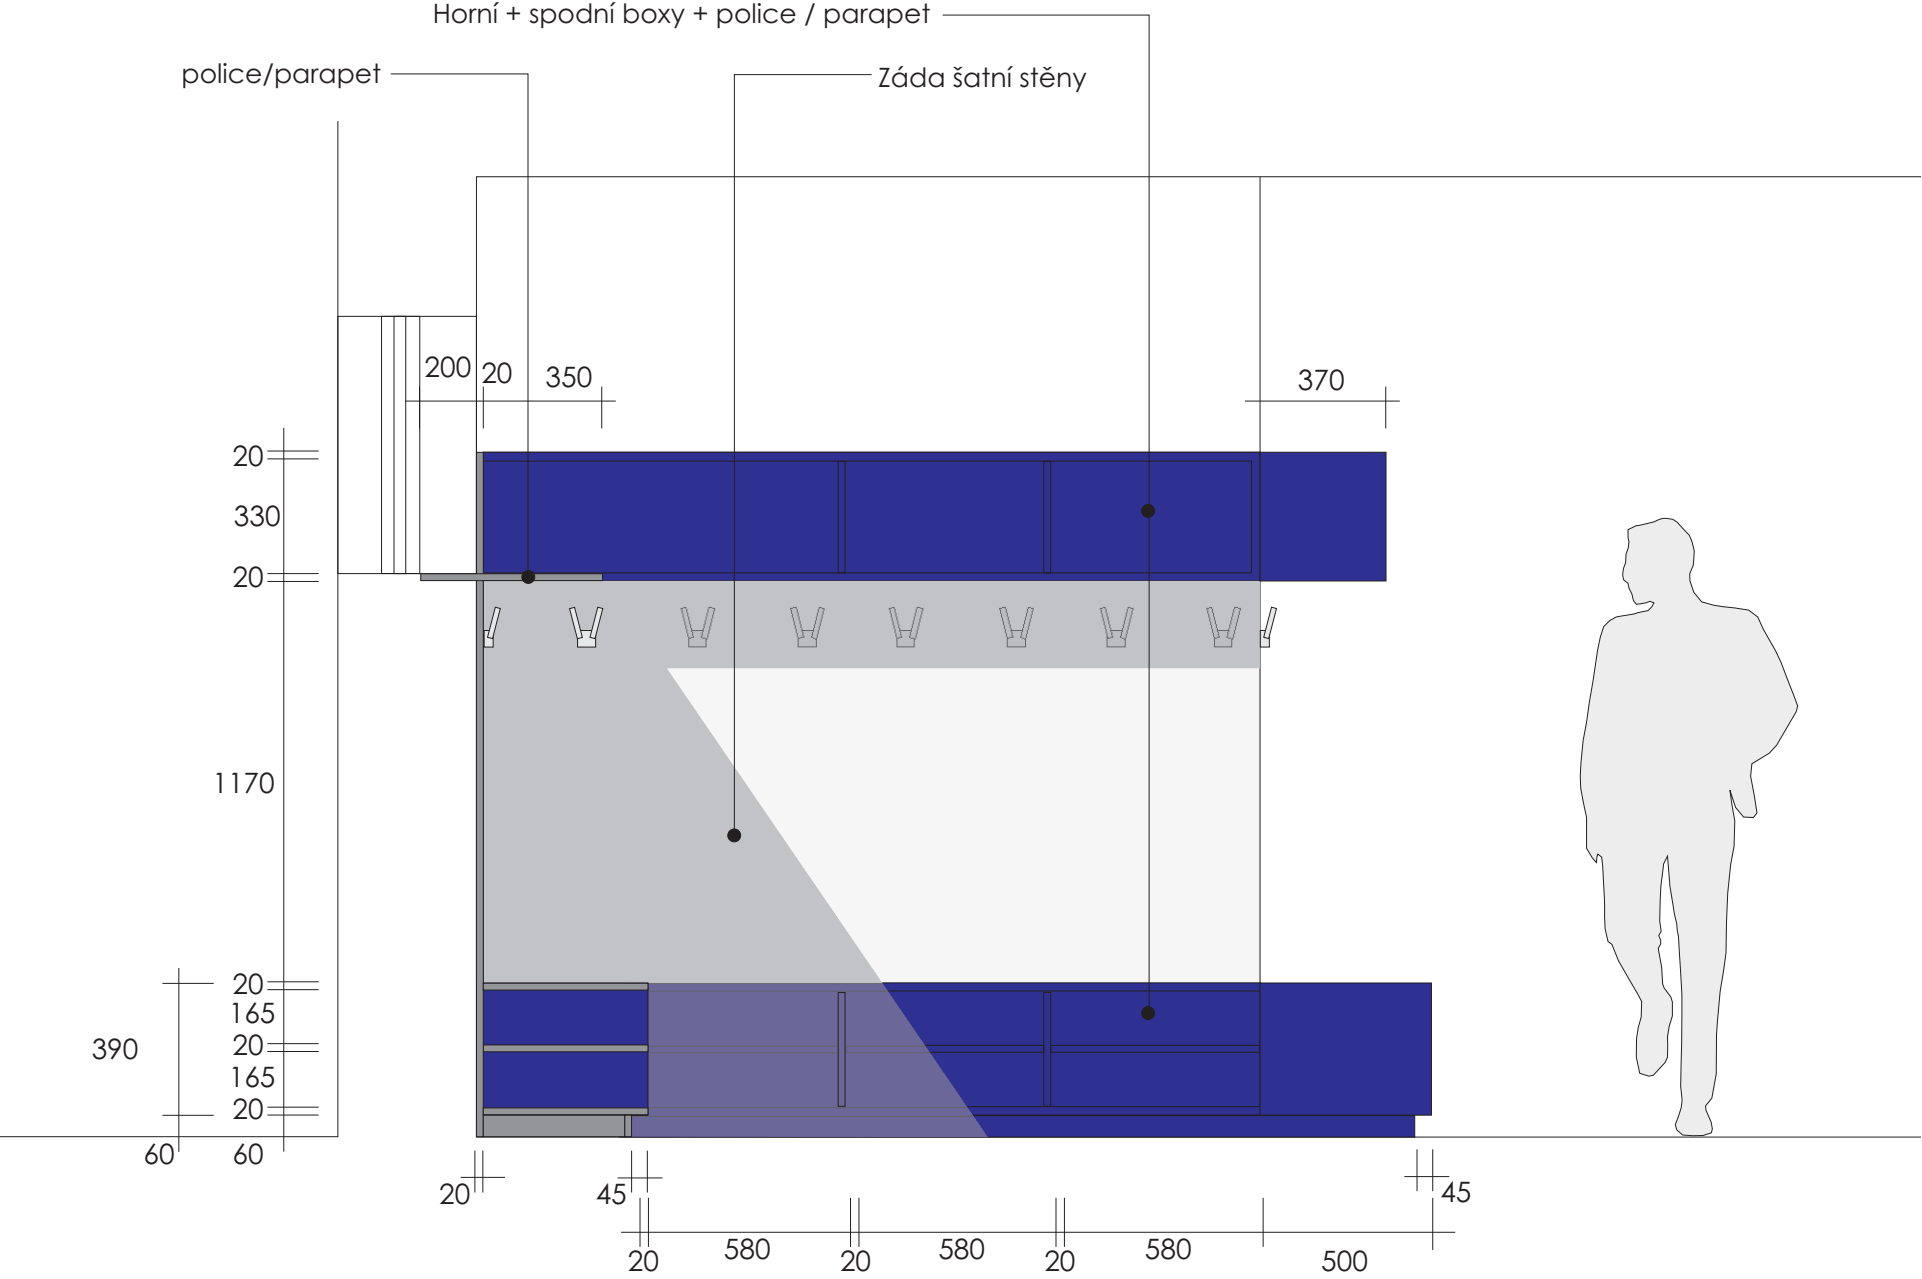


AT
1b

Použité materiály:	
- Horní + spodní boxy + police / parapet - LTD - Kronospan - Royal Blue 0125 PE	
- Záda šatní stěny - LTD - Kronospan - Metalika 0851 PE	

- věšák - 91136 - věšák satén chrom - 7ks



Uvedené rozměry mají orientační charakter, slouží k vypracování cen. nabídky.
 Dodavatel atyp. nábytku provede zaměření prostoru.
 Nejedná se o výrobní výkresy.
 Dodavatel předloží objednateli vzorky materiálů k odsouhlasení.

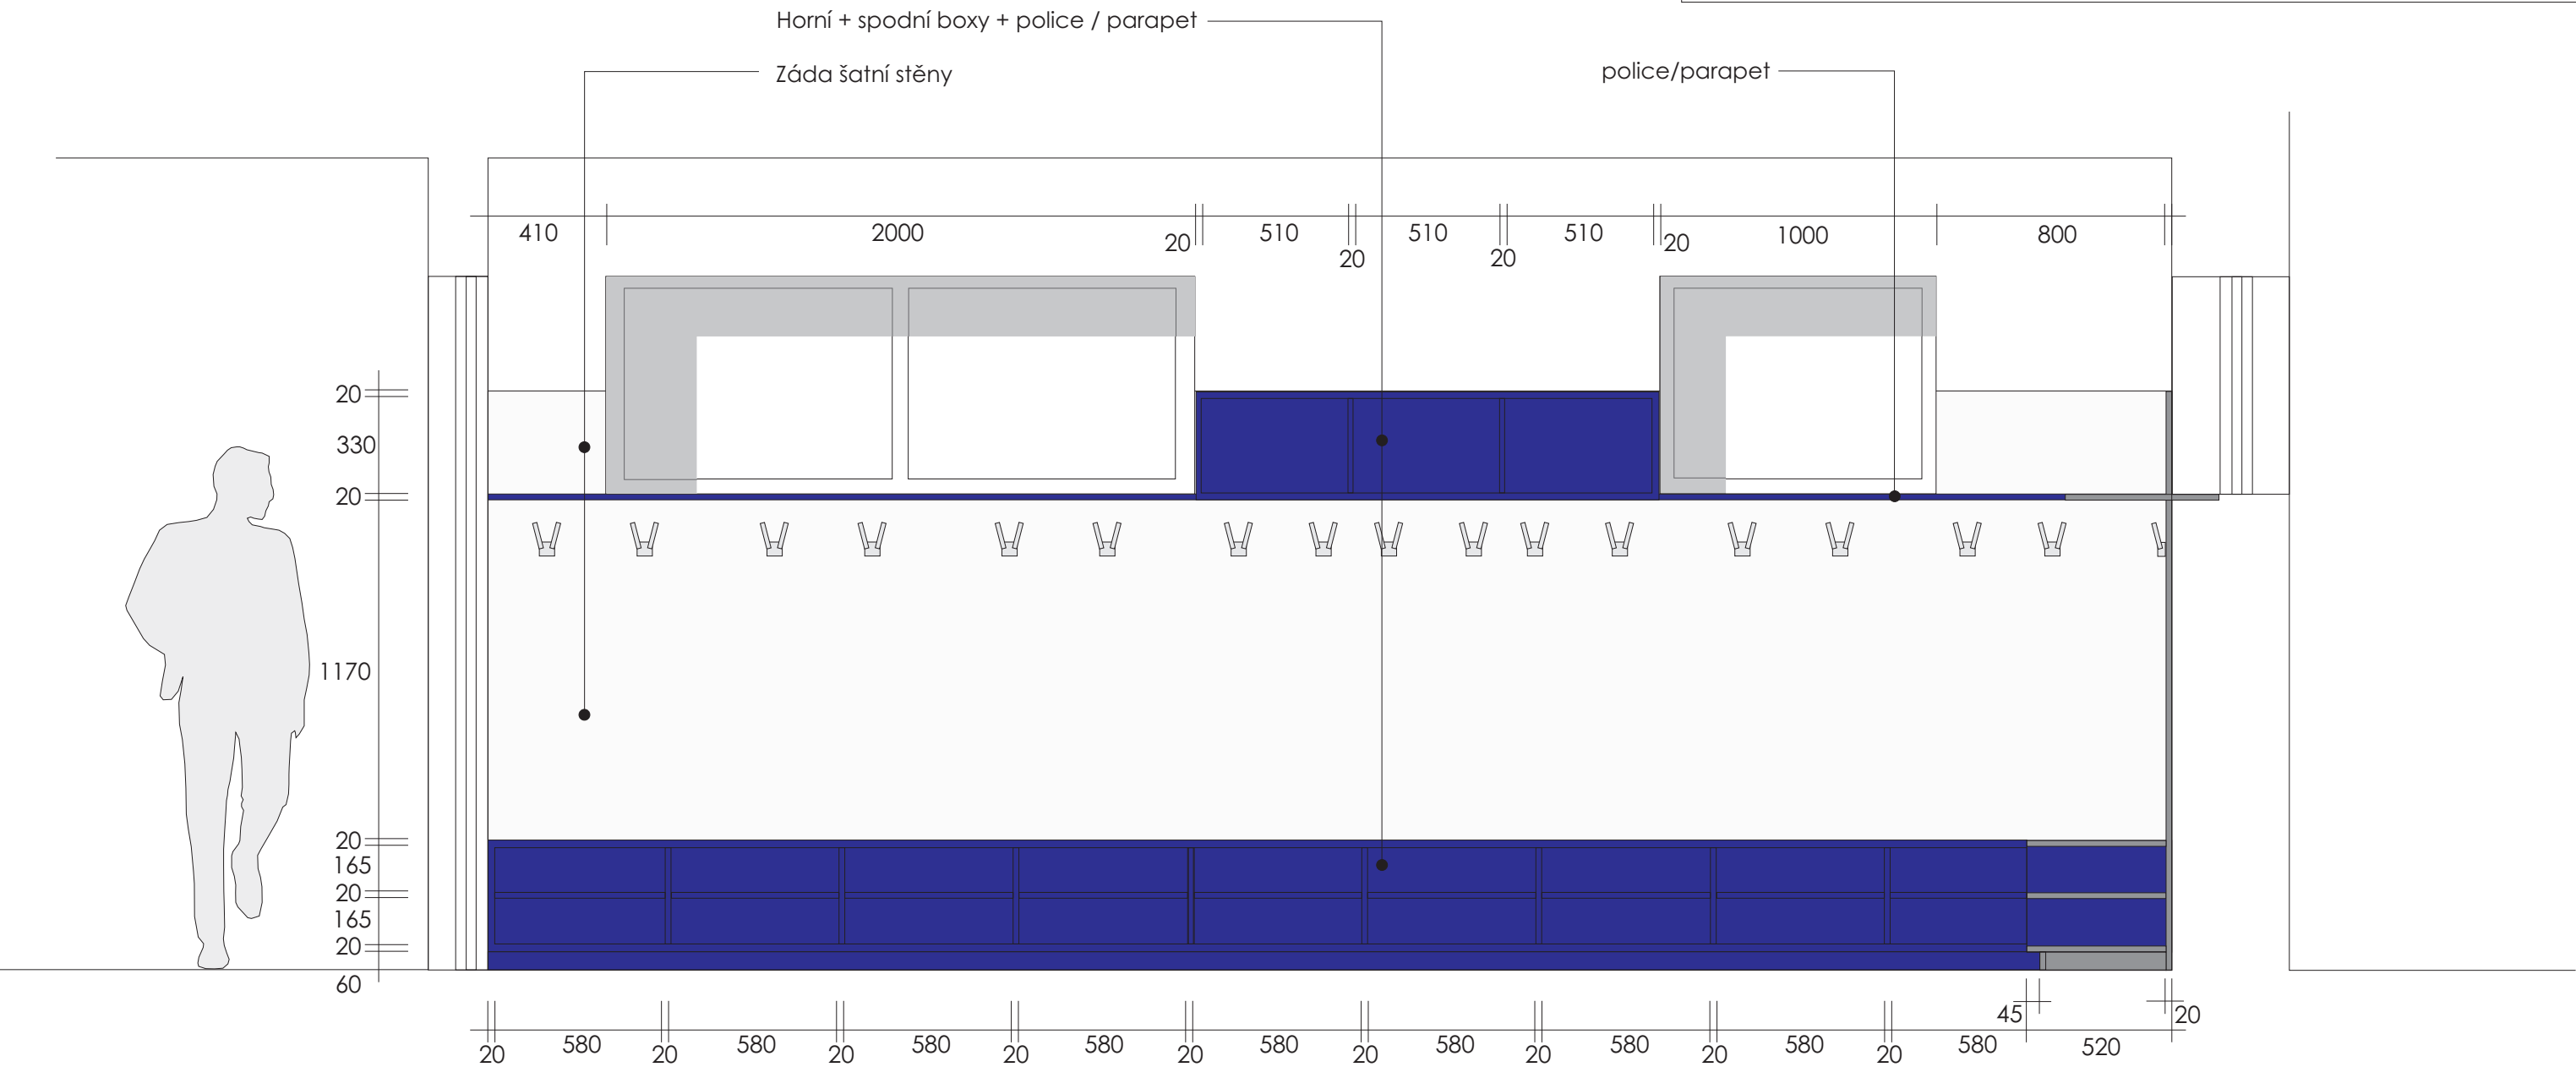

AT
1d

Použité materiály:


- Horní + spodní boxy + police / parapet - LTD - Kronospan - Royal Blue 0125 PE

- Záda šatní stěny - LTD - Kronospan - Metalika 0851 PE

- věšák - 91136 - věšák satén chrom - 16ks



Uvedené rozměry mají orientační charakter, slouží k vypracování cen. nabídky.
Dodavatel atyp. nábytku provede zaměření prostoru.
Nejedná se o výrobní výkresy.
Dodavatel předloží objednateli vzorky materiálů k odsouhlasení.

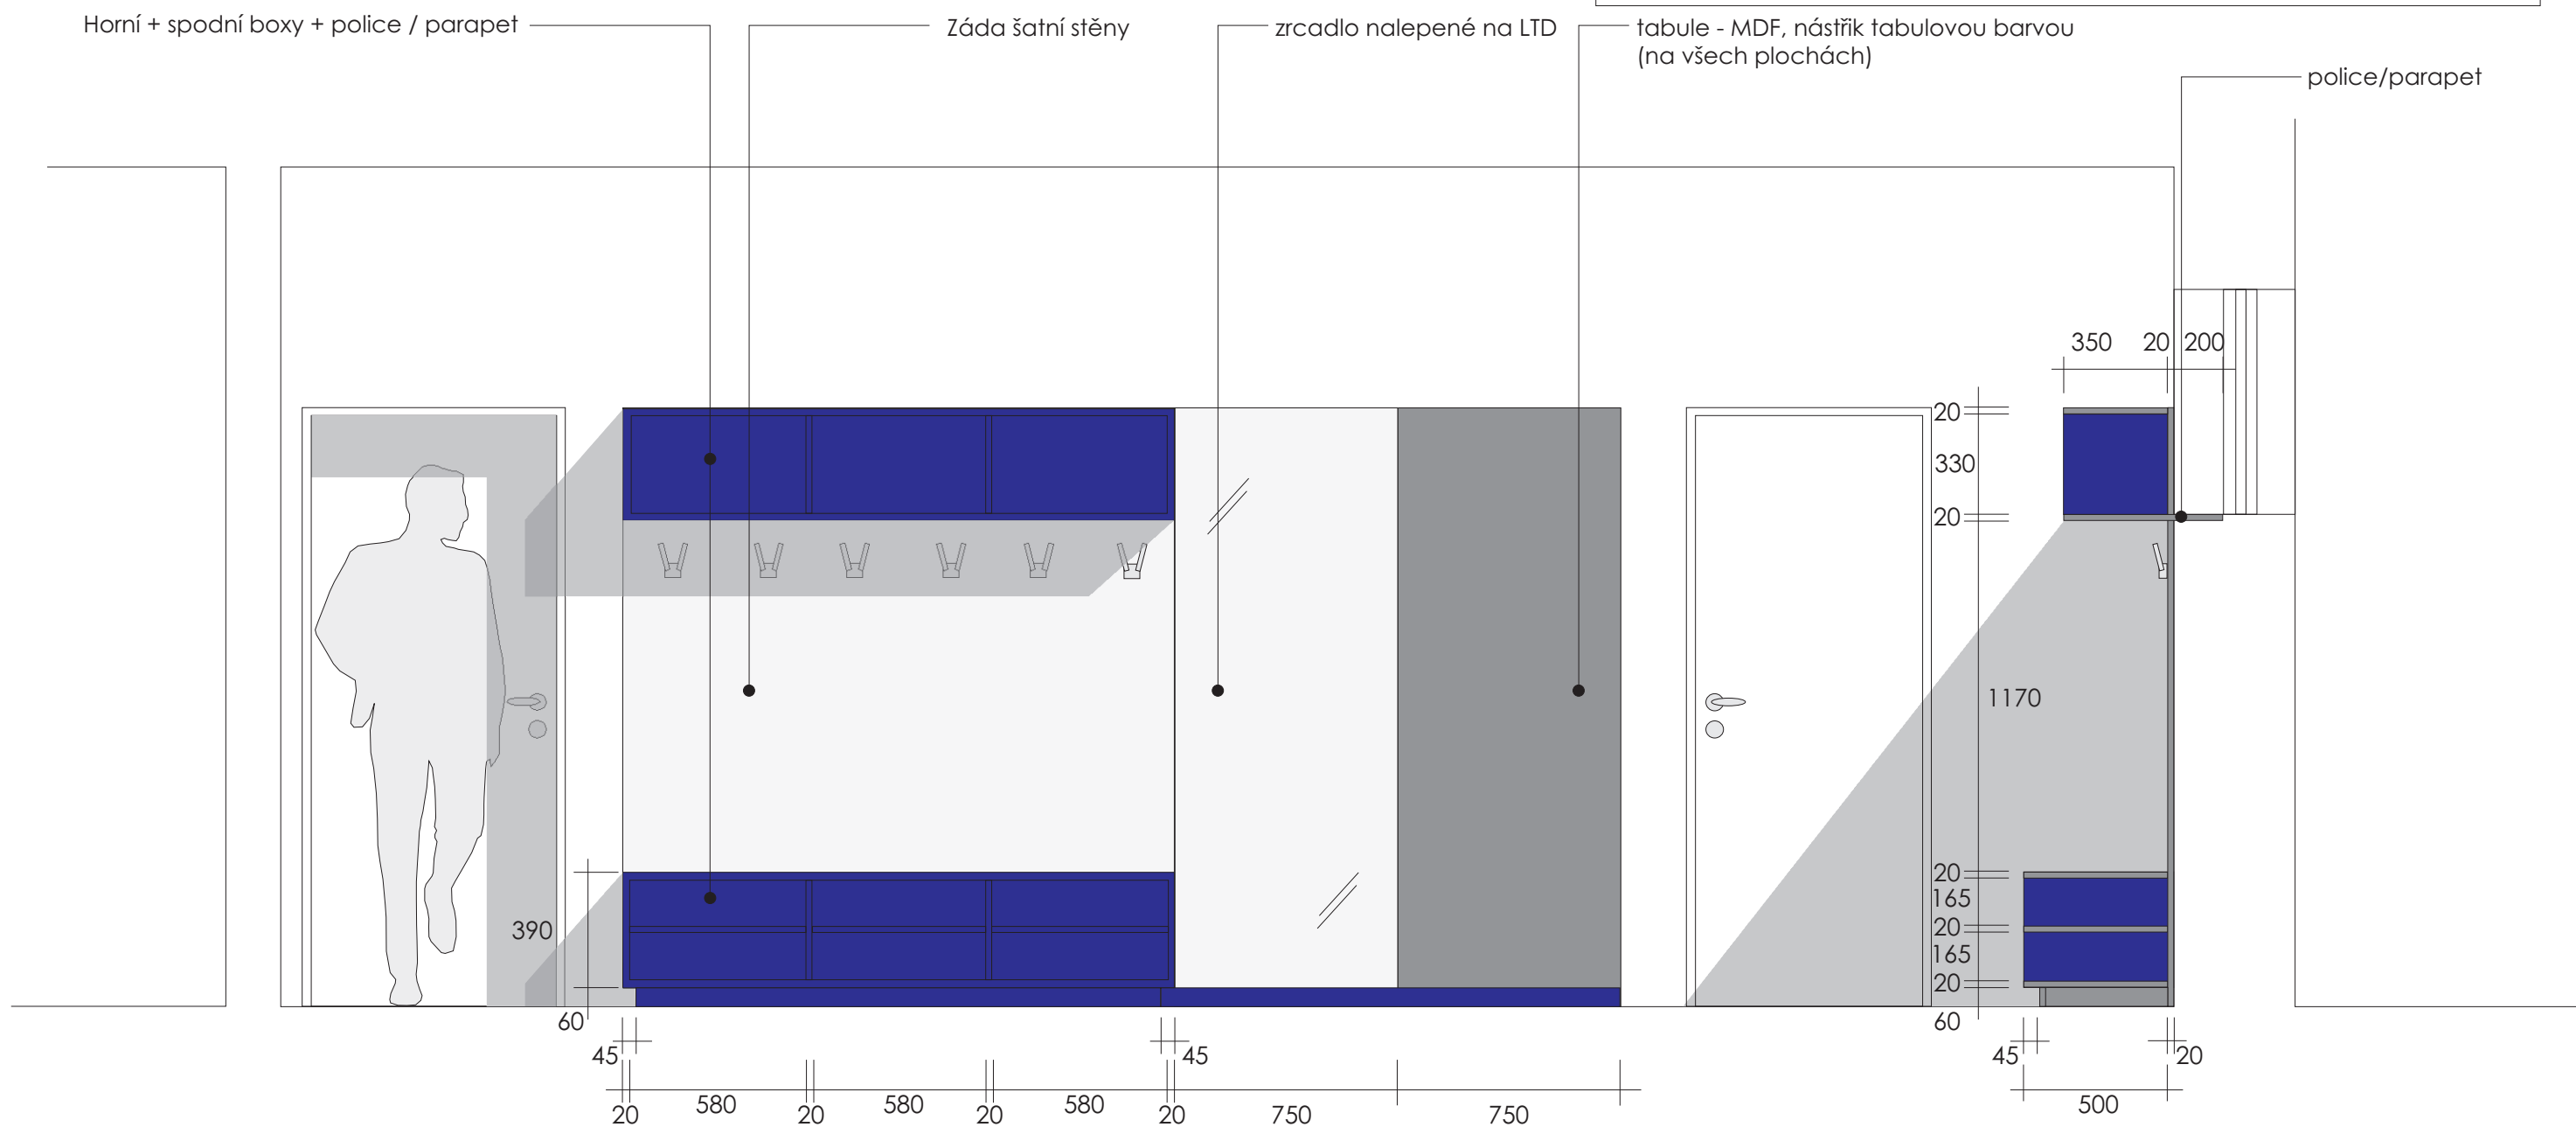

AT
1e

Použité materiály:

- Horní + spodní boxy + police / parapet - LTD - Kronospan - Royal Blue 0125 PE



- Záda šatní stěny - LTD - Kronospan - Metalika 0851 PE





- Zrcadlo nalepené na LTD

- Tabule - MDF, nástřik tabulovou barvou
(na všech plochách)

- věšák - 91136 - věšák satén chrom - 6ks



Uvedené rozměry mají orientační charakter, slouží k vypracování cen. nabídky.
Dodavatel atyp. nábytku provede zaměření prostoru.
Nejedná se o výrobní výkresy.
Dodavatel předloží objednateli vzorky materiálů k odsouhlasení.

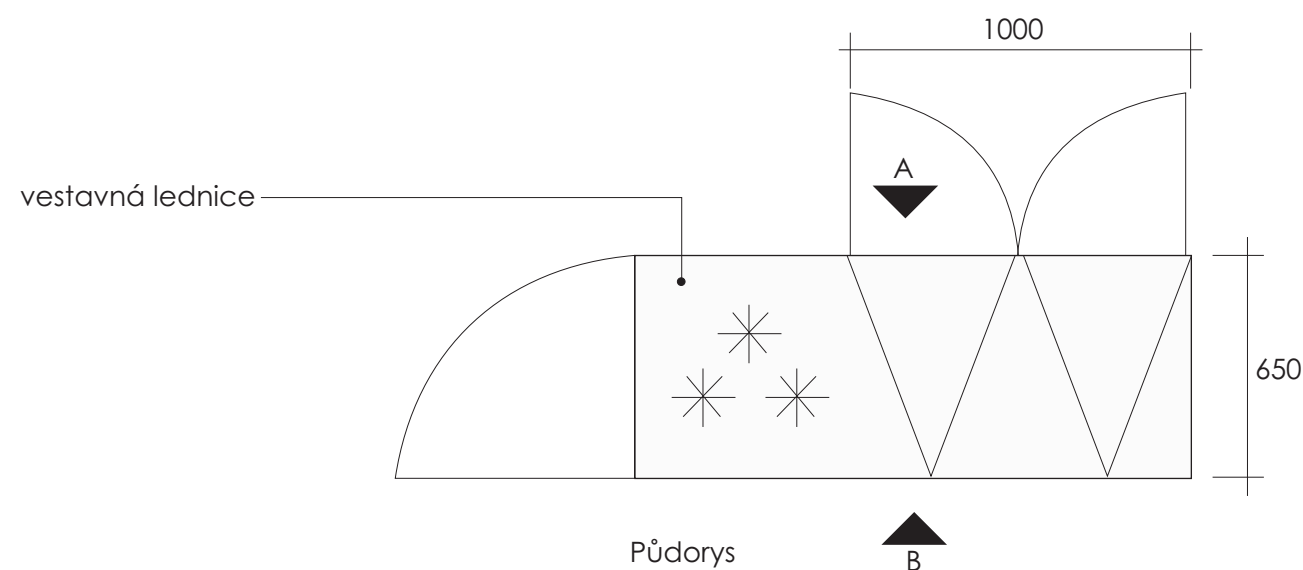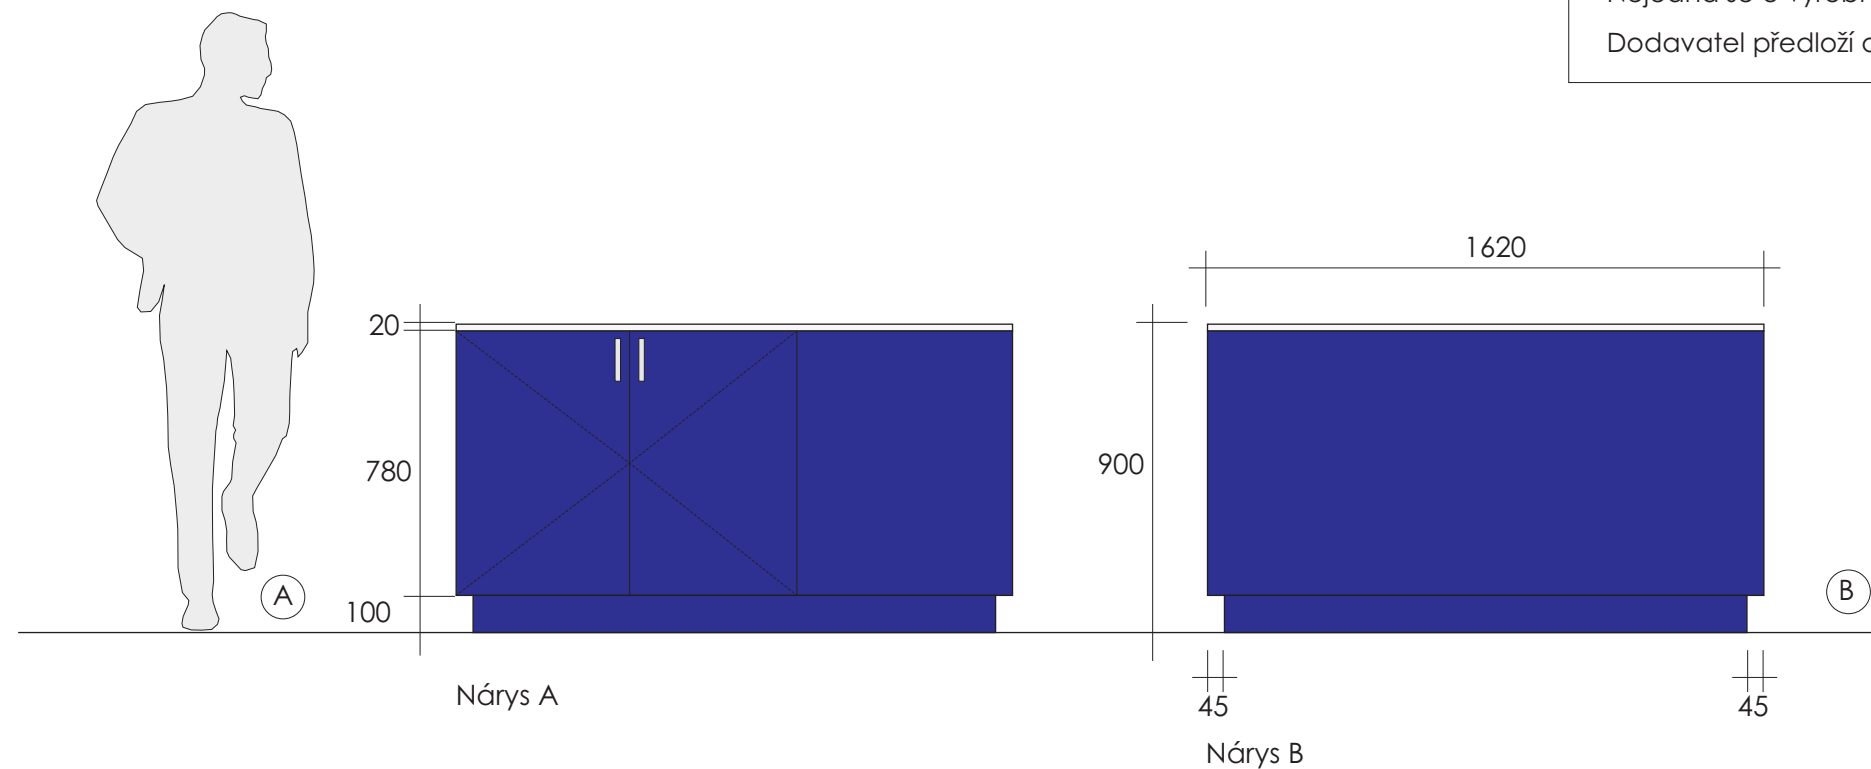


AT
2

Použité materiály:	
- Korpus + sokl - Kronospan - Royal Blue 0125 PE	
- Přepážka + police - Kronospan - Metalika 0851 PE	
- Pracovní deska (Top) - Kronospan - Metalika 0851 PE	
- Vyjímací koš na prádlo	

- 12021 - Úchytka rozteč 96 mm satén chrom - 3ks	
--	---

Uvedené rozměry mají orientační charakter, slouží k vypracování cen. nabídky.
 Dodavatel atyp. nábytku provede zaměření prostoru.
 Nejedná se o výrobní výkresy.
 Dodavatel předloží objednateli vzorky materiálů k odsouhlasení.

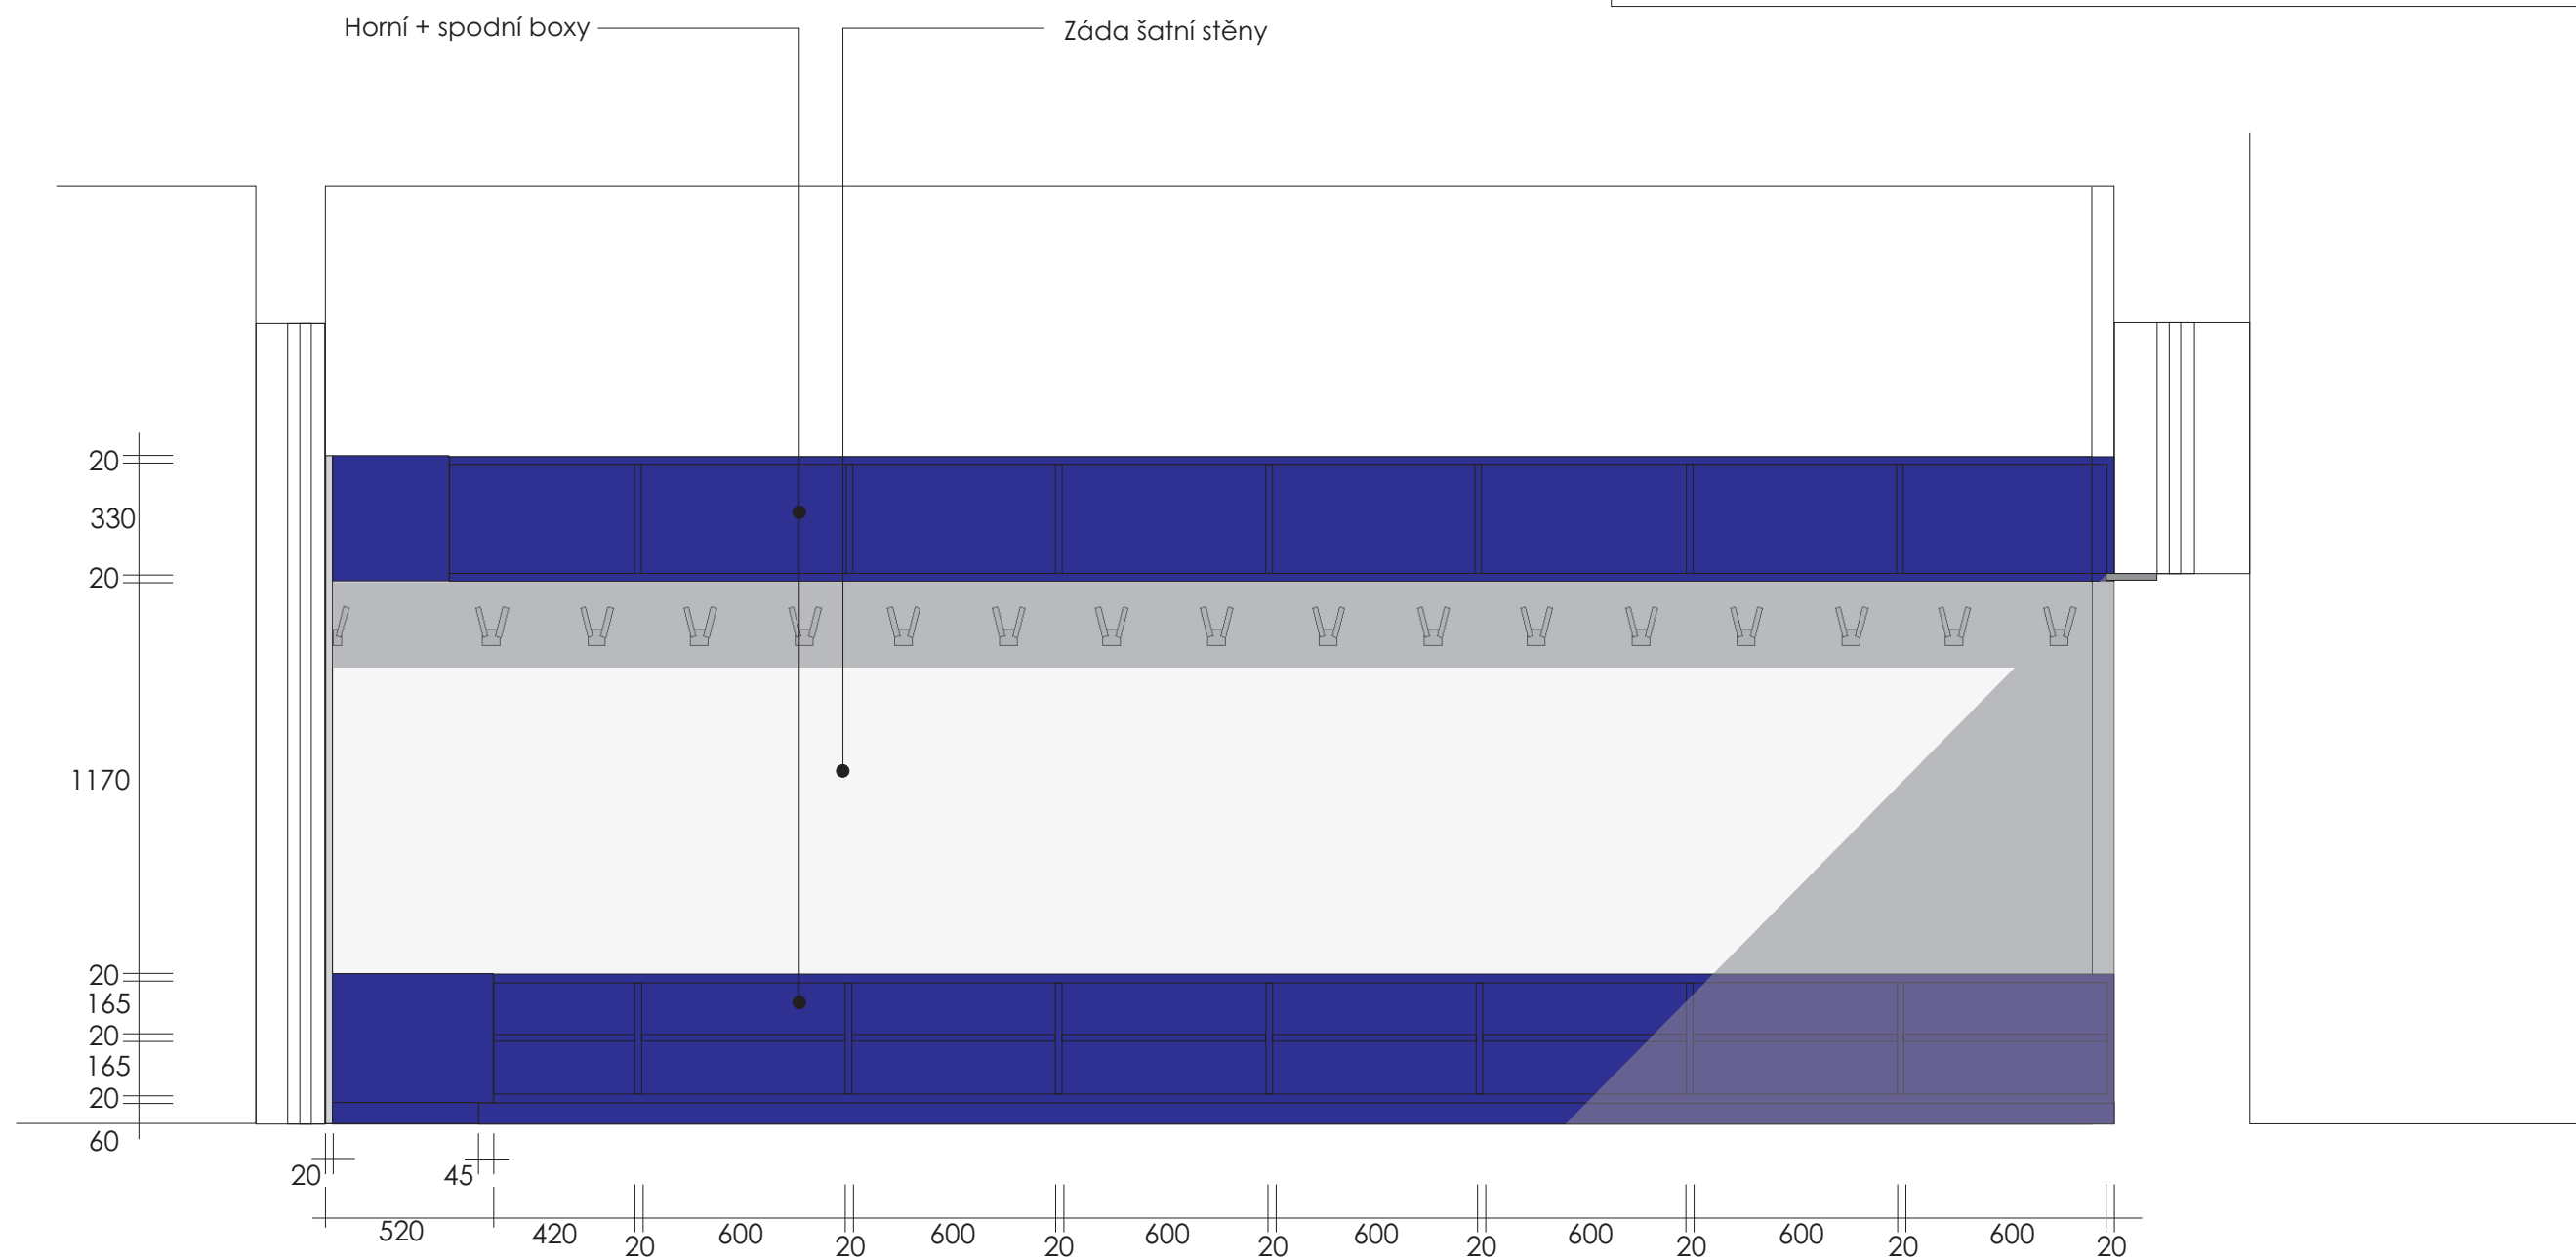

AT
3b

Použité materiály:


- Horní + spodní boxy - LTD - Kronospan - Royal Blue 0125 PE

- Záda šatní stěny - LTD - Kronospan - Metalika 0851 PE

- věšák - 91136 - věšák satén chrom - 16ks



Uvedené rozměry mají orientační charakter, slouží k vypracování cen. nabídky.
 Dodavatel atyp. nábytku provede zaměření prostoru.
 Nejedná se o výrobní výkresy.
 Dodavatel předloží objednateli vzorky materiálů k odsouhlasení.

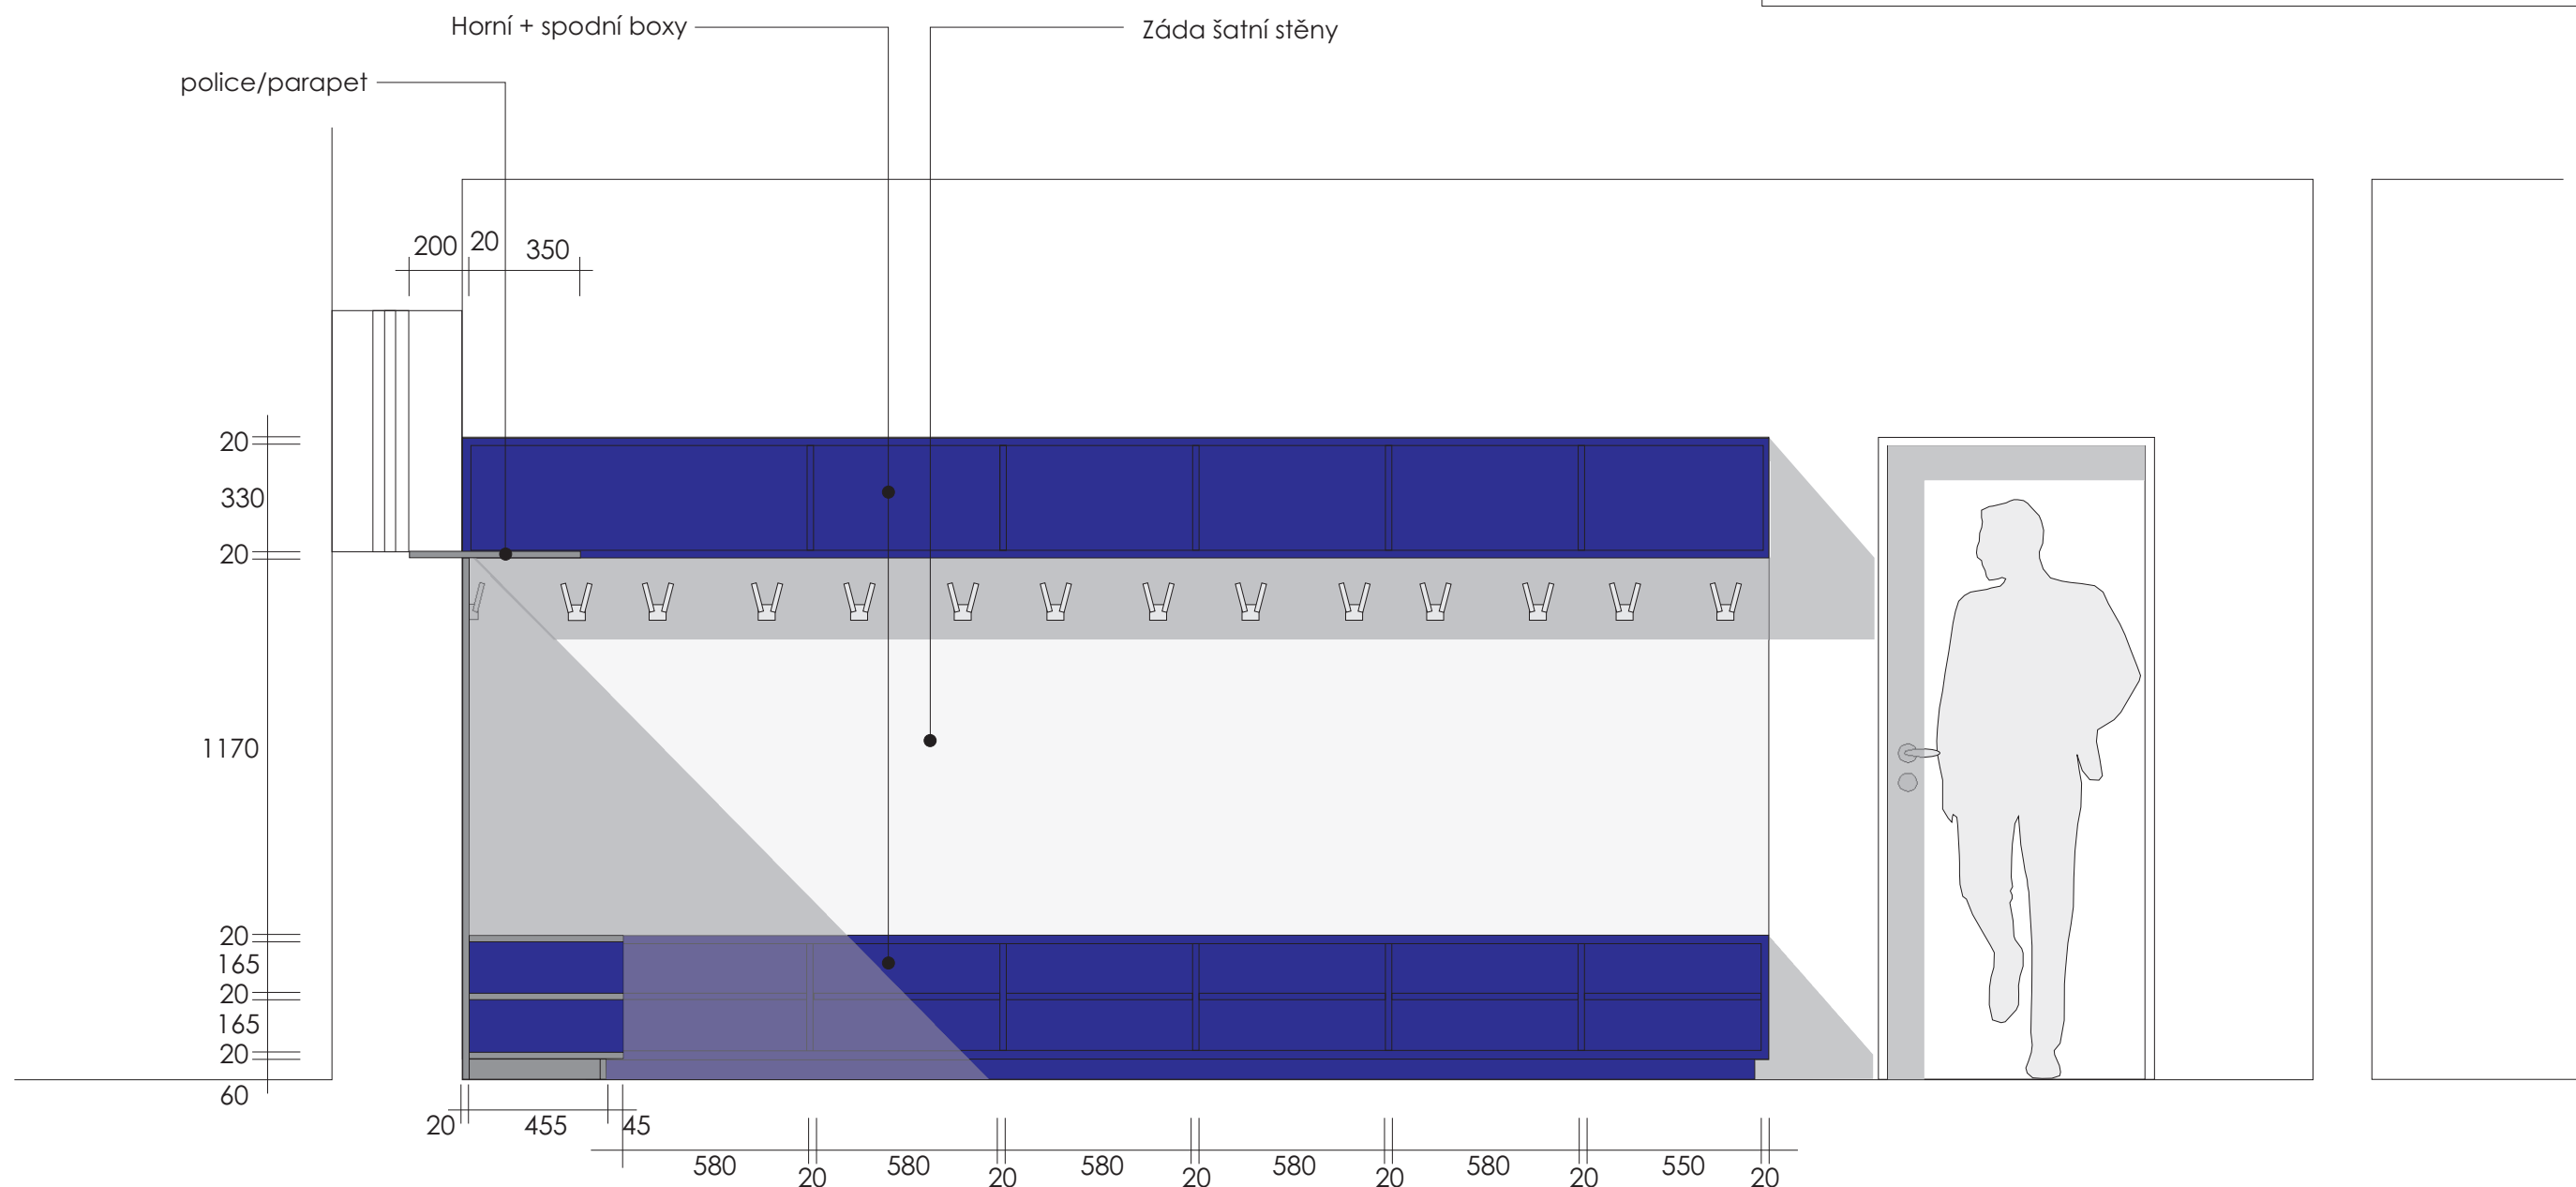

AT
5a

Použité materiály:

- Horní + spodní boxy - LTD - Kronospan - Royal Blue 0125 PE




- Záda šatní stěny - LTD - Kronospan - Metalika 0851 PE



- věšák - 91136 - věšák satén chrom - 13ks



Uvedené rozměry mají orientační charakter, slouží k vypracování cen. nabídky.
 Dodavatel atyp. nábytku provede zaměření prostoru.
 Nejedná se o výrobní výkresy.
 Dodavatel předloží objednateli vzorky materiálů k odsouhlasení.

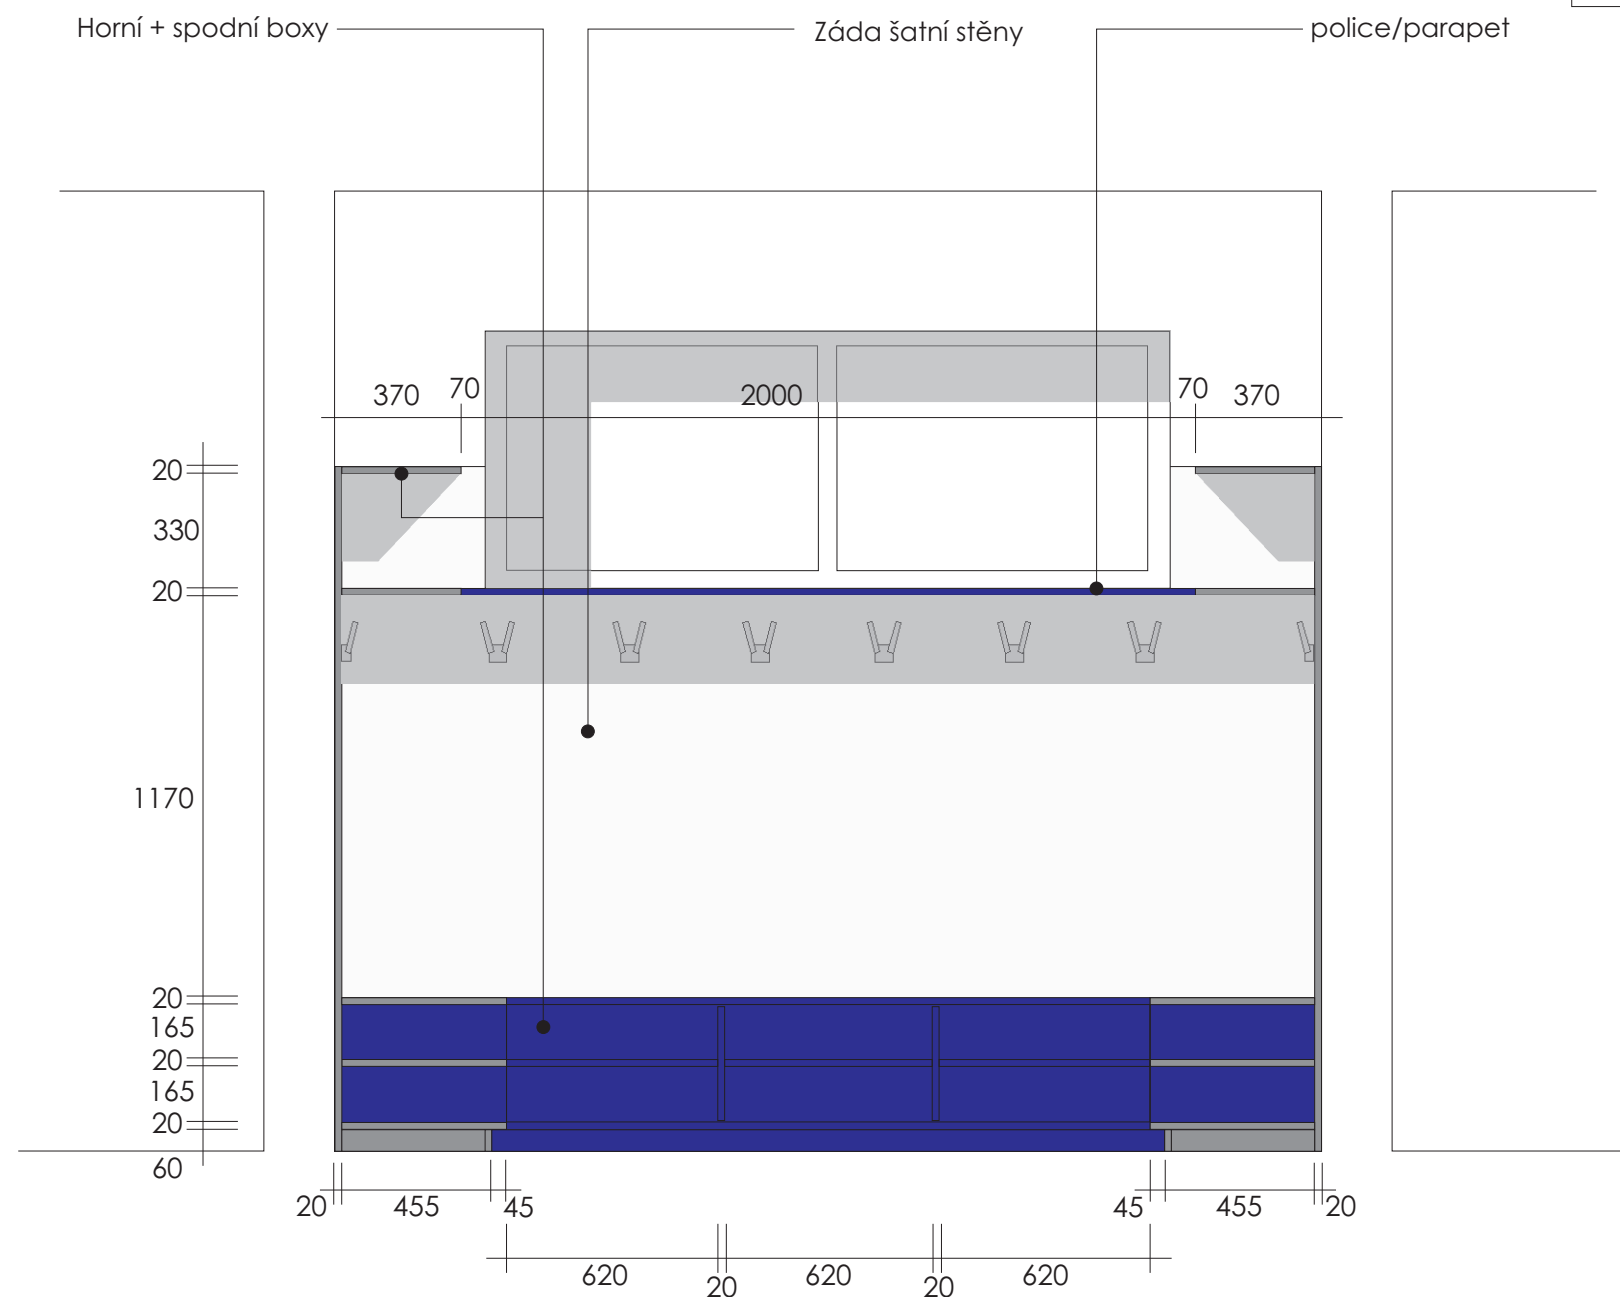

AT
5b

Použité materiály:	
- Horní + spodní boxy - LTD - Kronospan - Royal Blue 0125 PE	
- Záda šatní stěny - LTD - Kronospan - Metalika 0851 PE	

- věšák - 91136 - věšák satén chrom - 6ks



Dodavatel předloží objednateli vzorky materiálů k odsouhlasení.



AT
5c


$$\frac{AT}{5}$$

- AT
5c

-

- 


Uvedené rozměry mají orientační charakter, slouží k vypracování cen. nabídky.
Dodavatel atyp. nábytku provede zaměření prostoru.
Nejedná se o výrobní výkresy.
Dodavatel předloží objednateli vzorky materiálů k odsouhlasení.

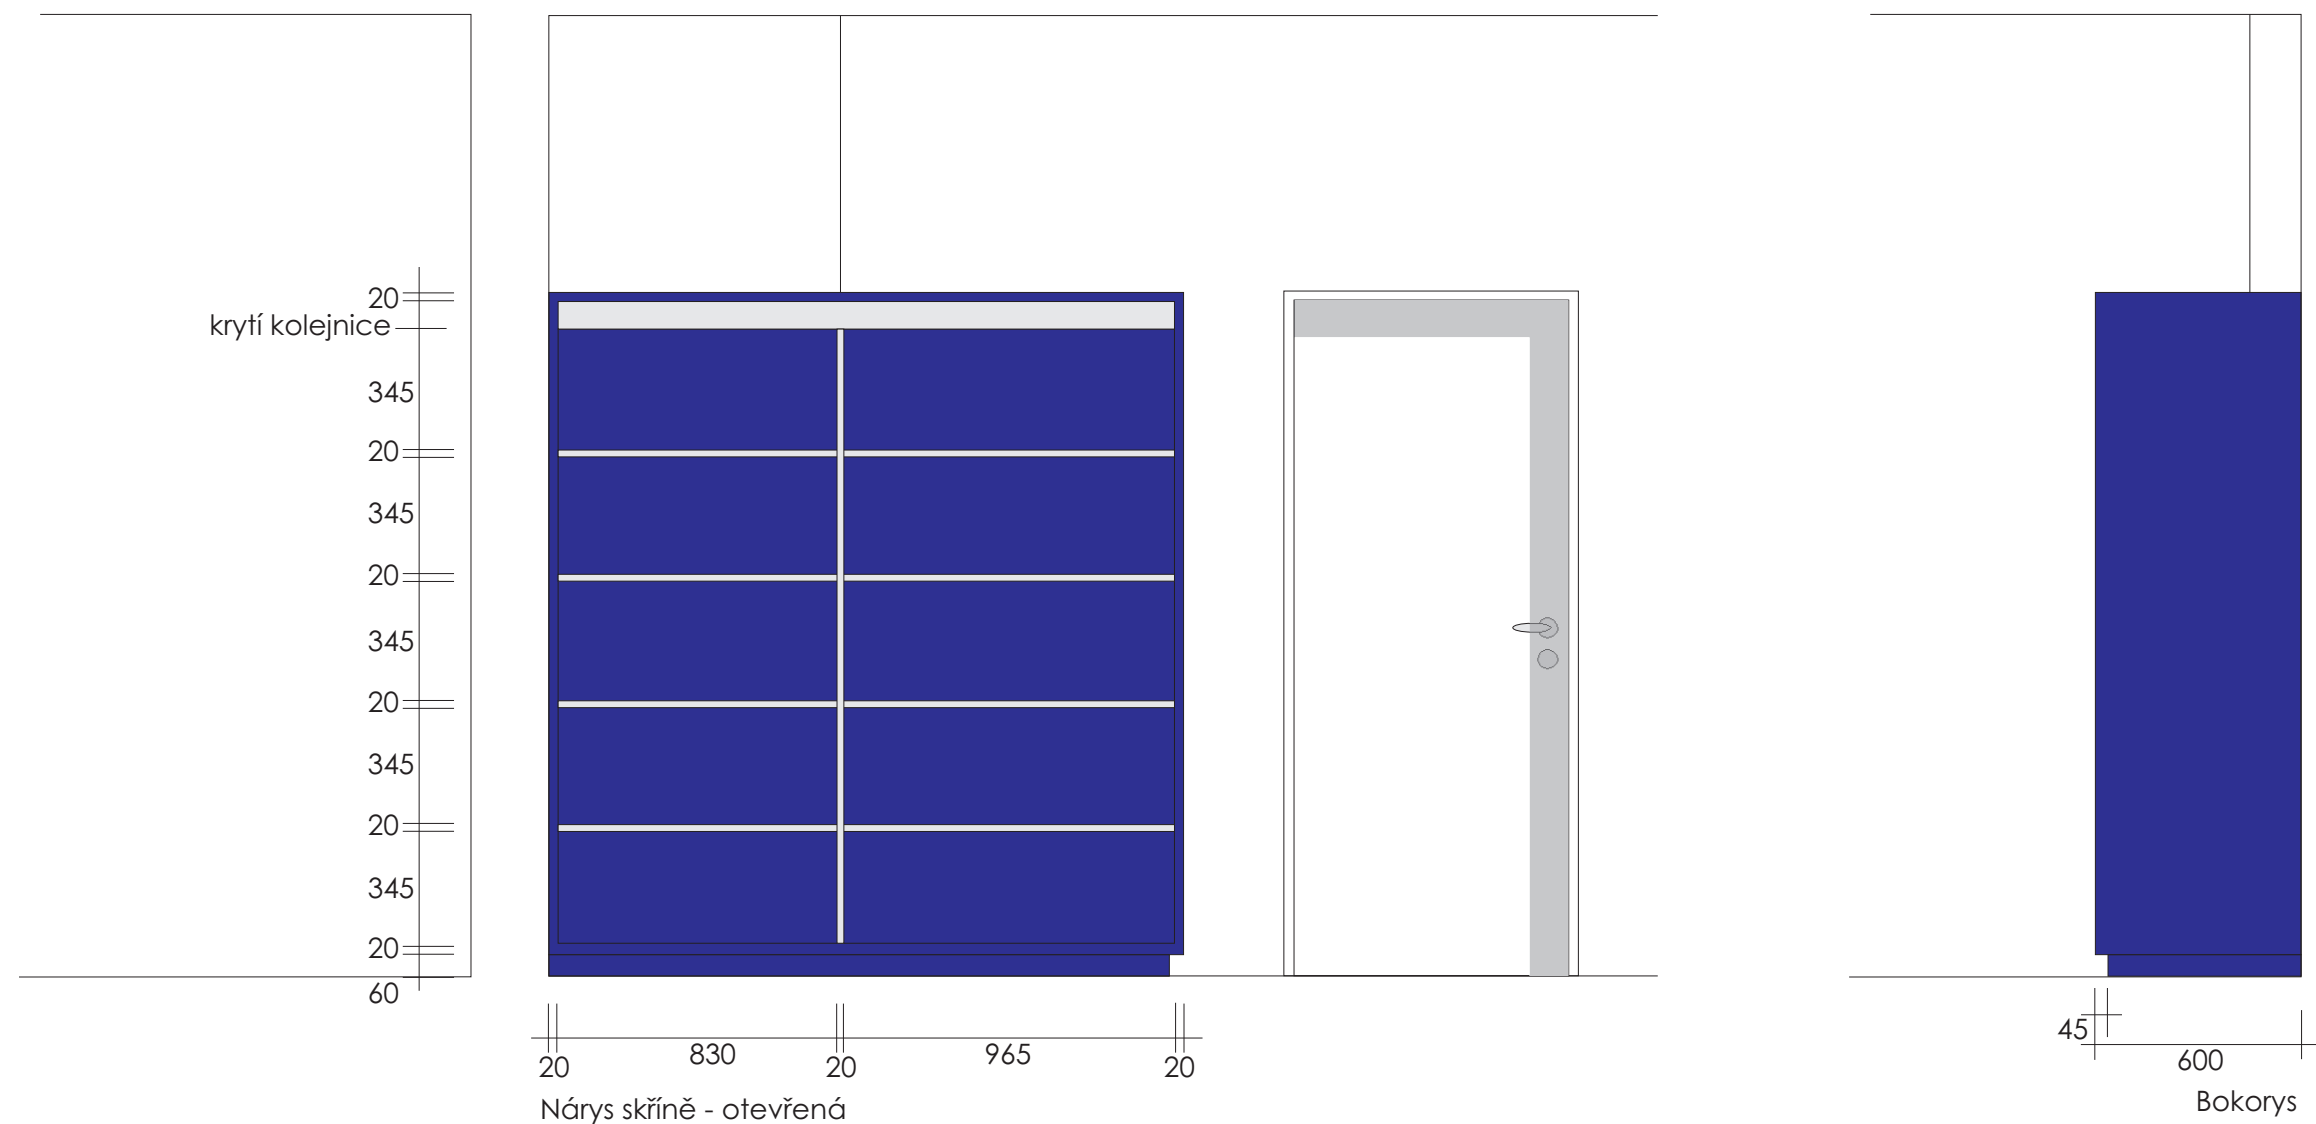

AT
5

Použité materiály:	
- Korpus + sokl - Kronospan - Royal Blue 0125 PE	
- Přepážka + police - Kronospan - Metalika 0851 PE	
- Kolejnice - krycí lišta elox	

Uvedené rozměry mají orientační charakter, slouží k vypracování cen. nabídky.
 Dodavatel atyp. nábytku provede zaměření prostoru.
 Nejedná se o výrobní výkresy.
 Dodavatel předloží objednateli vzorky materiálů k odsouhlasení.

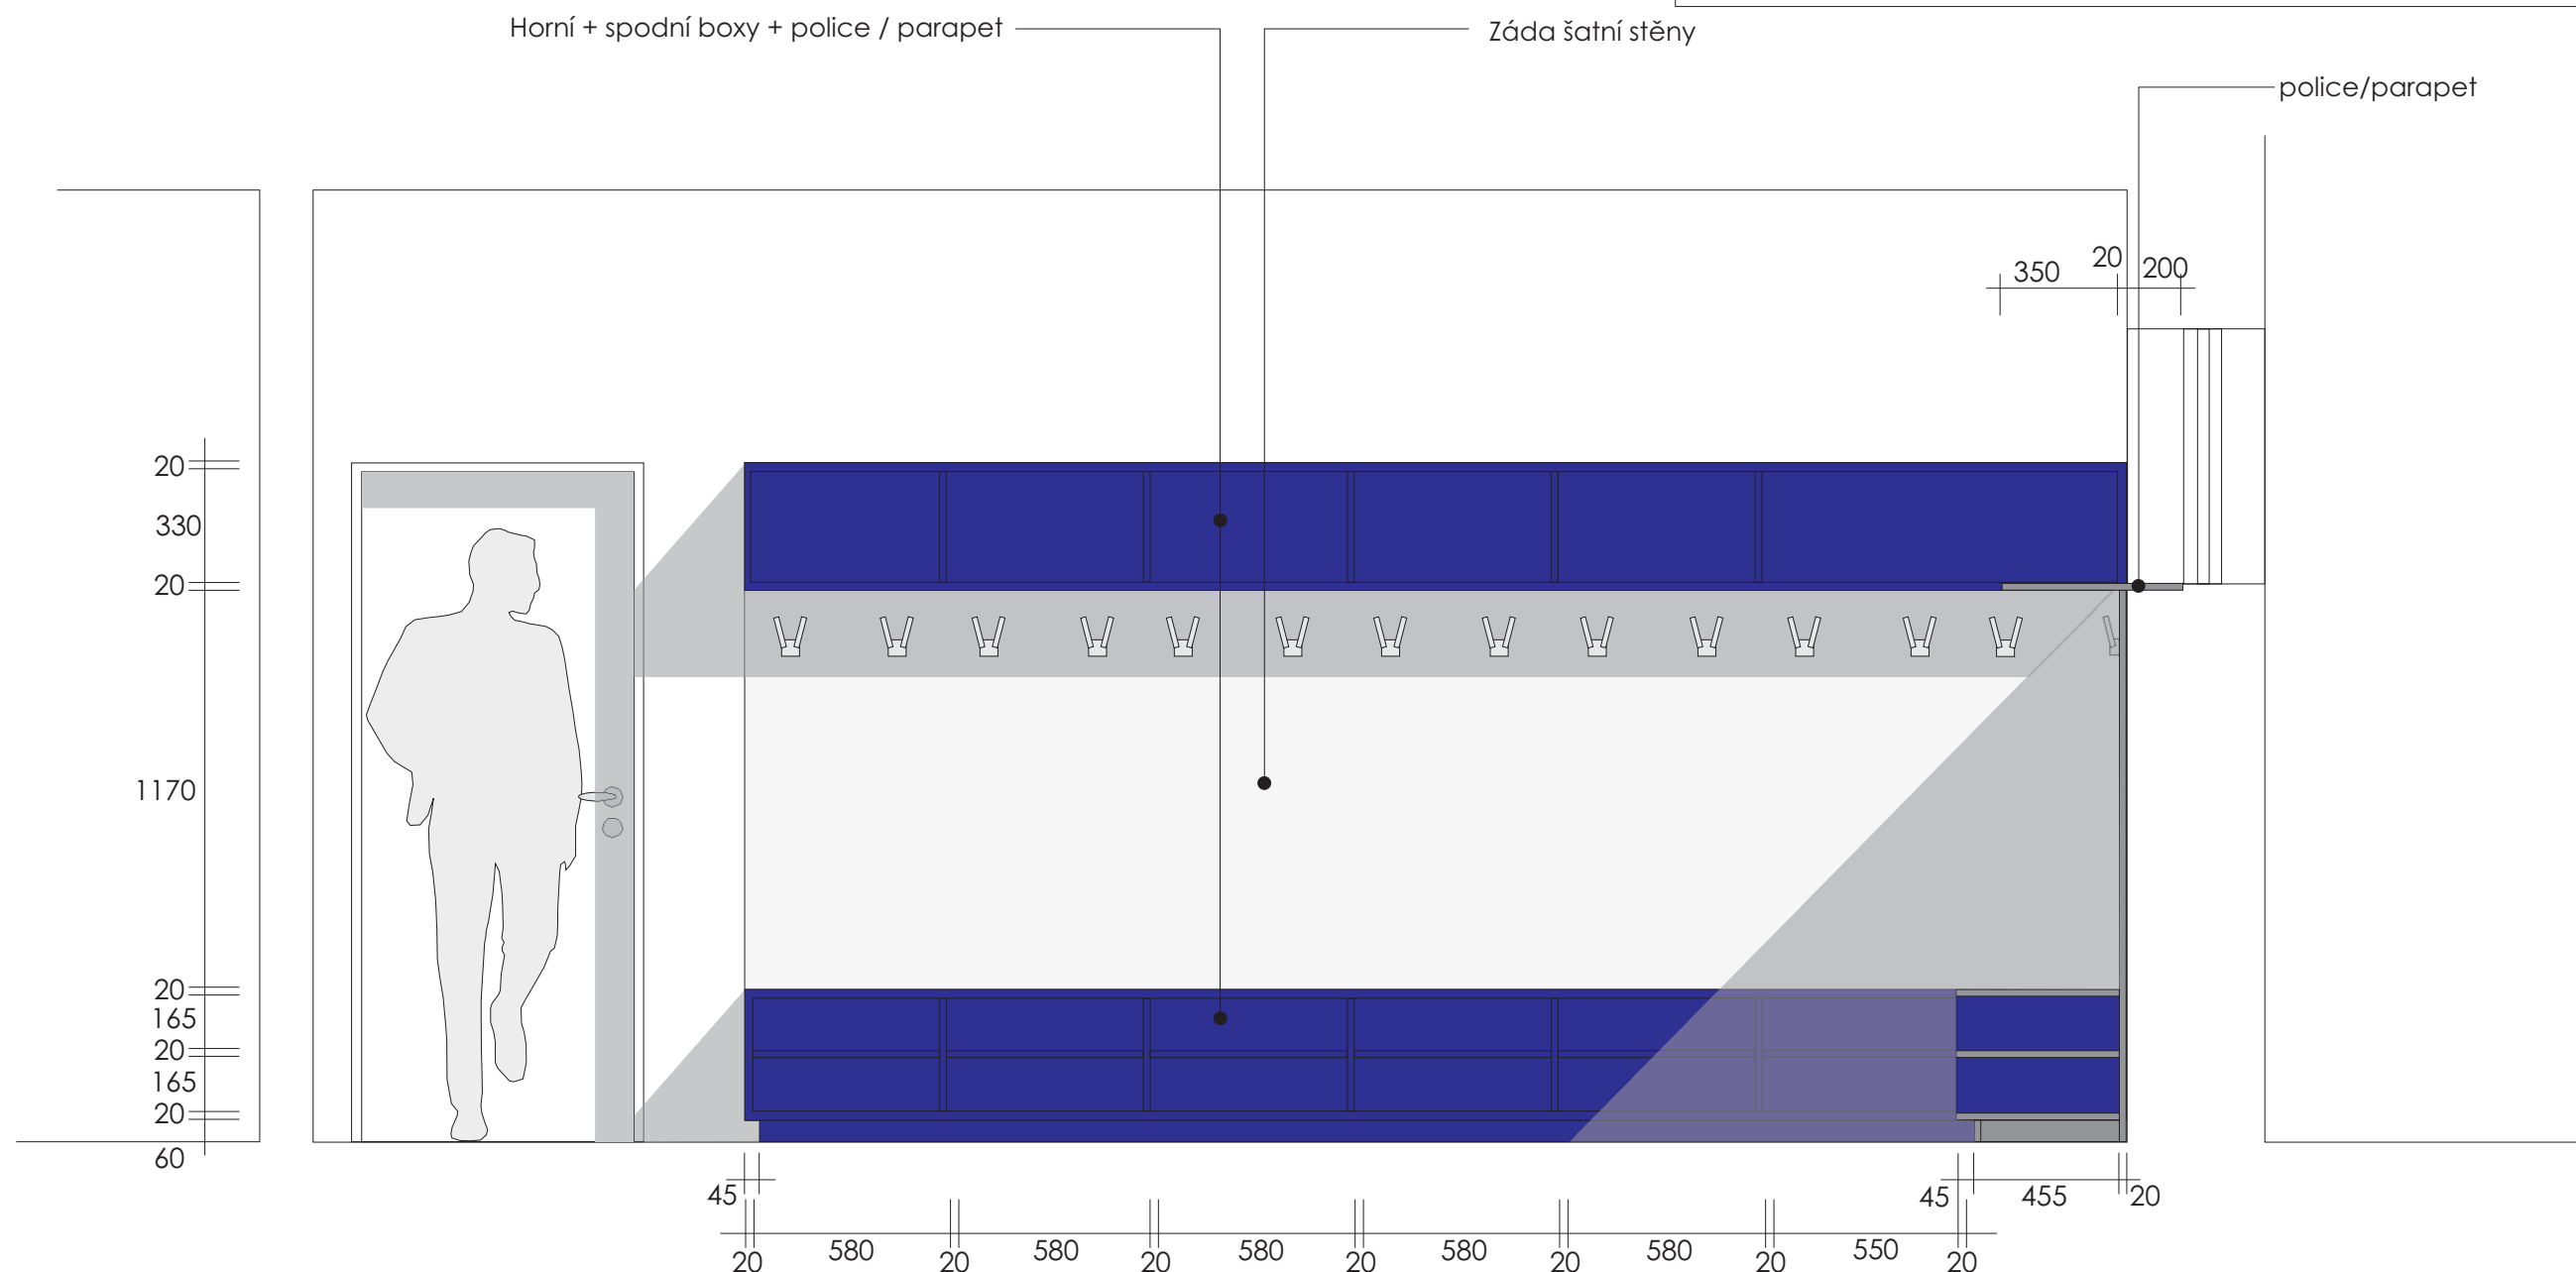

AT
6a


Použité materiály:

- Horní + spodní boxy - LTD - Kronospan - Royal Blue 0125 PE
- Záda šatní stěny - LTD - Kronospan - Metalika 0851 PE

- věšák - 91136 - věšák satén chrom - 13ks



Uvedené rozměry mají orientační charakter, slouží k vypracování cen. nabídky.
 Dodavatel atyp. nábytku provede zaměření prostoru.
 Nejedná se o výrobní výkresy.
 Dodavatel předloží objednateli vzorky materiálů k odsouhlasení.

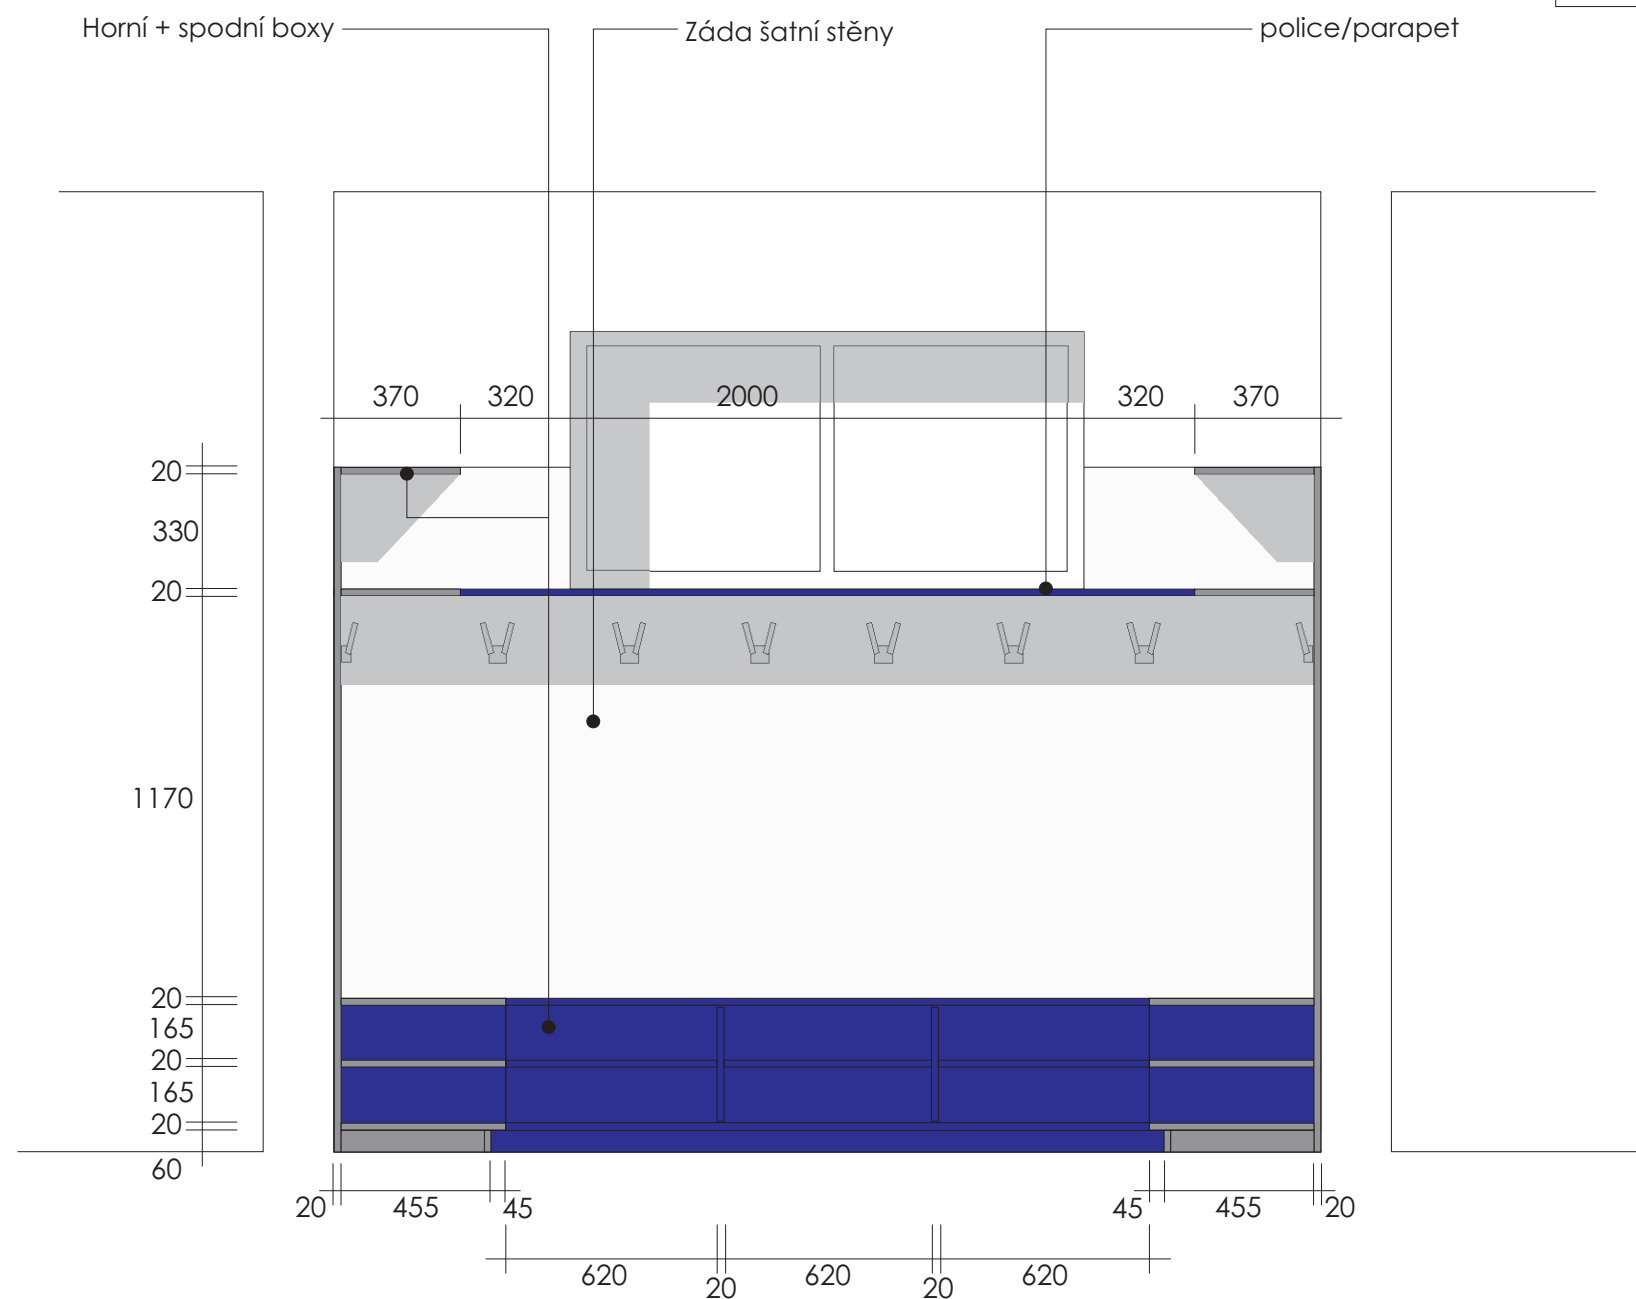

AT
6b

Použité materiály:


- Horní + spodní boxy - LTD - Kronospan - Royal Blue 0125 PE

- Záda šatní stěny - LTD - Kronospan - Metalika 0851 PE

- věšák - 91136 - věšák satén chrom - 6ks



Uvedené rozměry mají orientační charakter, slouží k vypracování cen. nabídky.
 Dodavatel atyp. nábytku provede zaměření prostoru.
 Nejedná se o výrobní výkresy.
 Dodavatel předloží objednateli vzorky materiálů k odsouhlasení.

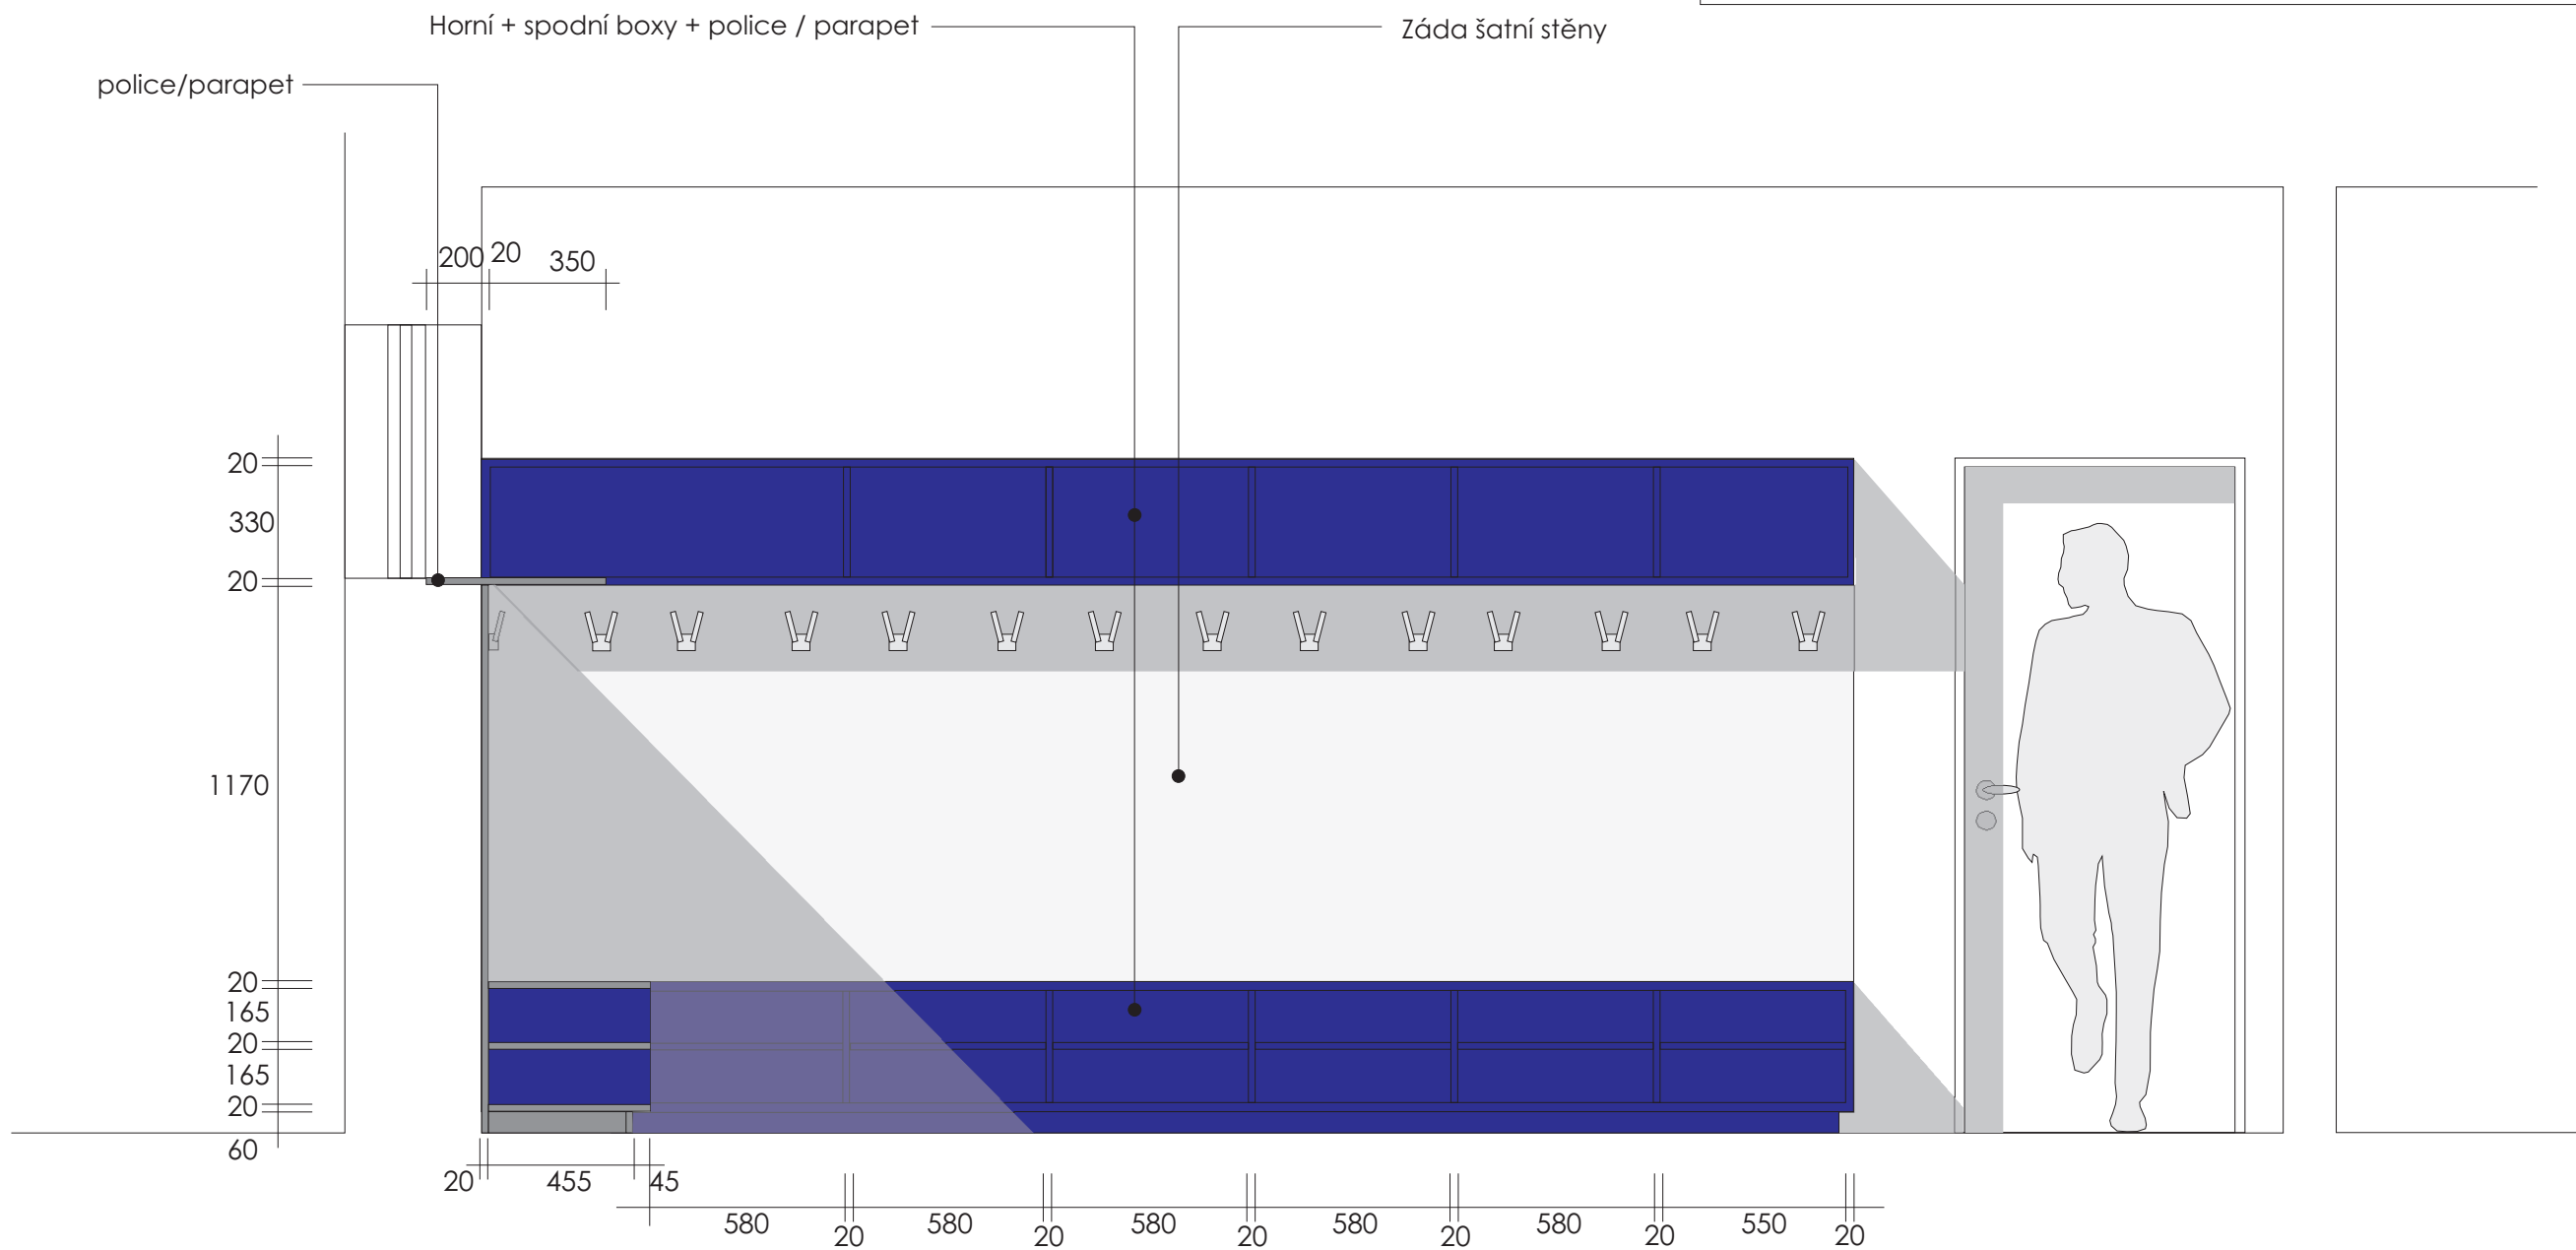

AT
6c



Použité materiály:

- Horní + spodní boxy - LTD - Kronospan - Royal Blue 0125 PE

- Záda šatní stěny - LTD - Kronospan - Metalika 0851 PE

- věšák - 91136 - věšák satén chrom - 13ks



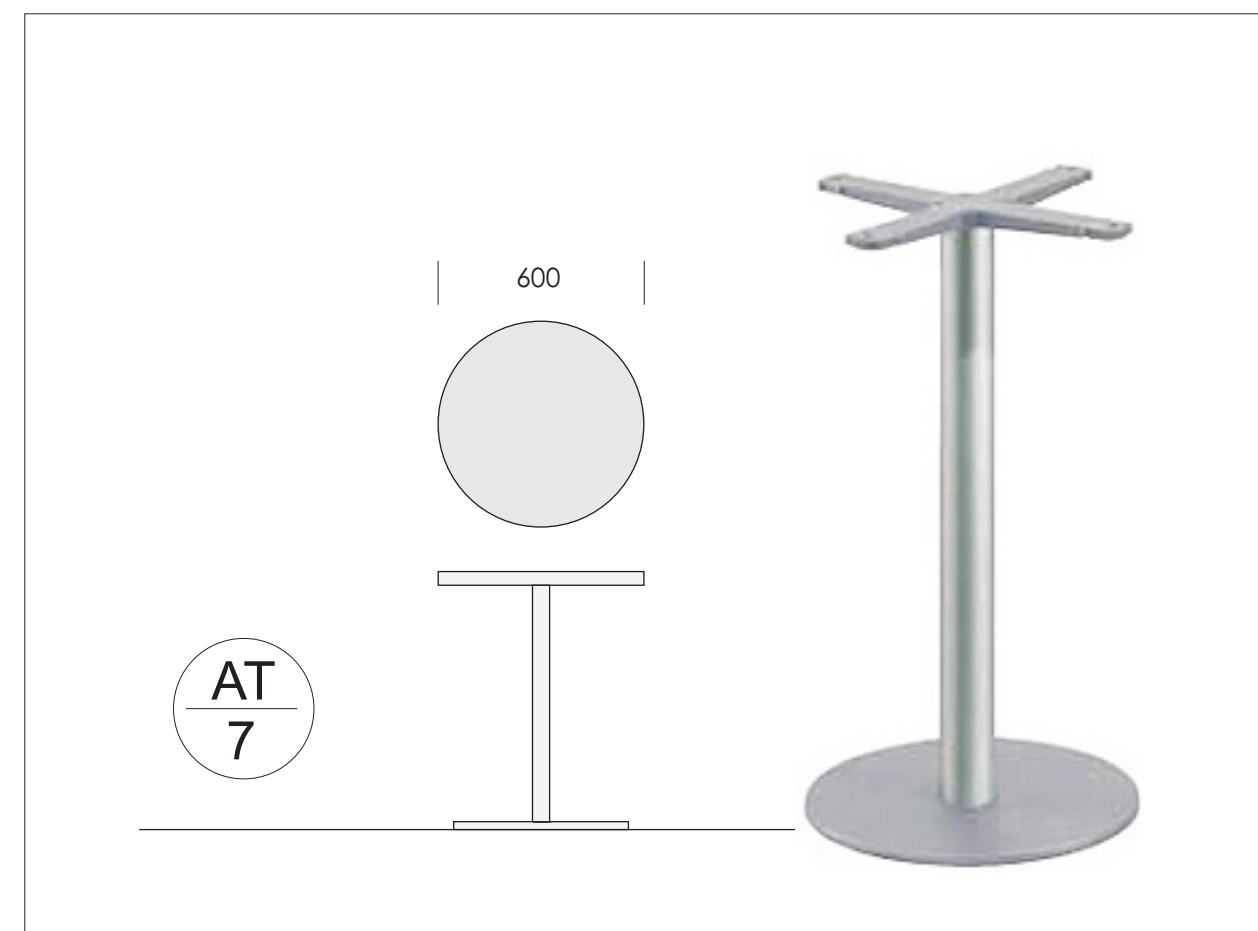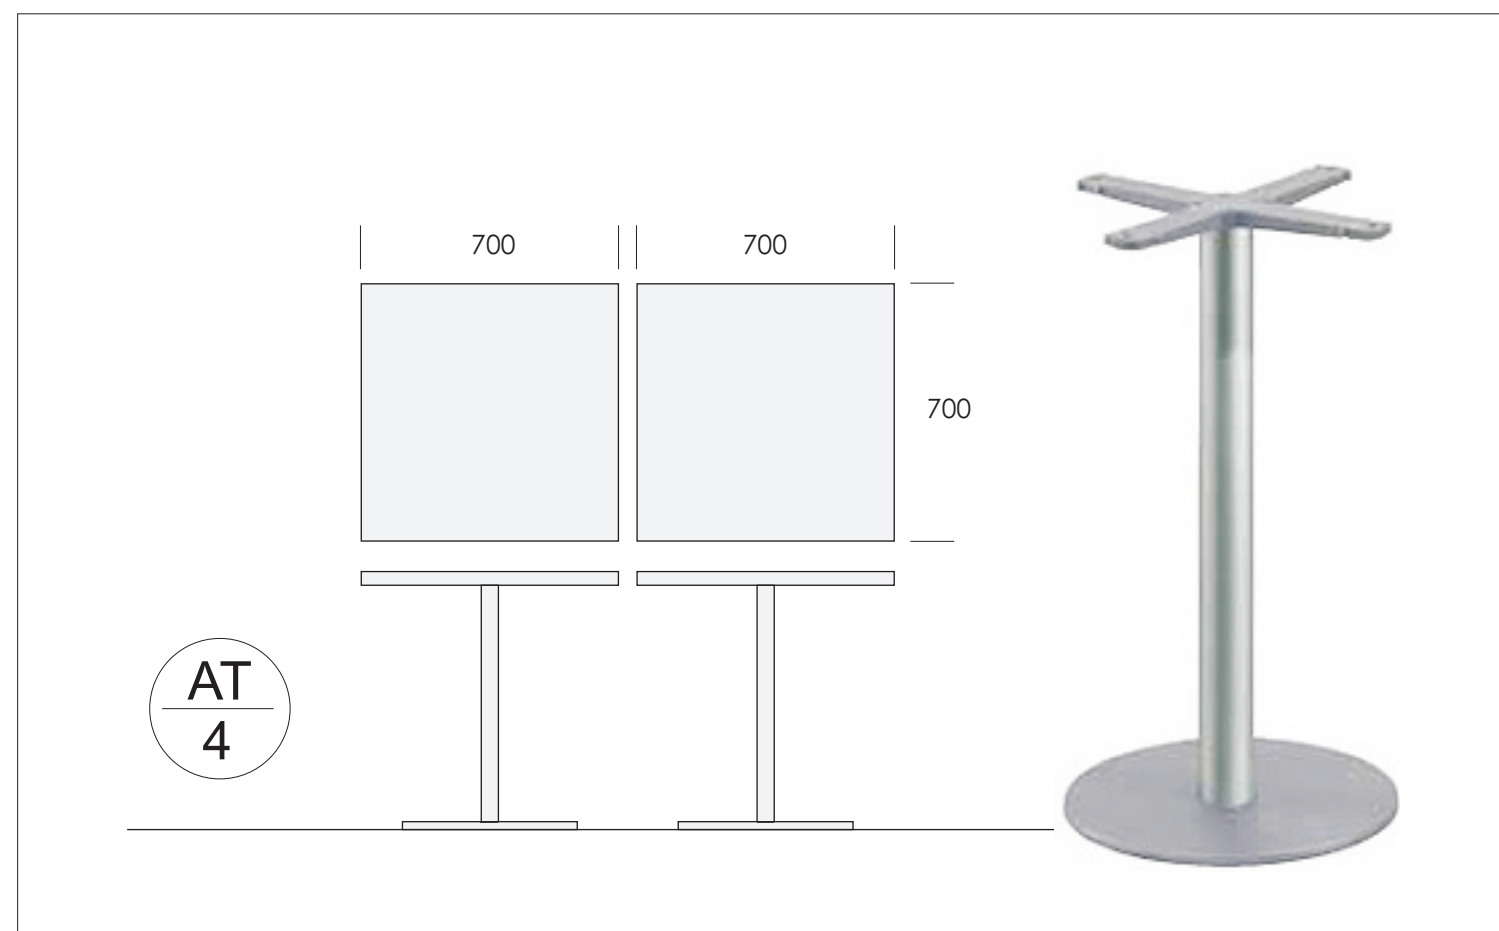


AT
4

AT
7

Použité materiály:	
- Stolová podnož - BRK jsou vhodné pro venkovní použití. Stolová podnož je vyrobena z anodizovaného hliníku. Výška - 73 cm, váha 9 kg, vhodné stolové desky o průměru max. 70 cm, nebo 70 x 70 cm. průměr základny 40 cm.	
- Top stolu - LTD - Kronospan - Metalika 0851 PE, síla 25mm	

Uvedené rozměry mají orientační charakter, slouží k vypracování cen. nabídky.
Dodavatel atyp. nábytku provede zaměření prostoru.
Nejedná se o výrobní výkresy.
Dodavatel předloží objednateli vzorky materiálů k odsouhlasení.

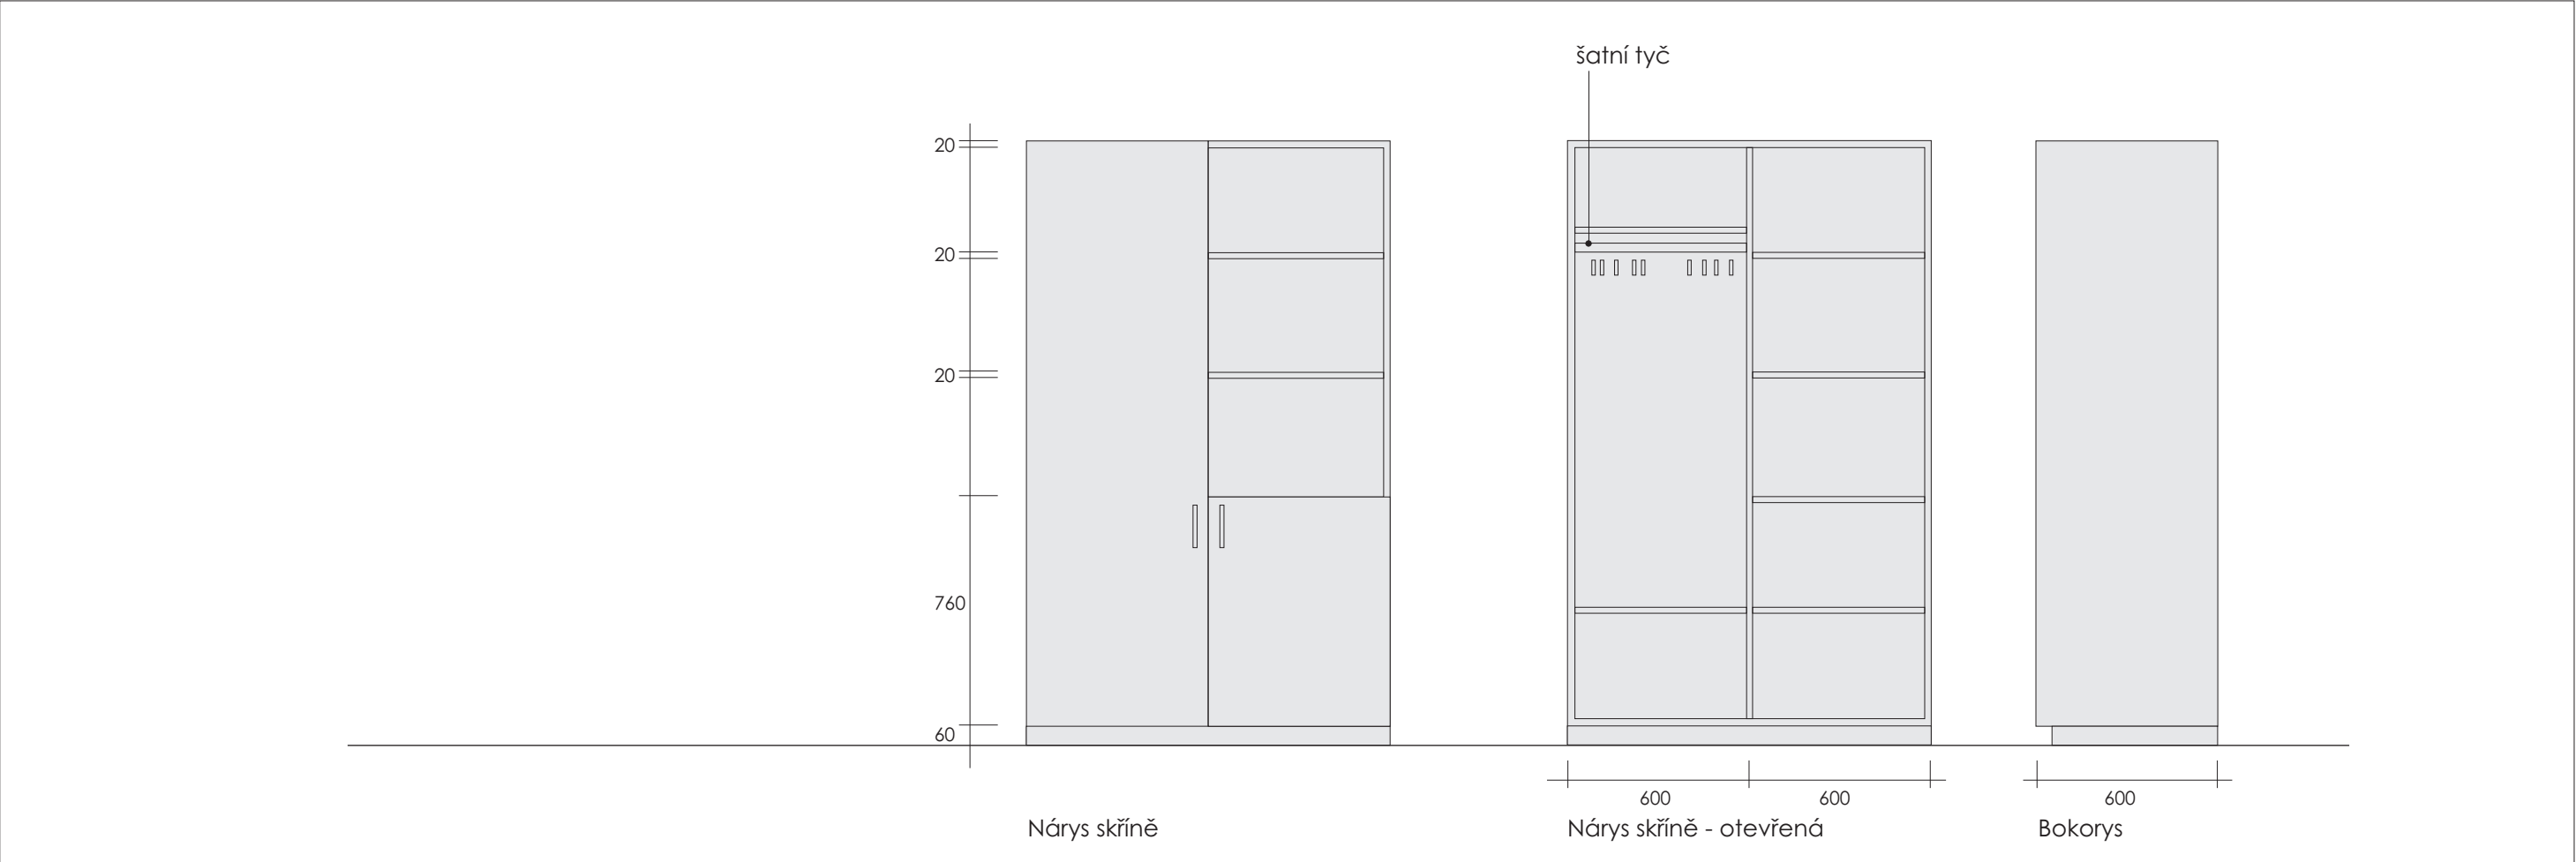

AT
10a

Použité materiály:

- Šatní skříň + Skříň na šanony - LTD - Kronospan - Metalika 0851 PE



- 12021 - Úchytka rozteč 96 mm satén chrom - 2ks



Uvedené rozměry mají orientační charakter, slouží k vypracování cen. nabídky.
Dodavatel atyp. nábytku provede zaměření prostoru.
Nejedná se o výrobní výkresy.
Dodavatel předloží objednateli vzorky materiálů k odsouhlasení.




Použité materiály:

- Skříň na šanony - LTD - Kronospan - Metalika 0851 PE




- 12021 - Úchytka rozteč 96 mm satén chrom - ks

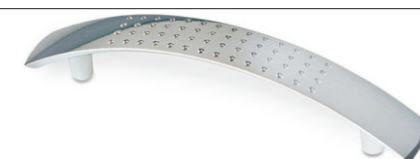

AT
10b

Uvedené rozměry mají orientační charakter, slouží k vypracování cen. nabídky.
Dodavatel atyp. nábytku provede zaměření prostoru.
Nejedná se o výrobní výkresy.

Dodavatel předloží objednateli vzorky materiálů k odsouhlasení.

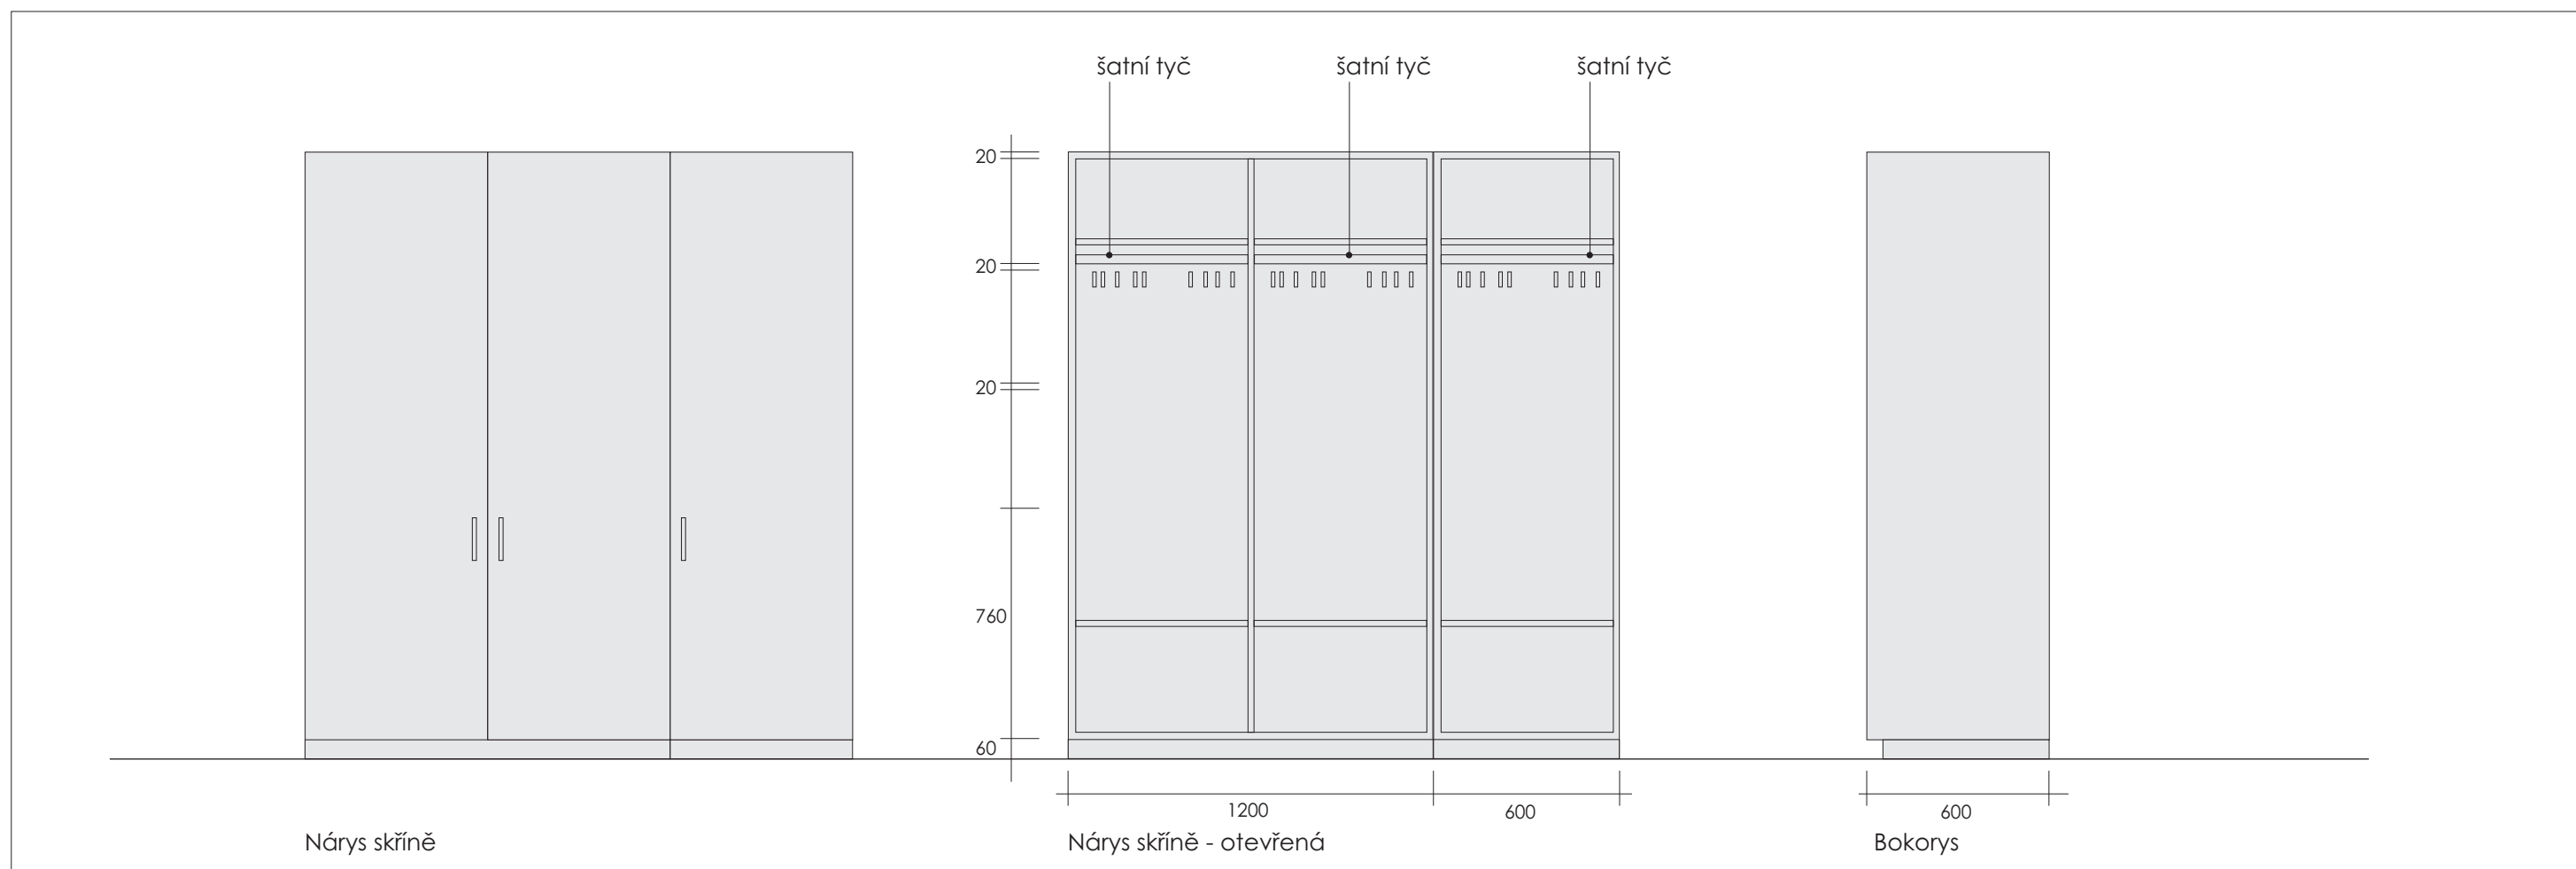

Použité materiály:

- Šatní skříň - LTD - Kronospan - Metalika 0851 PE




- 12021 - Úchytka rozteč 96 mm satén chrom - 3ks



AT
10c



PŮDORYS 2.NP - NAVRHOVANÝ STAV (M 1:50)

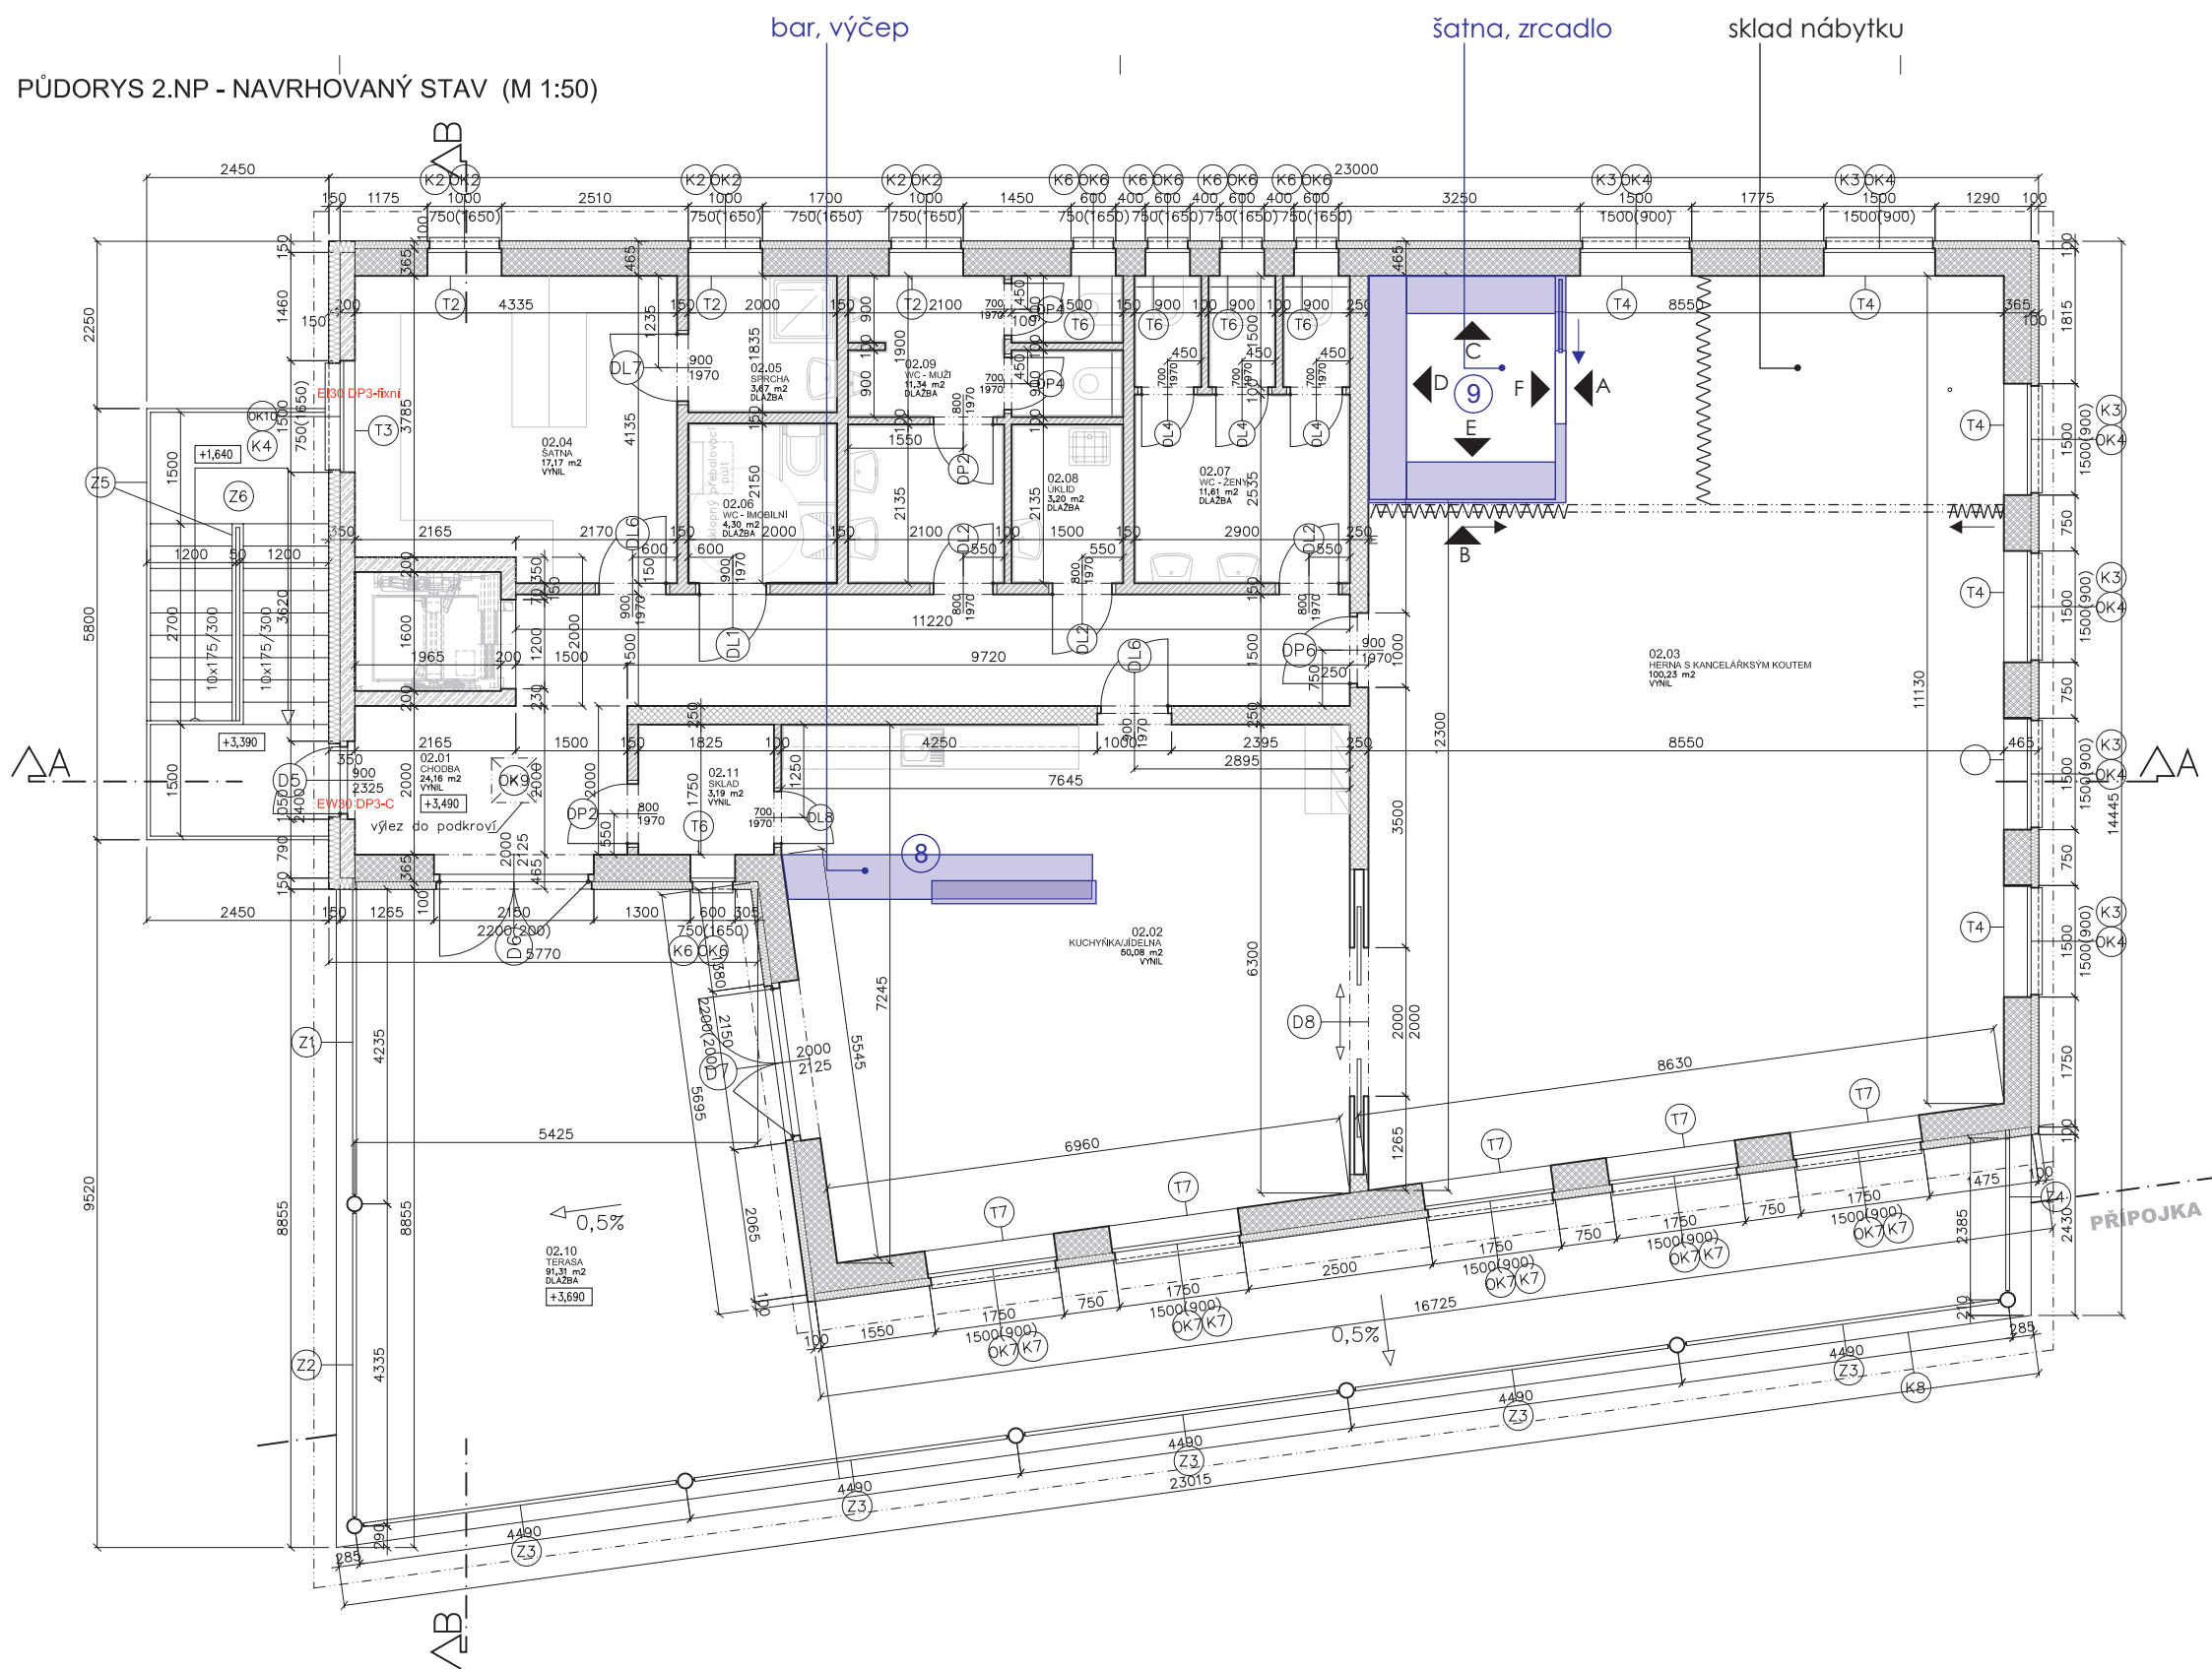

Atypický nábytek



Uvedené rozměry mají orientační charakter, slouží k vypracování cen. nabídky.
 Dodavatel atyp. nábytku provede zaměření prostoru.
 Nejedná se o výrobní výkresy.
 Dodavatel předloží objednateli vzorky materiálů k odsouhlasení.

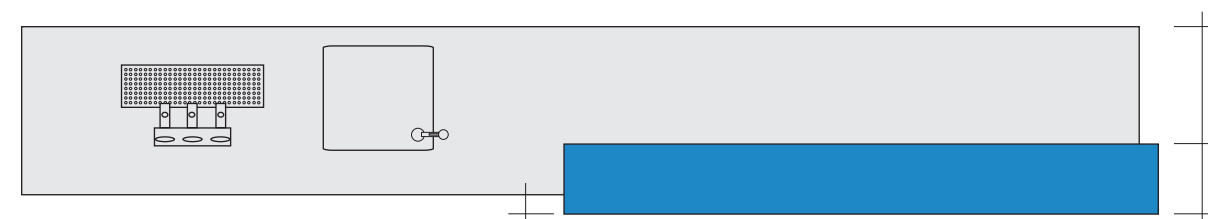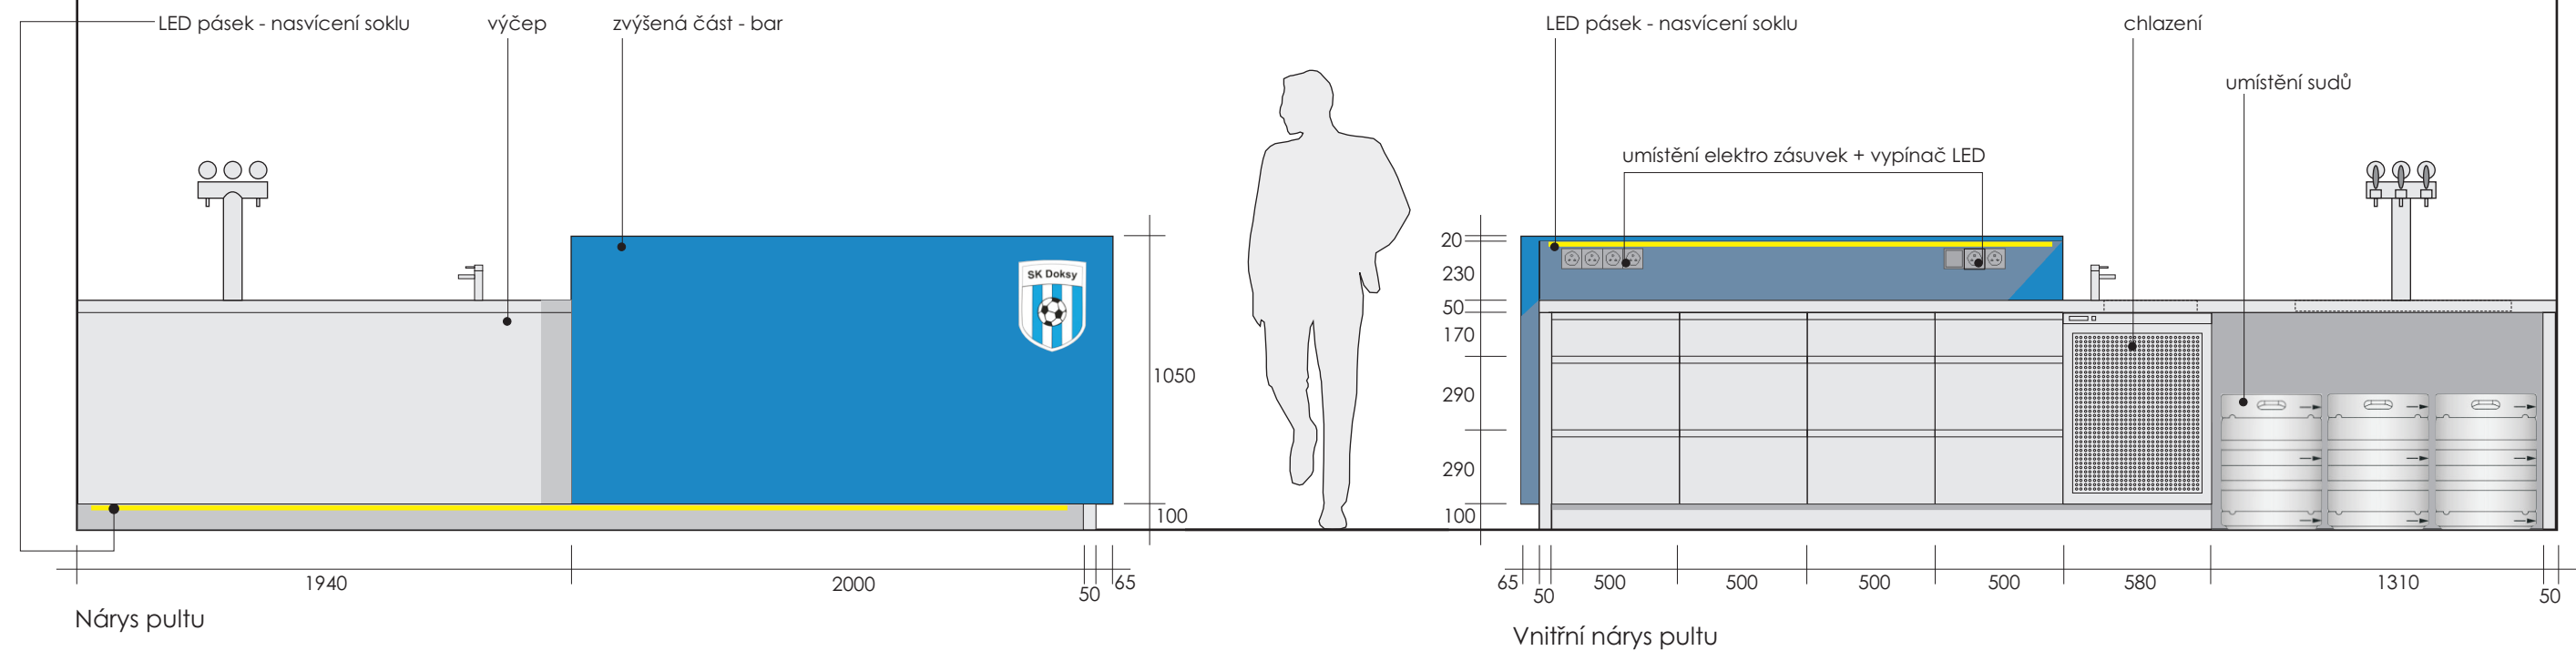


Půdorys pultu

AT
8



Použité materiály:

- Zvýšená část - bar - LTD - Kronospan - Royal Blue 0125 PE
- Výčep (čelo, prac deska, zásuvky) - Nerez broušená + nosná ocel KCE
- LED podsvícení



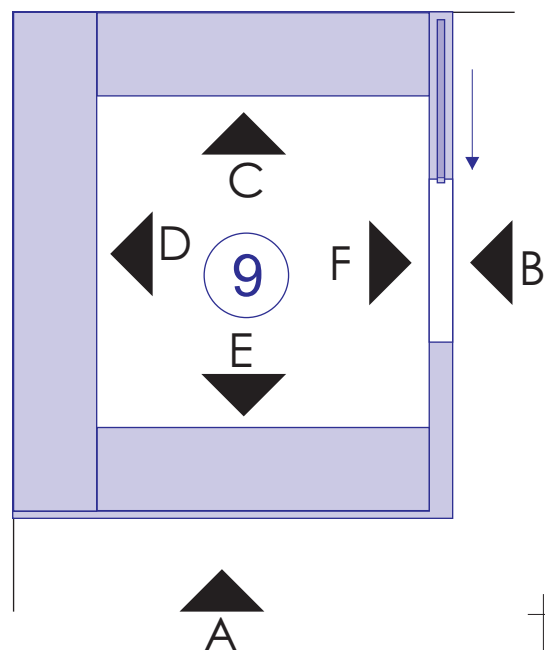

Uvedené rozměry mají orientační charakter, slouží k vypracování cen. nabídky.
Dodavatel atyp. nábytku provede zaměření prostoru.
Nejedná se o výrobní výkresy.
Dodavatel předloží objednateli vzorky materiálů k odsouhlasení.

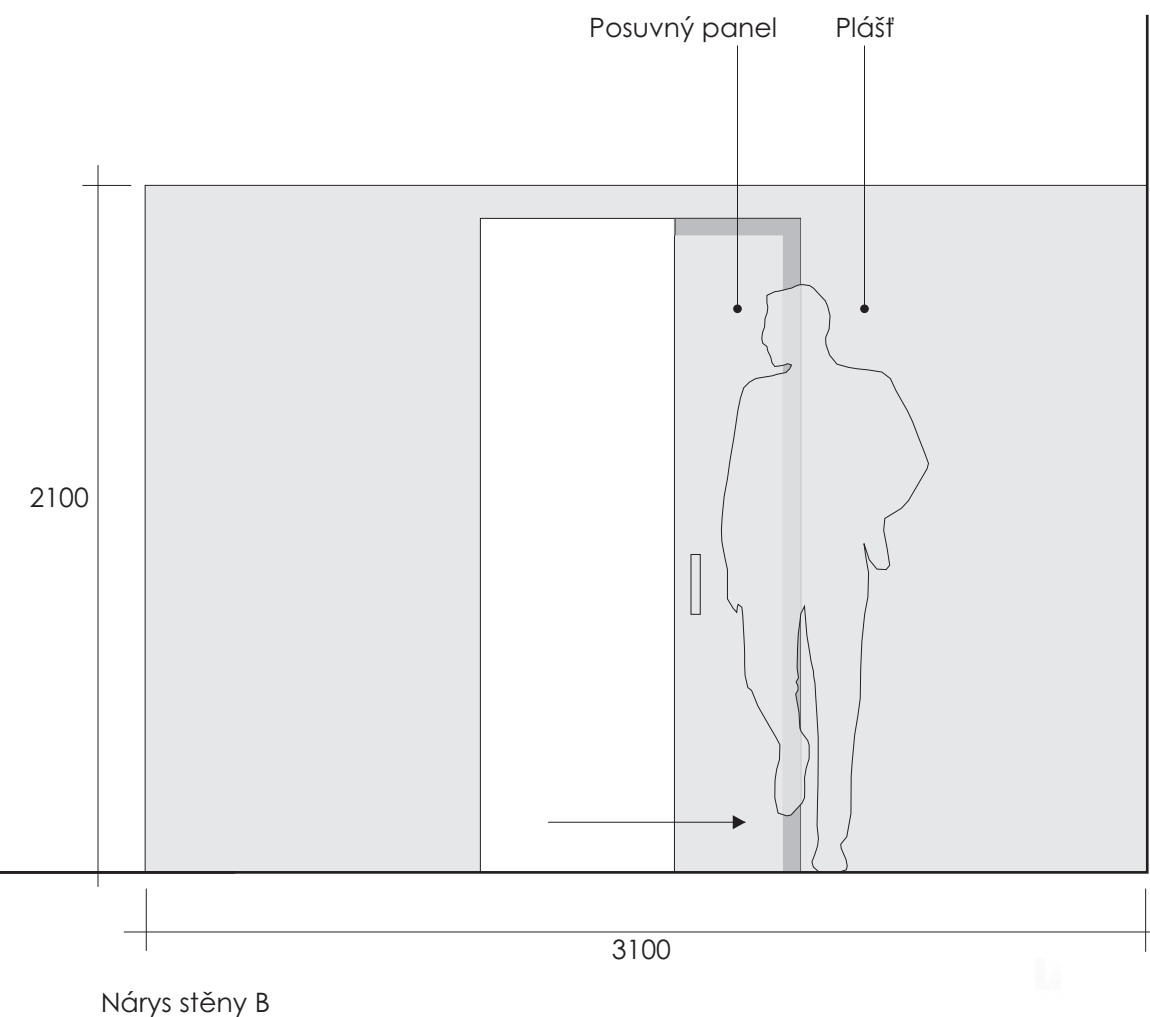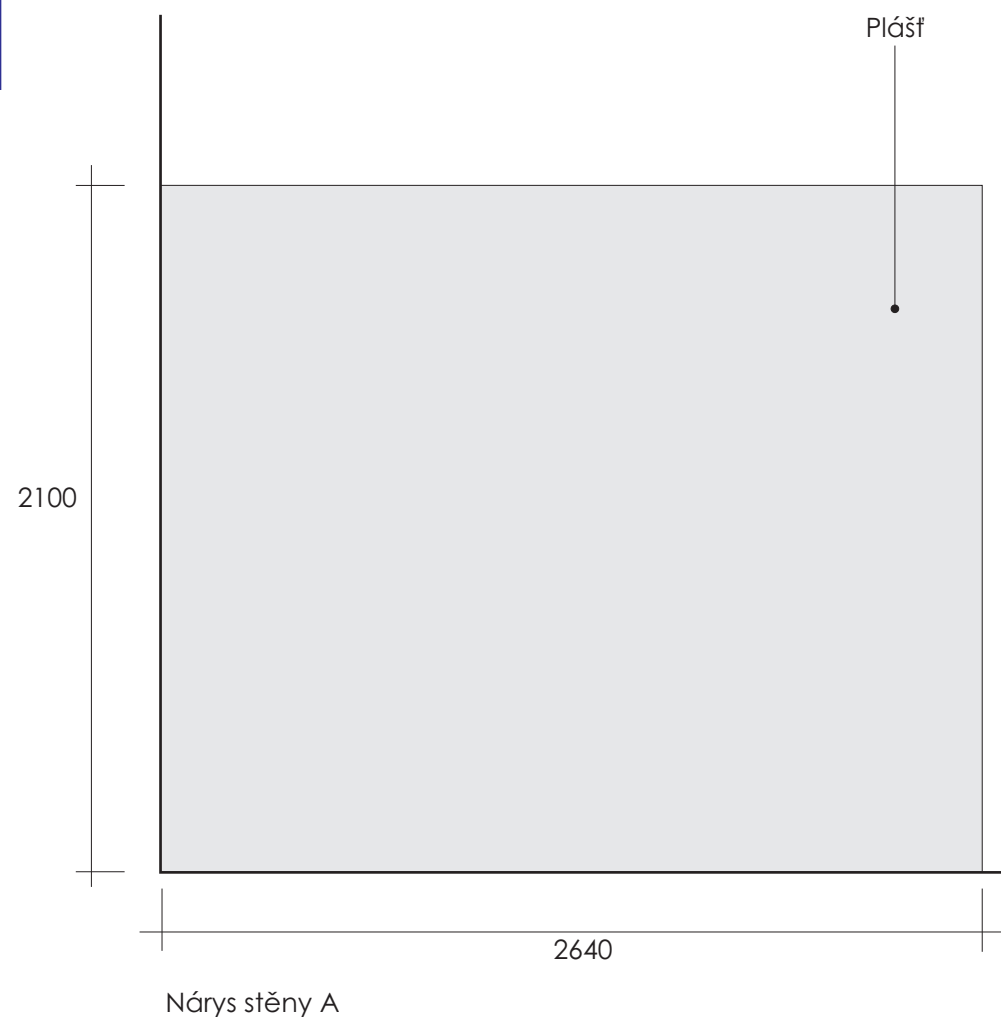

AT
9

Použité materiály:

Šatna:

- Horní + spodní boxy - LTD - Kronospan - Royal Blue 0125 PE

- Záda + plášť šatní stěny - LTD - Kronospan - Metalika 0851 PE


- Zrcadlo - lepeno uvnitř šatny



- věšák - 91136 - věšák satén chrom - 6ks


- 12021 - Úchytka rozteč 96 mm satén chrom - 1ks



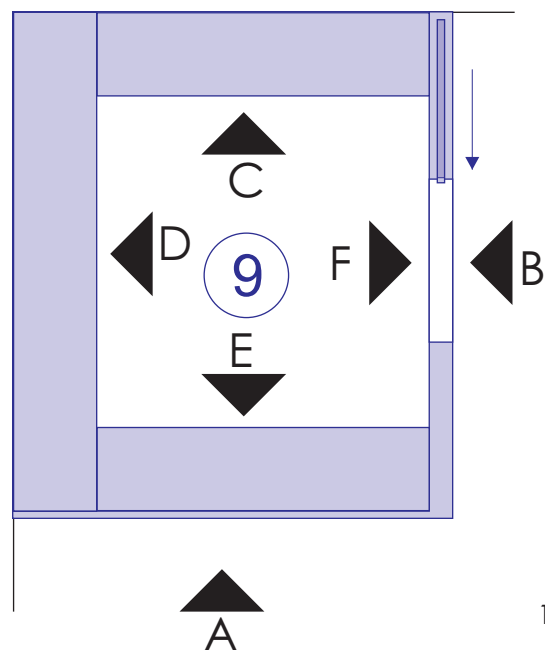

Uvedené rozměry mají orientační charakter, slouží k vypracování cen. nabídky.
Dodavatel atyp. nábytku provede zaměření prostoru.
Nejedná se o výrobní výkresy.

Dodavatel předloží objednateli vzorky materiálů k odsouhlasení.

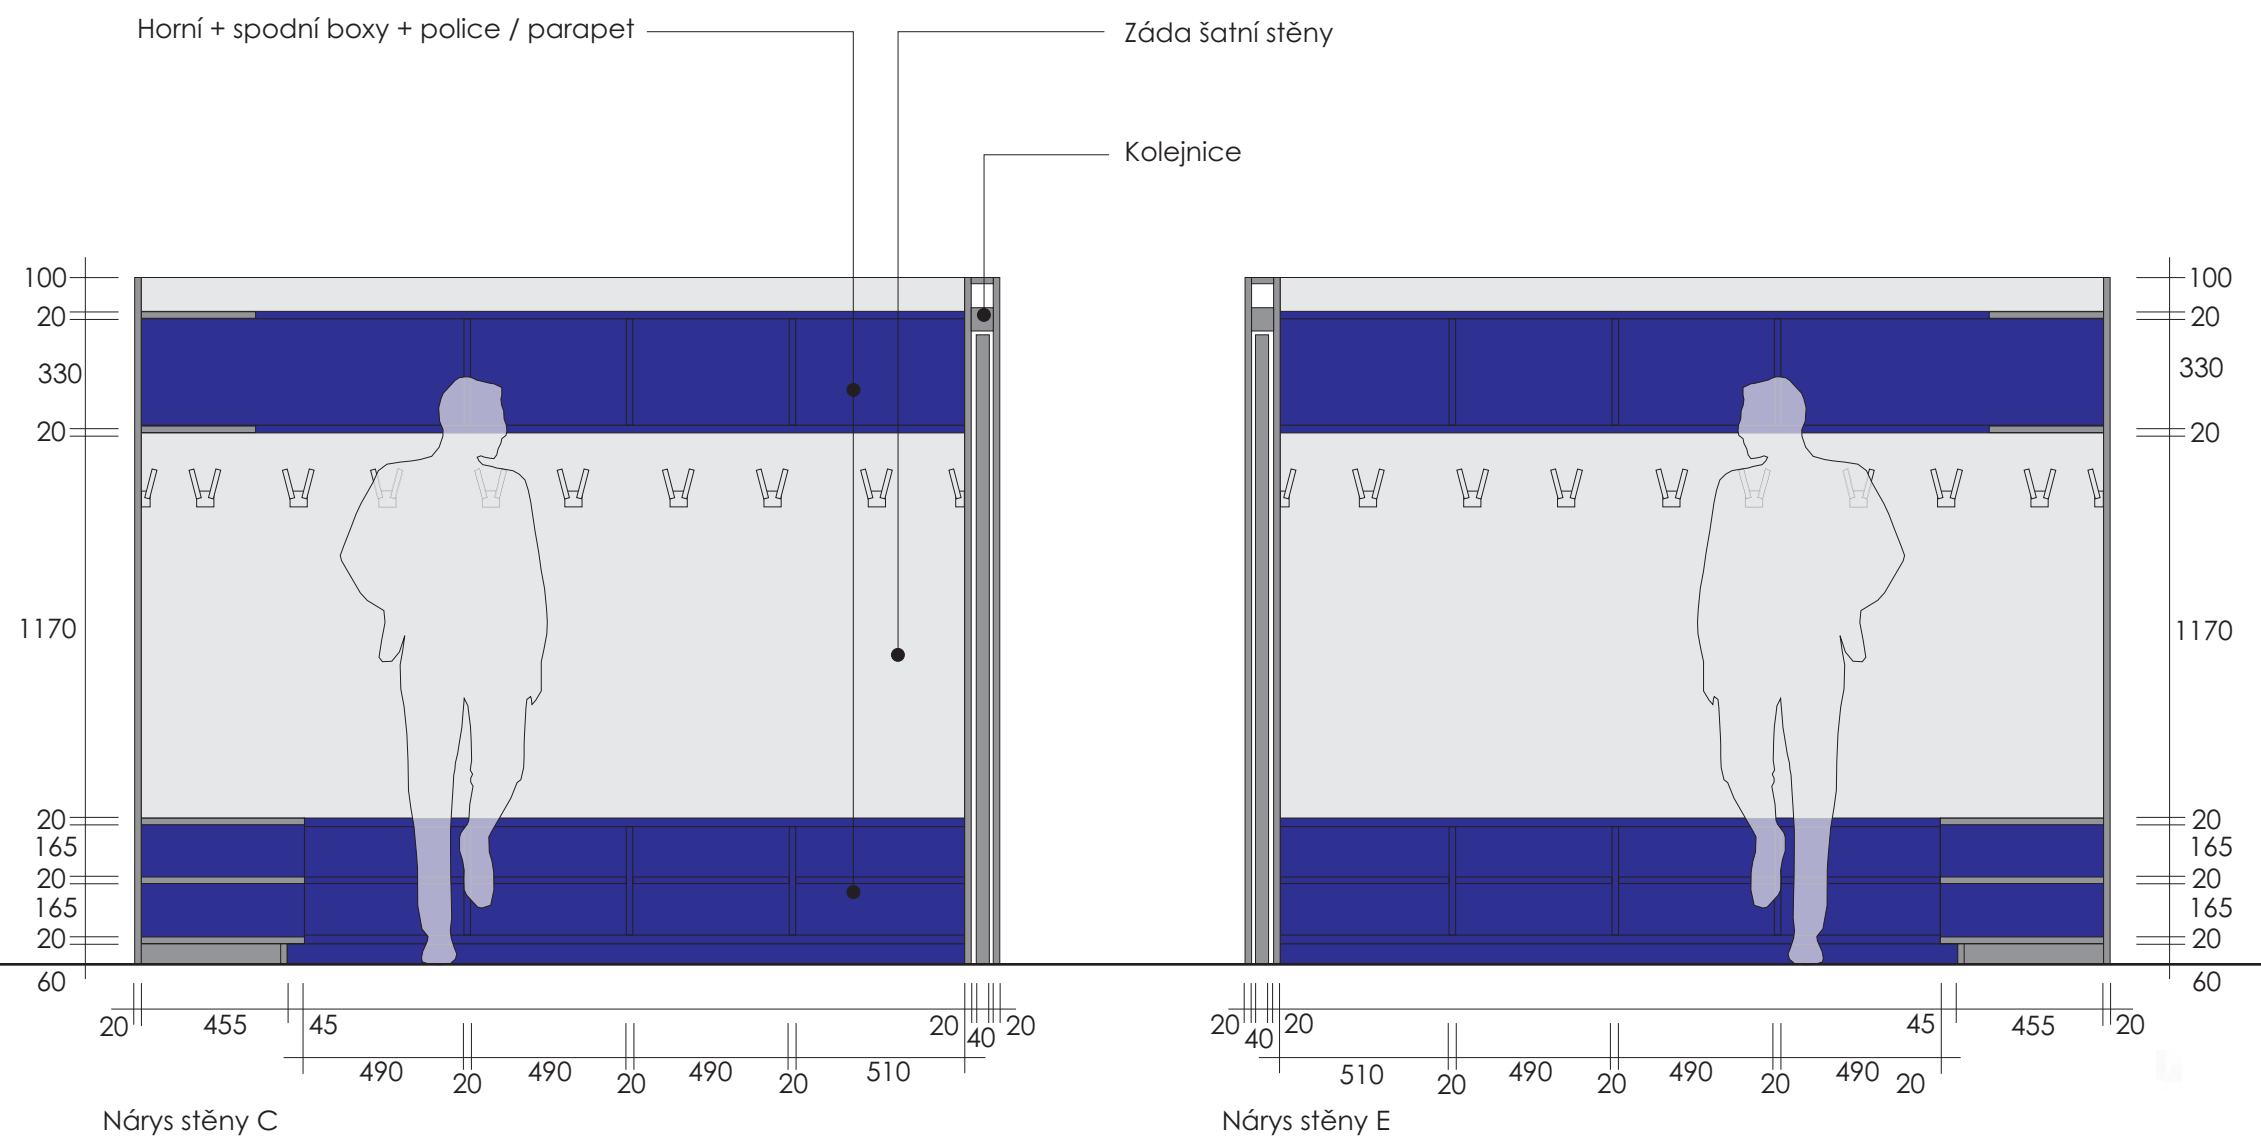

AT
9

Použité materiály:

Šatna:

- Horní + spodní boxy - LTD - Kronospan - Royal Blue 0125 PE

- Záda + plášť šatní stěny - LTD - Kronospan - Metalika 0851 PE


- Zrcadlo - lepeno uvnitř šatny



- věšák - 91136 - věšák satén chrom - 6ks


- 12021 - Úchytka rozteč 96 mm satén chrom - 2ks



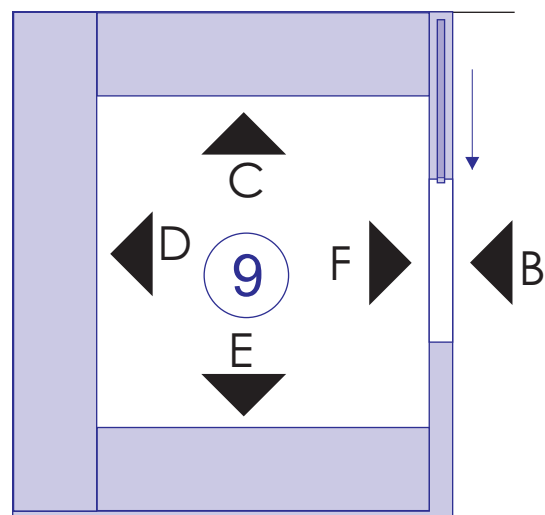

Uvedené rozměry mají orientační charakter, slouží k vypracování cen. nabídky.
Dodavatel atyp. nábytku provede zaměření prostoru.
Nejedná se o výrobní výkresy.

Dodavatel předloží objednateli vzorky materiálů k odsouhlasení.

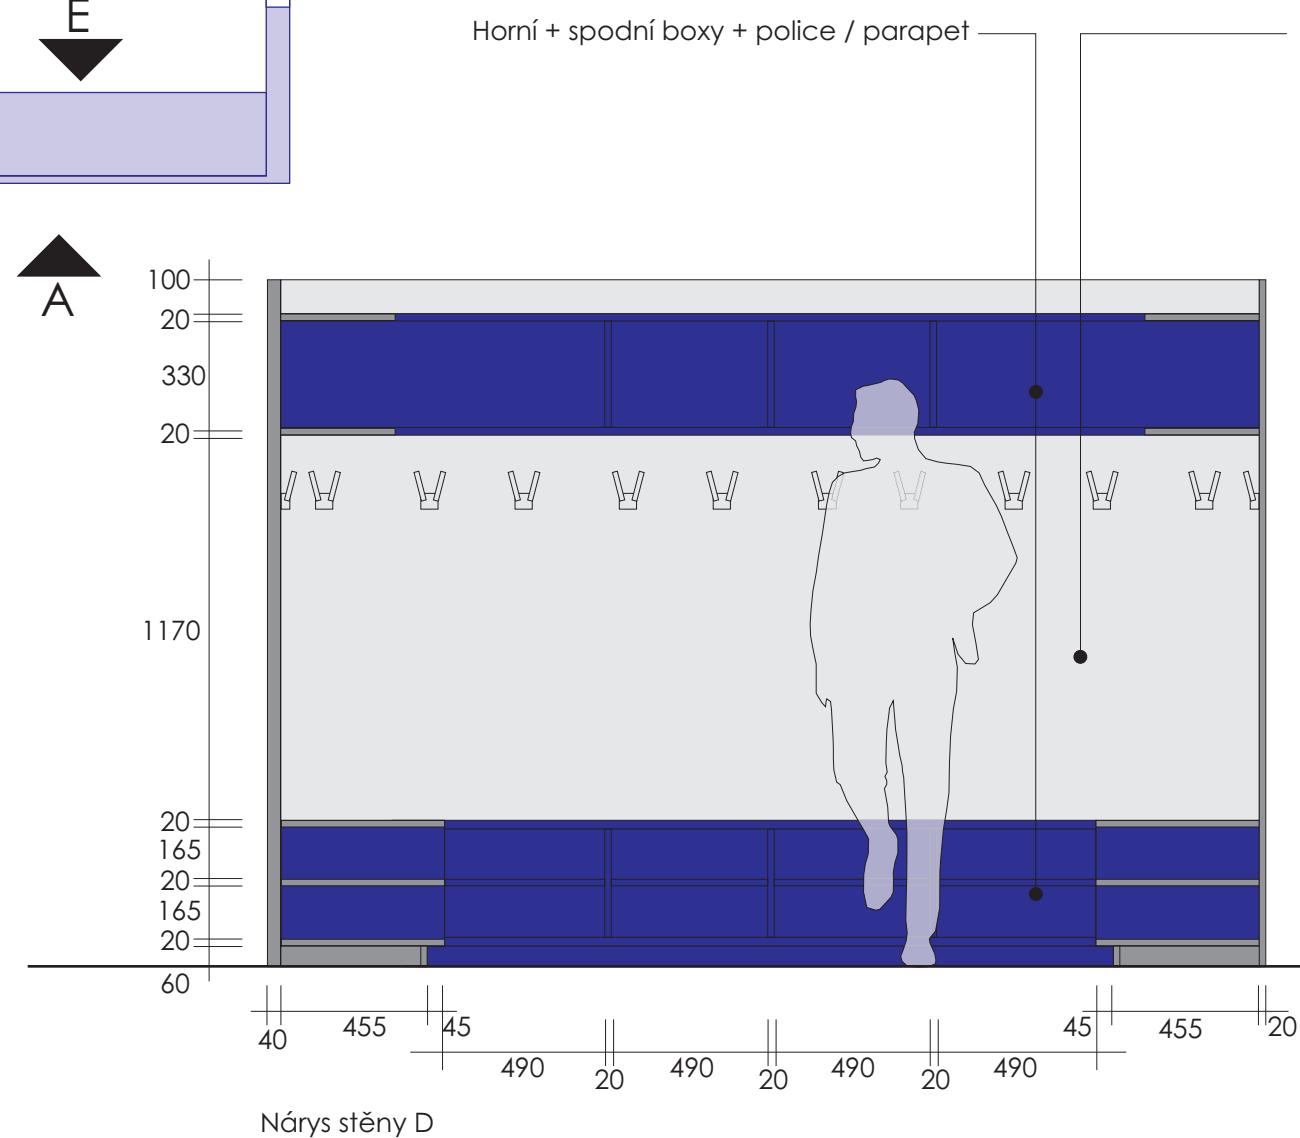

AT
9

Použité materiály:

Šatna:

- Horní + spodní boxy - LTD - Kronospan - Royal Blue 0125 PE

- Záda + plášť šatní stěny - LTD - Kronospan - Metalika 0851 PE

- Zrcadlo - lepeno uvnitř šatny



- věšák - 91136 - věšák satén chrom - 16ks

- 12021 - Úchytka rozteč 96 mm satén chrom - 1ks

