




Budejovické Předměstí

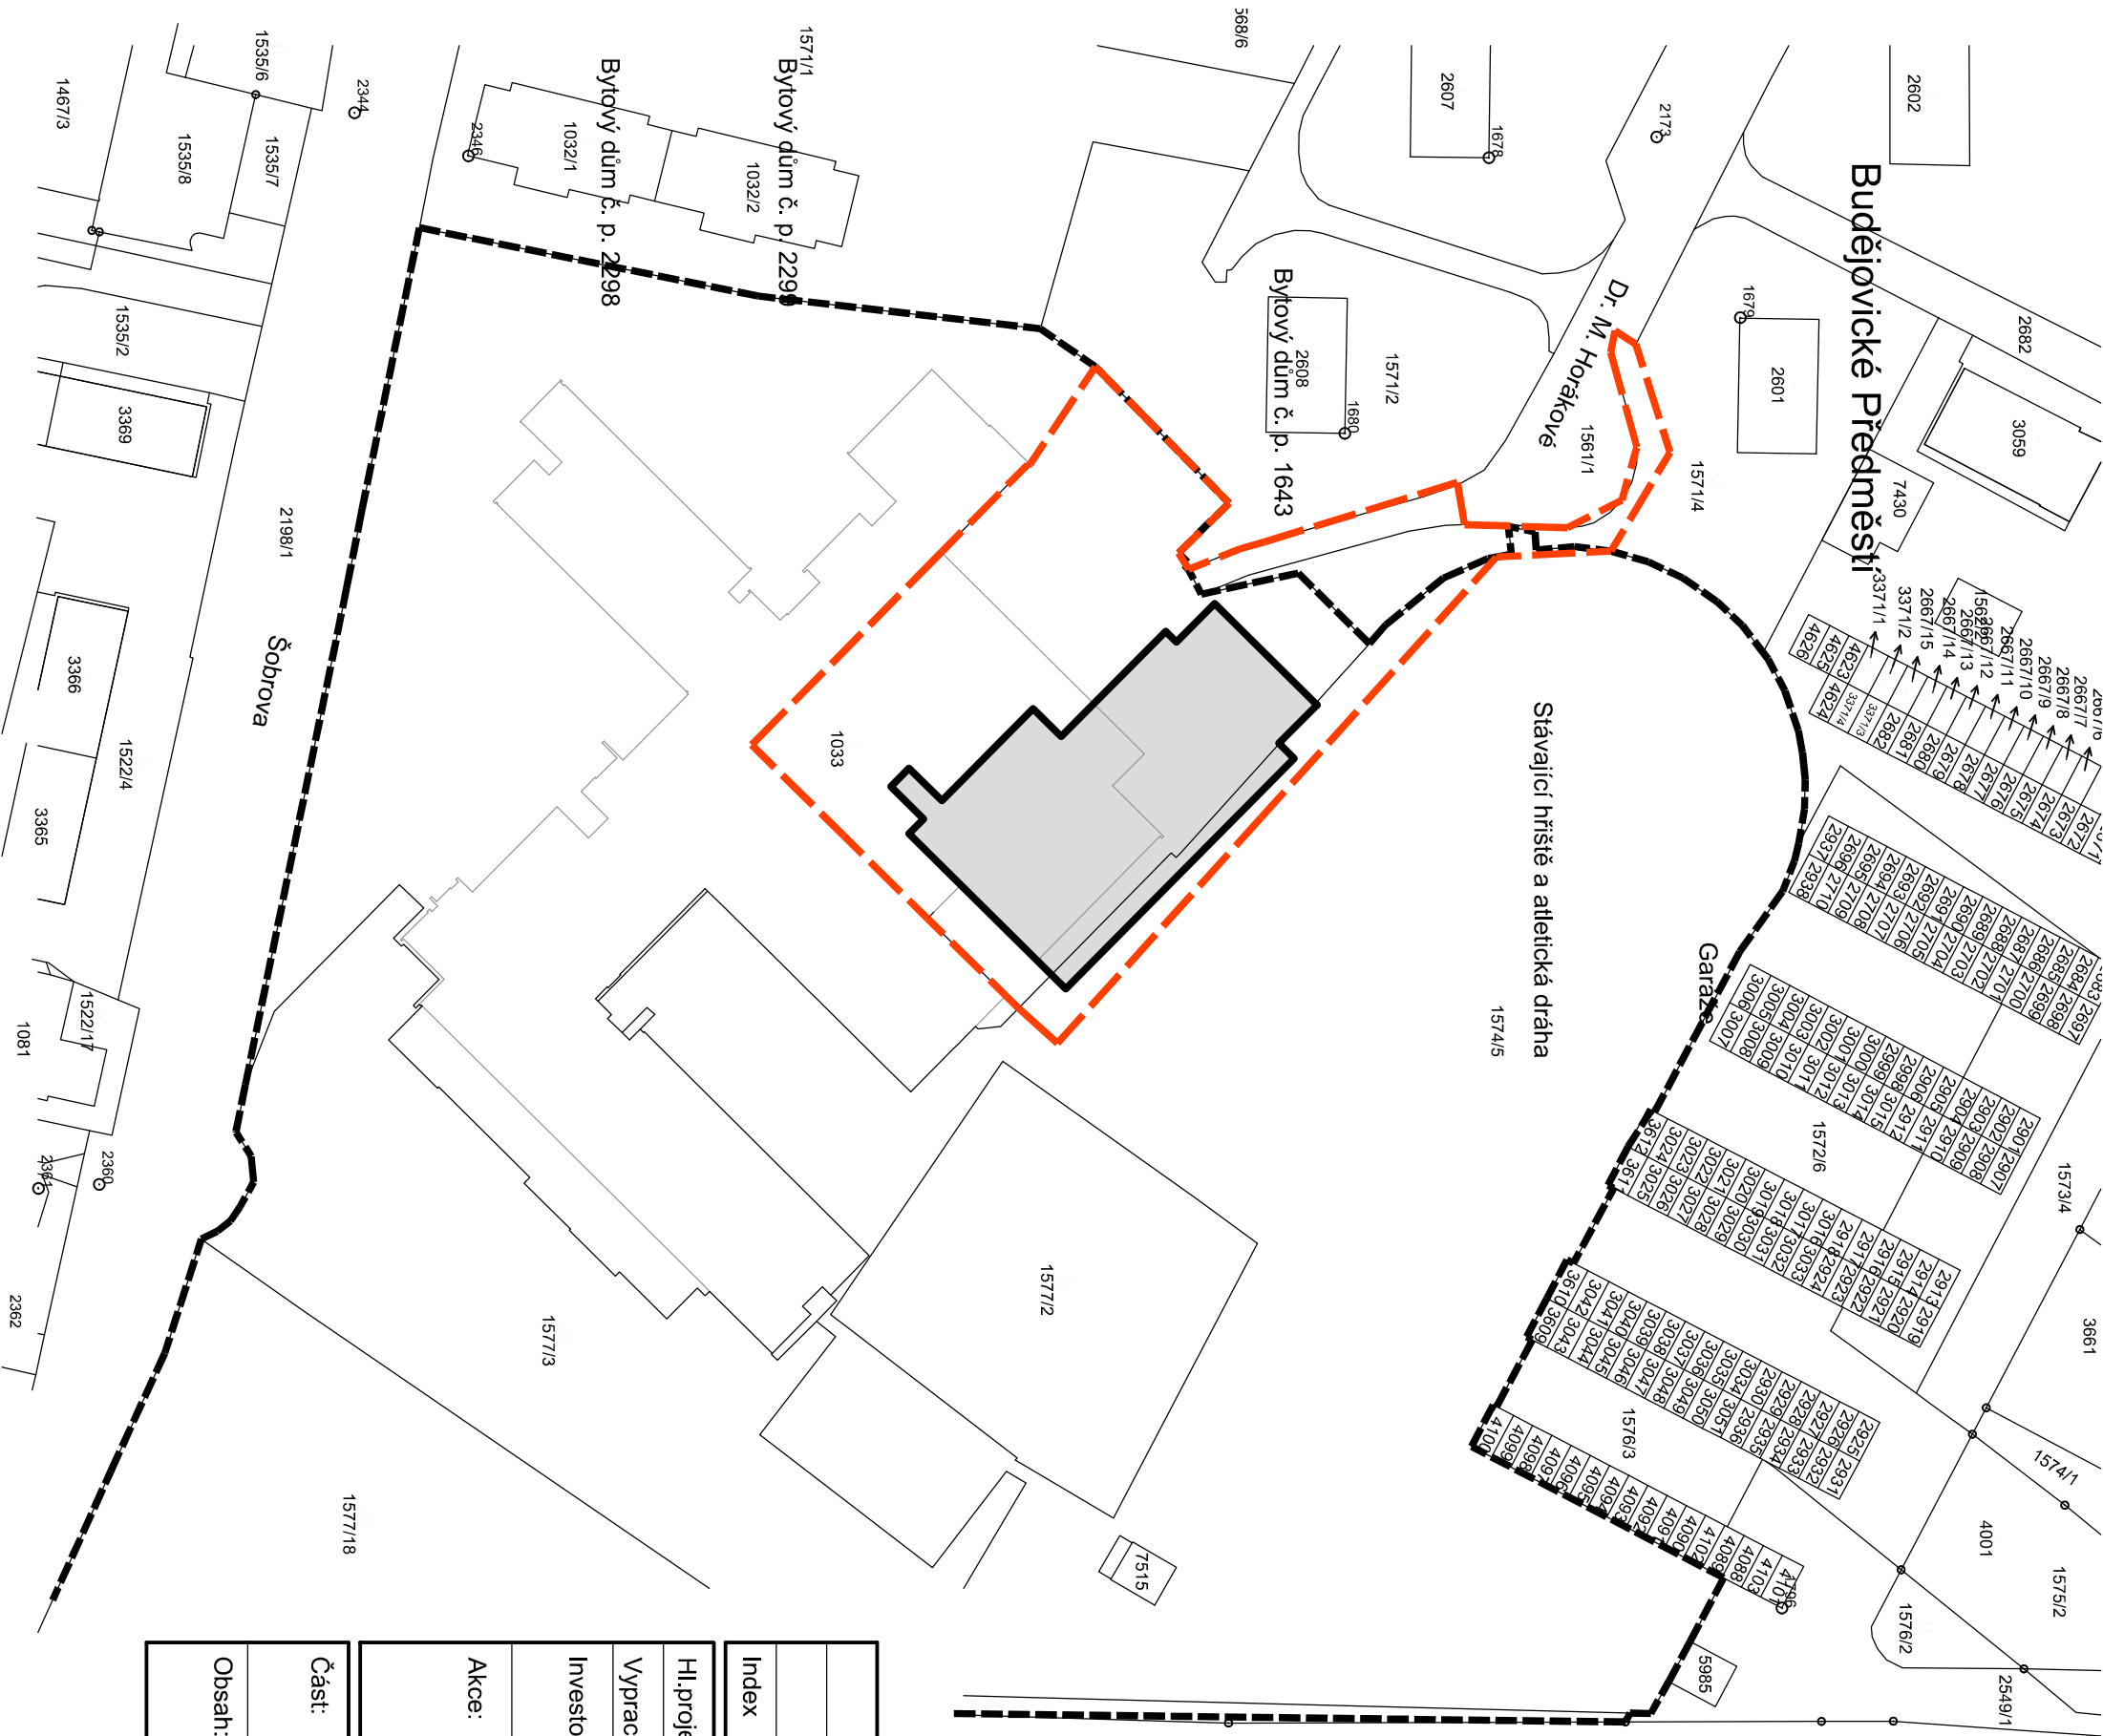

Legenda:

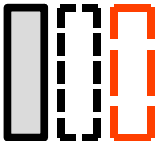

Hranice dotčeného území = plocha staveniště
Současná hranice areálu školy
Navržený objekt přístavby

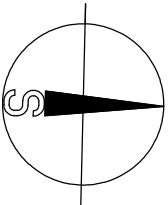

Index	Popis změny	Datum	Provedl	Podpis
Hl.projektant: Ing. arch. Eva Svinteková		Zpracovatel:		
Vypracoval:	Ing. arch. Miroslav Dvořák, Ing. arch. Eva Komendová	Ateliér Písek s.r.o., IČO: 06019005 Máchova 1429		
Investor:	Základní škola Tomáše Šobra a Mateřská škola Písek, Šobrova 2070, 397 01 Písek	397 01 Písek		
Akce:	Zak. č.:		Kopie:	
Stavební úpravy za účelem vybudování odborných učeben a komunitní tělocvičny u ZŠ T. Šobra Písek	Datum: září 2022			
	Stupeň: DPS			
Část:	Místo: Písek		Výkres:	
C. Situační výkresy	Okres: Písek			
	Počet A4: 2			
	Měřítko: 1:1000		C.2	
Obsah:	Katastrální situační výkres			