


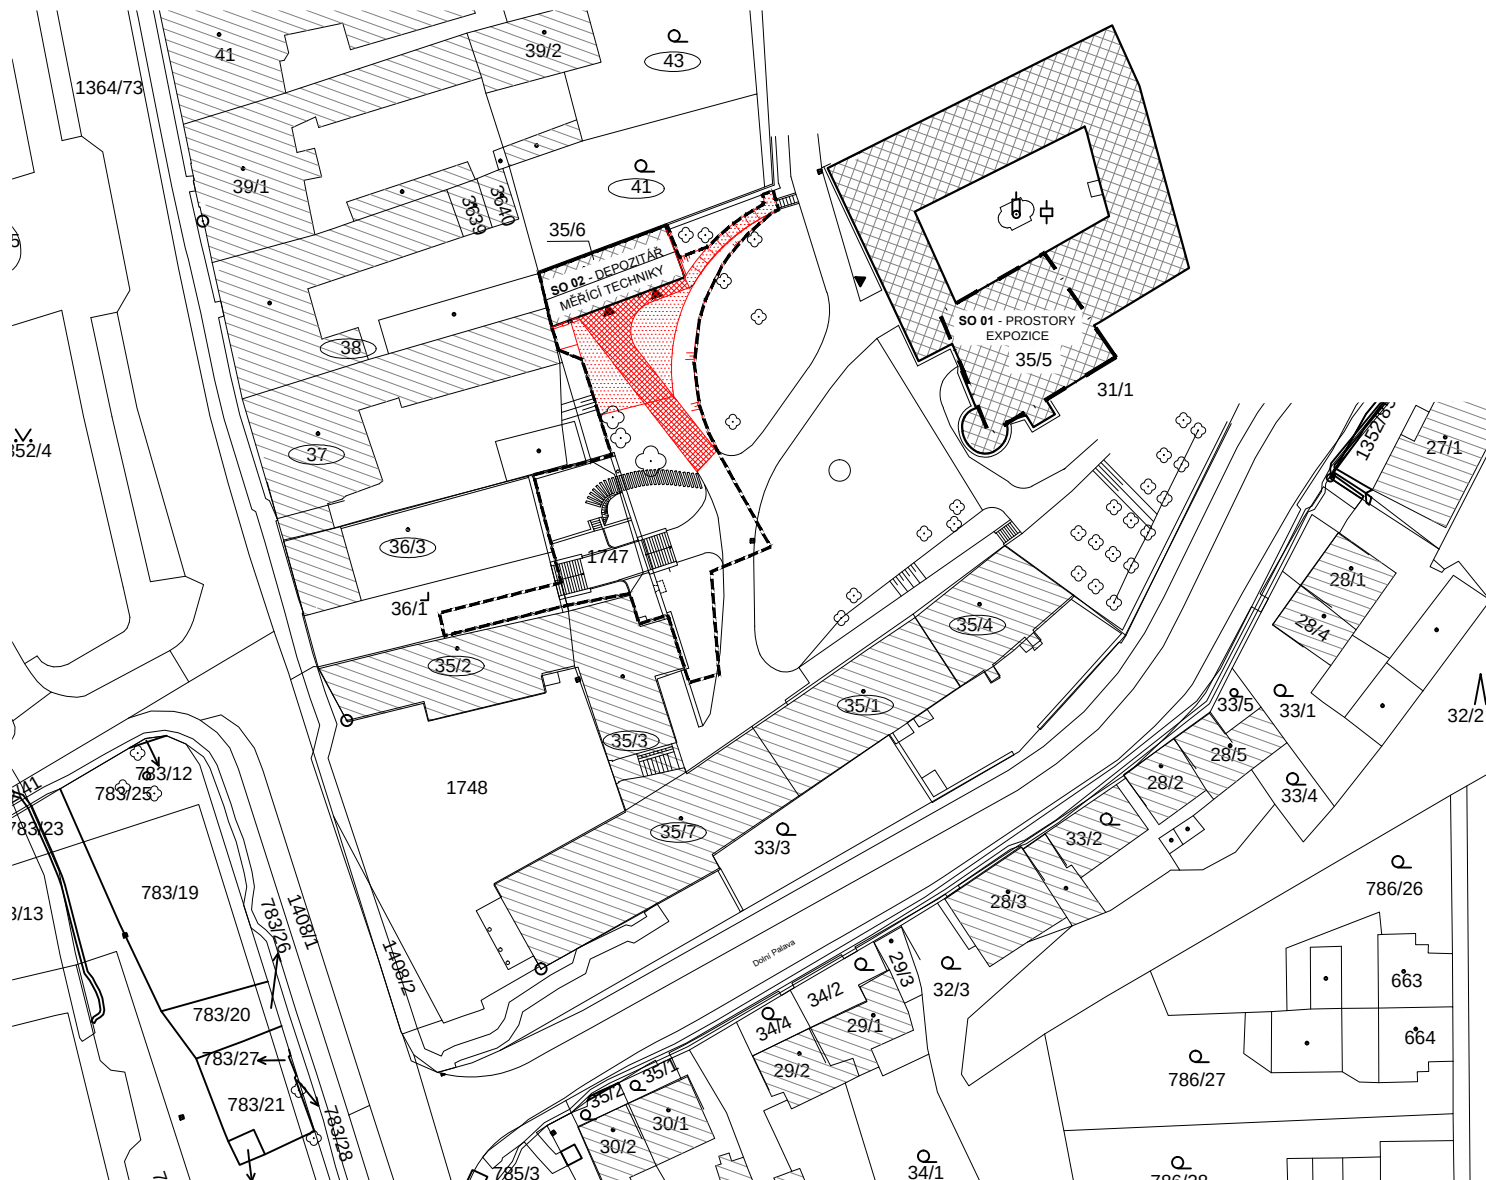

LEGENDA:

- ŘEŠENÁ ČÁST OBJEKTU (SO 01)
- ŘEŠENÉ ÚZEMÍ STAVEBNÍCH ÚPRAV (SO 02 - SO 08)
- PROSTORY EXPOZICE, DEPOZITÁŘ
- STÁVAJÍCÍ OBJEKTY

4002 ZNAČENÍ SOUSEDNÍCH PARCEL

Tato dokumentace je duševním vlastnictvím **studio AEIOU s.r.o.**, zastoupené Ing. arch. Janem Vojtíškem a Ing. Jakubem Staníkem, chráněná platnými zákony. Má povahu duševního vlastnictví dle Zákona č. 121/2000Sb, o právu autorském a o právech souvisejících s právem autorským (autorský zákon) ve znění všech pozdějších zákonů včetně zákona o obchodních korporacích.

AUTOR NÁVRHU	VEDOUCÍ PROJEKTU	HLAVNÍ PROJEKTANT	VYPRACOVAL
ING.ARCH. JAN VOJTÍŠEK	ING.ARCH. JAN VOJTÍŠEK	ING. JAKUB STANÍK	ING. MARTIN VEŘMIROVSKÝ
ING. JAKUB STANÍK	ING. JAKUB STANÍK		
INVESTOR	MĚSTO BLANSKO, NÁM. SVOBODY 32/3, 678 01 BLANSKO		
MÍSTO STAVBY	ZÁMEK 1, 678 01 BLANSKO		
	parc. č. 31/1, 1747, st. 36/1, st. 35/6, st. 35/5, k.ú. Blansko		

studio AEIOU s.r.o.
Husova 13
602 00 Brno
info@aeiou.cz
www.aeiou.cz

AKCE

PROSTORY EXPOZICE A DEPOZITÁŘ MĚŘICÍ TECHNIKY

MUZEUM BLANENSKA, P.O. - ZÁMEK 1, BLANSKO

DOKUMENTACE PRO VYDÁNÍ SPOLEČNÉHO POVOLENÍ

Č. ZAKÁZKY	23Zak01
ČÁST	SITUACE
FORMÁT	1 x A4
PARE	DATUM 03/2023
	STUPEŇ DUR+DSP
	ČÁST PD: C.