


PŮDORYS 1.NP

LEGENDA MÍSTNOSTÍ 1.NP					
ČÍSLO	NÁZEV	PLOCHA	PODLAHA	STĚNY	STROP
1.01	SKLAD 1	38,22M2	BETON	SÁDR. OMÍTKA	ZÁKLOP+NÁTĚR
1.02	SKLAD 2	7,8 M2	BETON	SÁDR. OMÍTKA	ZÁKLOP+NÁTĚR
1.03	SKLAD 3	60,45M2	BETON	SÁDR. OMÍTKA	ZÁKLOP+NÁTĚR

VÝŠKOPIS		
ČÍSLO	RELATIVNÍ KÓTA 1.NP	POZNÁMKA
6	0,000	PODLAHA SKLADU 1
7	+ 0.150	PODLAHA SKLADU 3

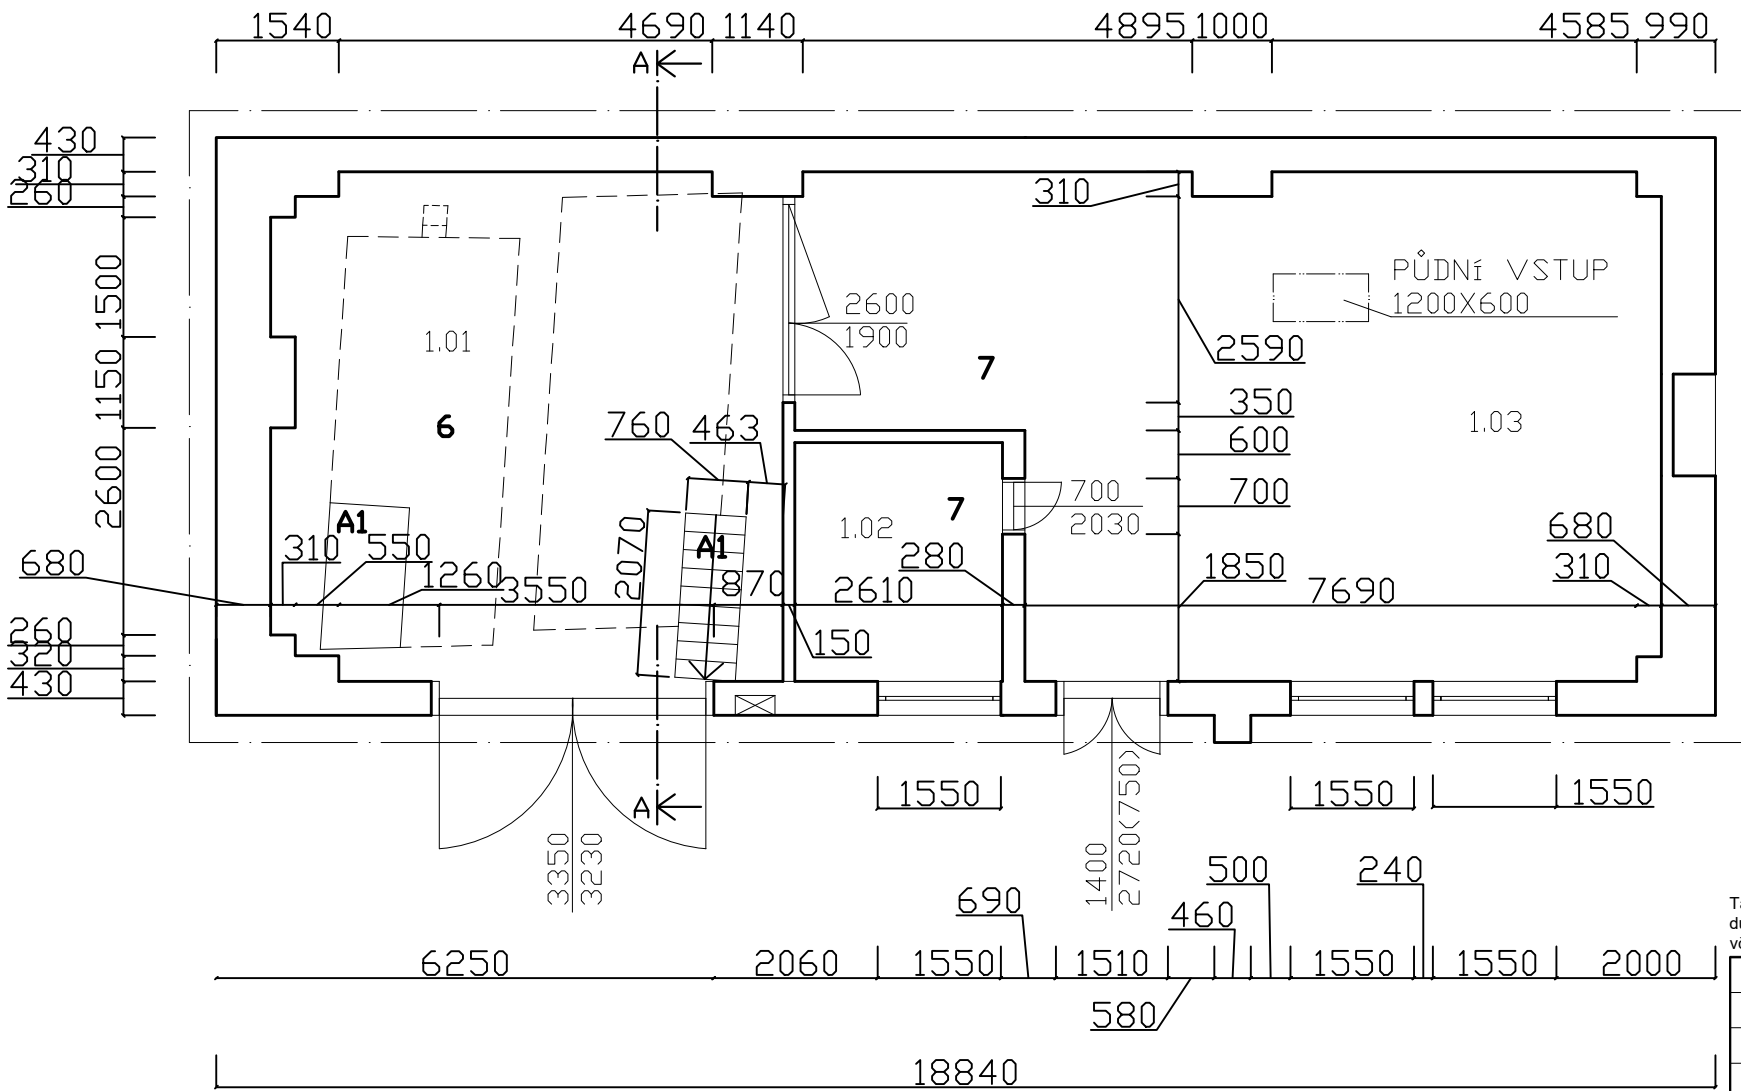

A1 - VSTUP DO SUTERÉNU (BETONOVÉ DESKY)
☒ POJISTKOVÁ SKŘÍŇ

Tato dokumentace je duševním vlastnictvím **studio AEIOU s.r.o.**, zastoupené Ing. arch. Janem Vojtíškem a Ing. Jakubem Staníkem, chráněná platnými zákony. Má povahu duševního vlastnictví dle Zákona č. 121/2000Sb, o právu autorském a o právech souvisejících s právem autorským (autorský zákon) ve znění všech pozdějších zákonů včetně zákonu o obchodních korporacích.

AUTOR NÁVRHU	VEDOUCÍ PROJEKTU	HLAVNÍ PROJEKTANT	VYPRACOVAL	A E I O U studio AEIOU s.r.o. Husova 13 602 00 Brno info@aeiou.cz www.aeiou.cz		
ING.ARCH. JAN VOJTÍŠEK	ING.ARCH. JAN VOJTÍŠEK	ING. JAKUB STANIK	ING. MARTIN VEŘMIŘOVSKÝ			
ING. JAKUB STANIK	ING. JAKUB STANIK					
INVESTOR	MĚSTO BLANSKO, NÁM. SVOBODY 32/3, 678 01 BLANSKO					
MÍSTO STAVBY	ZÁMEK 1, 678 01 BLANSKO					
	parc. č. 31/1, st.36/1, st. 35/5, 1747, k.ú. Blansko					
AKCE PROSTORY EXPOZICE A DEPOZITÁŘ MĚŘÍCÍ TECHNIKY MUZEUM BLANENSKA, P.O. - ZÁMEK 1, BLANSKO DOKUMENTACE PRO VYDÁNÍ SPOLEČNÉHO POVOLENÍ SO 02 - DEPOZITÁŘ MĚŘÍCÍ TECHNIKY				Č.ZAKÁZKY	—	
				ČÁST	ARCH.STAV.TECH.ŘEŠ	
				FORMÁT	2 x A4	
					DATUM	03/2023
					STUPEŇ	DUR+DSP
				ČÁST PD	D.2.1.	
PŮDORYS 1.NP - STÁVAJÍCÍ STAV				1:100	03	