


PŮDORYS KROVU

LEGENDA MÍSTNOSTÍ - PŮDA					
ČÍSLO	NÁZEV	PLOCHA	PODLAHA	STĚNY	STROP
2.01	PŮDA	145.6 M2			

ROZMĚR KROKVÍ 180X140 MM
ROZMĚR VAZNÝCH TRÁMŮ 220X180 MM
ROZMĚR POZEDNIC 220X180 MM
POZN.:
SKUTEČNÝ STAV TRÁMŮ JE NUTNÉ OVĚŘIT PŘÍMO NA MÍSTĚ
VSTUP NA PŮDU JE ŘEŠEN PROSTUPEM V PRKENNÉM ZÁKLOPU

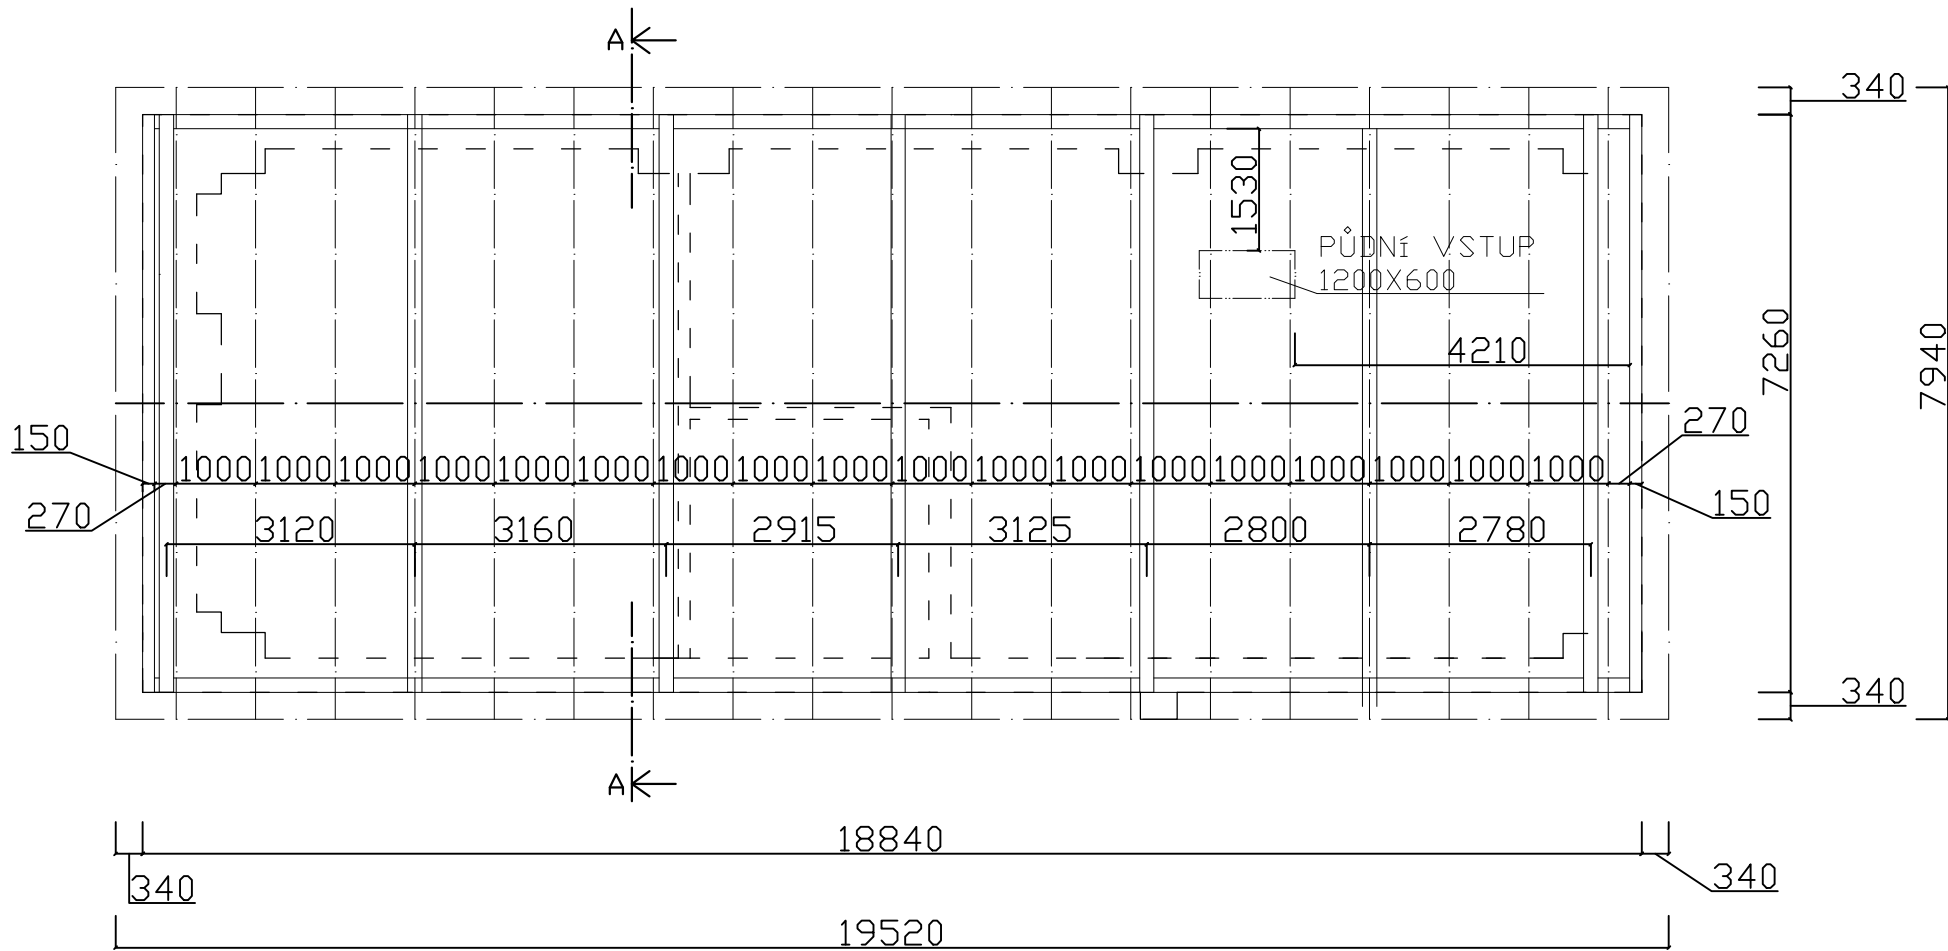

Tato dokumentace je duševním vlastnictvím **studio AEIOU s.r.o.**, zastoupené Ing. arch. Janem Vojtíškem a Ing. Jakubem Staníkem, chráněná platnými zákony. Má povahu duševního vlastnictví dle Zákona č. 121/2000Sb, o právu autorském a o právech souvisejících s právem autorským (autorský zákon) ve znění všech pozdějších zákonů včetně zákona o obchodních korporacích.

AUTOR NÁVRHU		VEDOUČÍ PROJEKTU		HLAVNÍ PROJEKTANT		VYPRACOVAL		AEIOU studio AEIOU s.r.o. Husova 13 602 00 Brno info@aeiou.cz www.aeiou.cz			
ING.ARCH. JAN VOJTÍŠEK		ING.ARCH. JAN VOJTÍŠEK		ING. JAKUB STANÍK		ING. MARTIN VEŘMIŘOVSKÝ					
ING. JAKUB STANÍK		ING. JAKUB STANÍK									
INVESTOR		MĚSTO BLANSKO, NÁM. SVOBODY 32/3, 678 01 BLANSKO									
MÍSTO STAVBY		ZÁMEK 1, 678 01 BLANSKO									
		parc. č. 31/1, st.36/1, st. 35/5, 1747, k.ú. Blansko									
AKCE PROSTORY EXPOZICE A DEPOZITÁŘ MĚŘÍCÍ TECHNIKY MUZEUM BLANENSKA, P.O. - ZÁMEK 1, BLANSKO DOKUMENTACE PRO VYDÁNÍ SPOLEČNÉHO POVOLENÍ SO 02 - DEPOZITÁŘ MĚŘÍCÍ TECHNIKY											
								Č.ZAKÁZKY		—	
								ČÁST		ARCH.STAV.TECH.ŘEŠ	
								FORMÁT		2 x A4	
										DATUM	03/2023
								STUPEŇ	DUR+DSP		
								ČÁST PD	D.2.1.		
PŮDORYS KROVU - STÁVAJÍCÍ STAV								1:100	04		