


POHLED JIŽNÍ

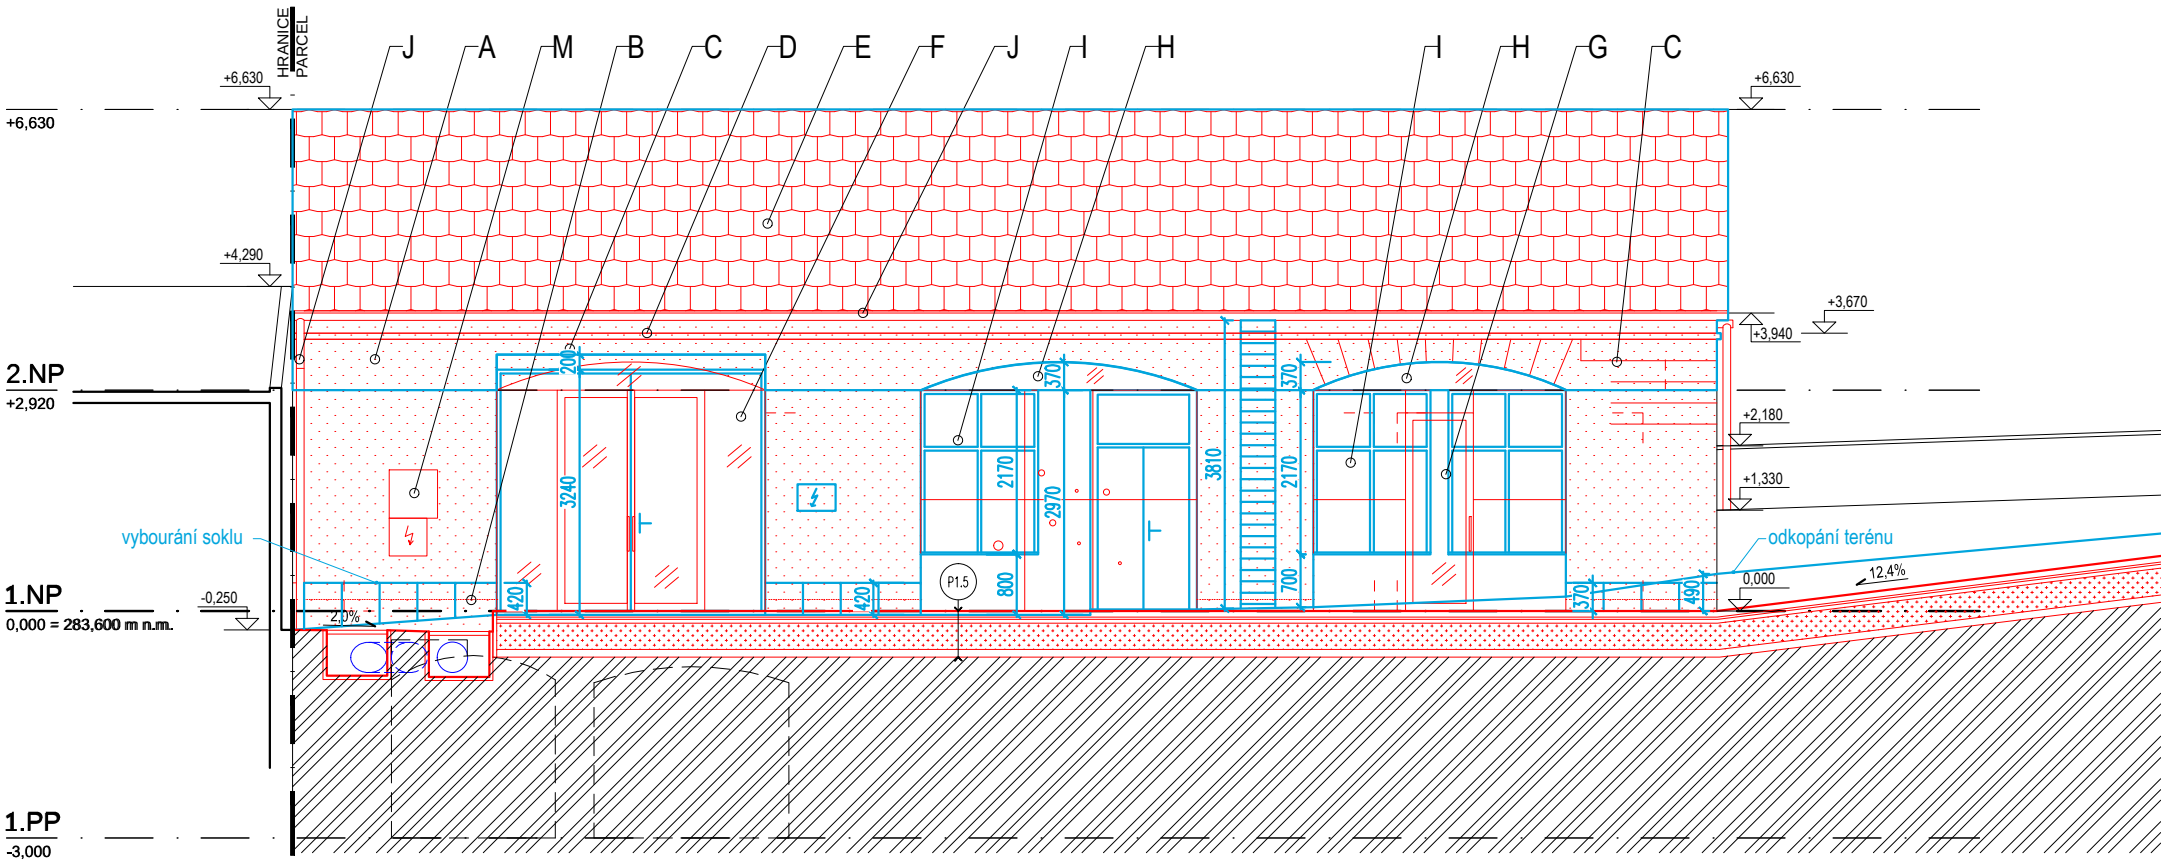

LEGENDA:

- STÁVAJÍCÍ KONSTRUKCE
- NAVRŽENÉ KONSTRUKCE
- BOURANÉ KONSTRUKCE

Tato dokumentace je duševním vlastnictvím **studio AEIOU s.r.o.**, zastoupené Ing. arch. Janem Vojtíškem a Ing. Jakubem Staníkem, chráněná platnými zákony. Má povahu duševního vlastnictví dle Zákona č. 121/2000Sb, o právu autorském a o právech souvisejících s právem autorským (autorský zákon) ve znění všech pozdějších zákonů včetně zákona o obchodních korporacích.

AUTOR NÁVRHU		VEDOUČÍ PROJEKTU		HLAVNÍ PROJEKTANT		VYPRACOVAL		 studio AEIOU s.r.o. Husova 13 602 00 Brno info@aeiou.cz www.aeiou.cz
ING.ARCH. JAN VOJTÍŠEK		ING.ARCH. JAN VOJTÍŠEK		ING. JAKUB STANÍK		ING. JAKUB STANÍK		
ING. JAKUB STANÍK		ING. JAKUB STANÍK						
INVESTOR		MĚSTO BLANSKO, NÁM. SVOBODY 32/3, 678 01 BLANSKO						
MÍSTO STAVBY		ZÁMEK 1, 678 01 BLANSKO						
parc. č. 31/1, 1747, st.36/1, st. 35/6, st. 35/5, k.ú. Blansko								
AKCE								
PROSTORY EXPOZICE A DEPOZITÁŘ MĚŘICÍ TECHNIKY								
MUZEUM BLANENSKA, P.O. - ZÁMEK 1, BLANSKO								
DOKUMENTACE PRO VYDÁNÍ SPOLEČNÉHO POVOLENÍ								
SO 02 - DEPOZITÁŘ MĚŘICÍ TECHNIKY								
Č.ZAKÁZKY								
23Zak01								
ČÁST								
ARCH.STAV.TECH.ŘEŠ								
FORMÁT								
2 x A4								
DATUM								
03/2023								
STUPEŇ								
DUR+DSP								
ČÁST PD								
D.2.1.								
POHLEDY - BOURANÉ A NOVÉ KONSTRUKCE								
1:100								
10								