

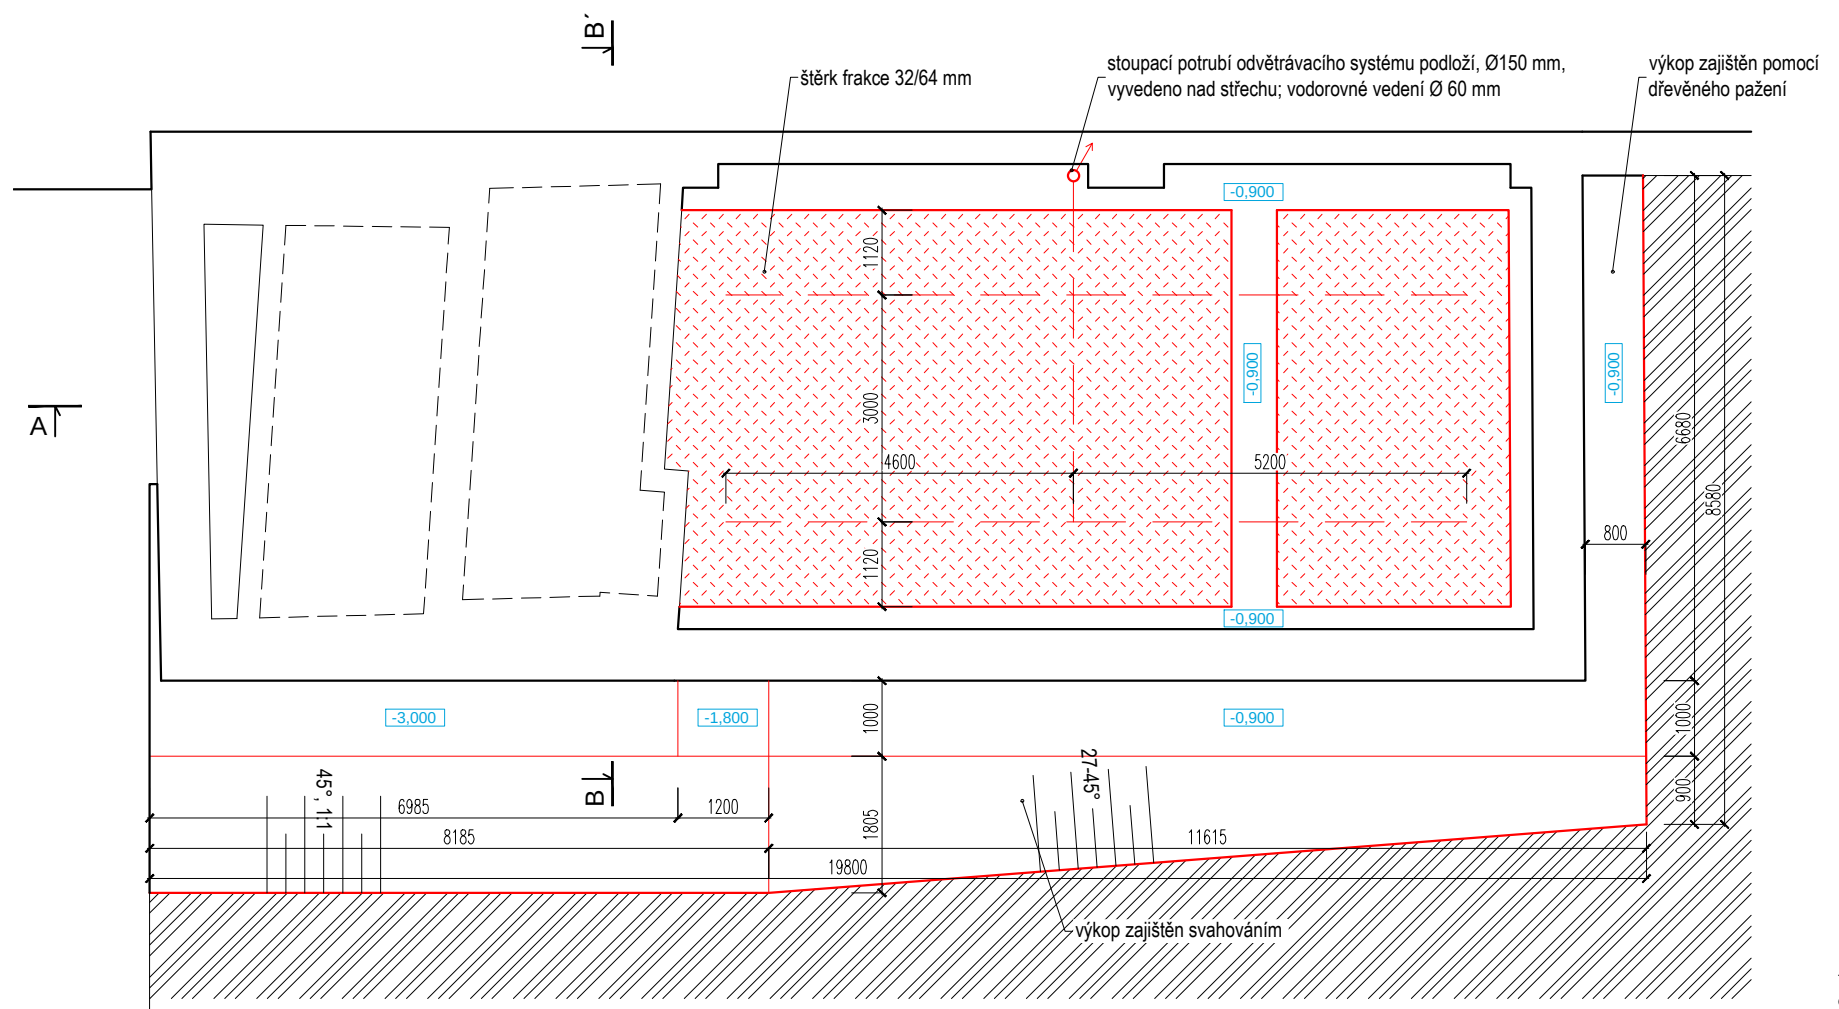


PŮDORYS VÝKOPŮ - NAVRŽENÝ STAV

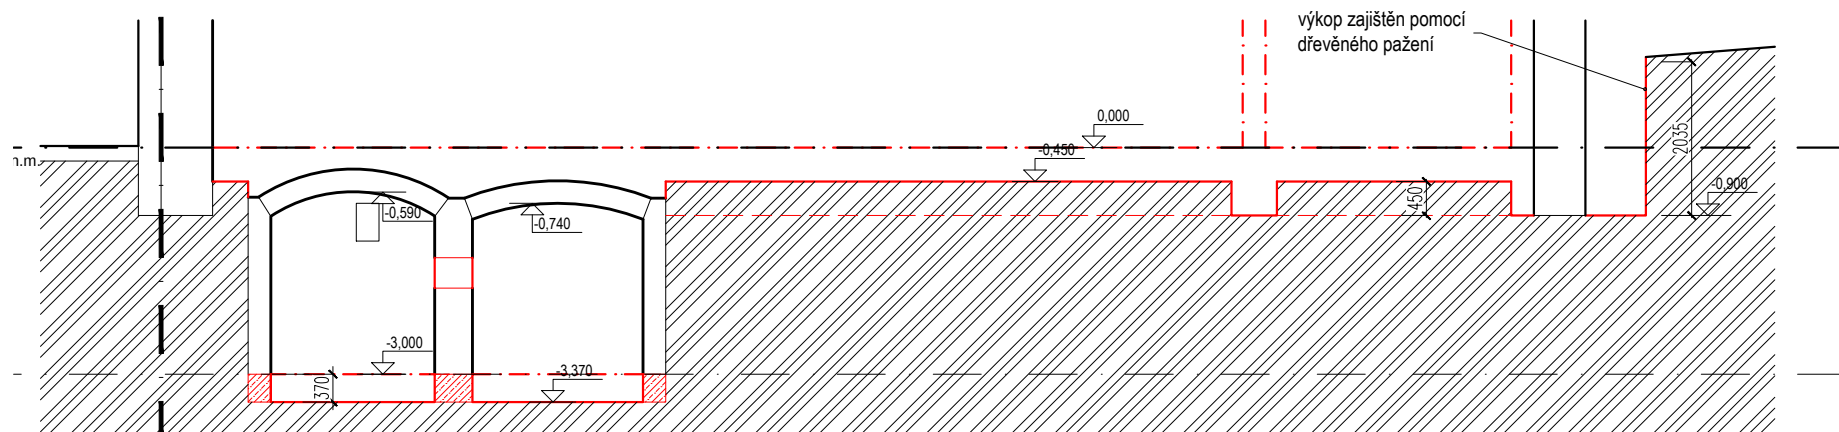

LEGENDA:

	STÁVAJÍCÍ KONSTRUKCE
	NOVÉ KONSTRUKCE
	BETONOVÁ KONSTRUKCE
	ŽELEZOBETONOVÁ KONSTRUKCE
	PŘÍZDÍVKY Z CPP
	ZDĚNÉ KONSTRUKCE - PŘÍČKY YTONG
	TEPLNÁ IZOLACE Z MINERÁLNÍ VLNY
	TEPLNÁ IZOLACE Z EPS
	TEPLNÁ IZOLACE Z XPS
	ŠTĚRKA FRAKCE 16/32 MM

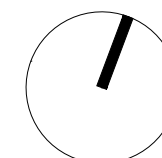

Tato dokumentace je duševním vlastnictvím **studio AEIOU s.r.o.**, zastoupené Ing. arch. Janem Vojtíškem a Ing. Jakubem Staníkem, chráněná platnými zákony. Má povahu duševního vlastnictví dle Zákona č. 121/2000Sb, o právu autorském a o právech souvisejících s právem autorským (autorský zákon) ve znění všech pozdějších zákonů včetně zákona o obchodních korporacích.

AUTOR NÁVRHU	VEDOUcí PROJEKTU	HLAVNí PROJEKTANT	VYPRACOVAL	 studio AEIOU s.r.o. Husova 13 602 00 Brno info@aeiou.cz www.aeiou.cz
ING.ARCH. JAN VOJTÍŠEK	ING.ARCH. JAN VOJTÍŠEK	ING. JAKUB STANÍK	ING. JAKUB STANÍK	
ING. JAKUB STANÍK	ING. JAKUB STANÍK			
INVESTOR	MĚSTO BLANSKO, NÁM. SVOBODY 32/3, 678 01 BLANSKO			
MÍSTO STAVBY	ZÁMEK 1, 678 01 BLANSKO			
	parc. č. 31/1, 1747, st.36/1, st. 35/6, st. 35/5, k.ú. Blansko			

PŮDORYS VÝKOPŮ - NAVRŽENÝ STAV

1:100

11