


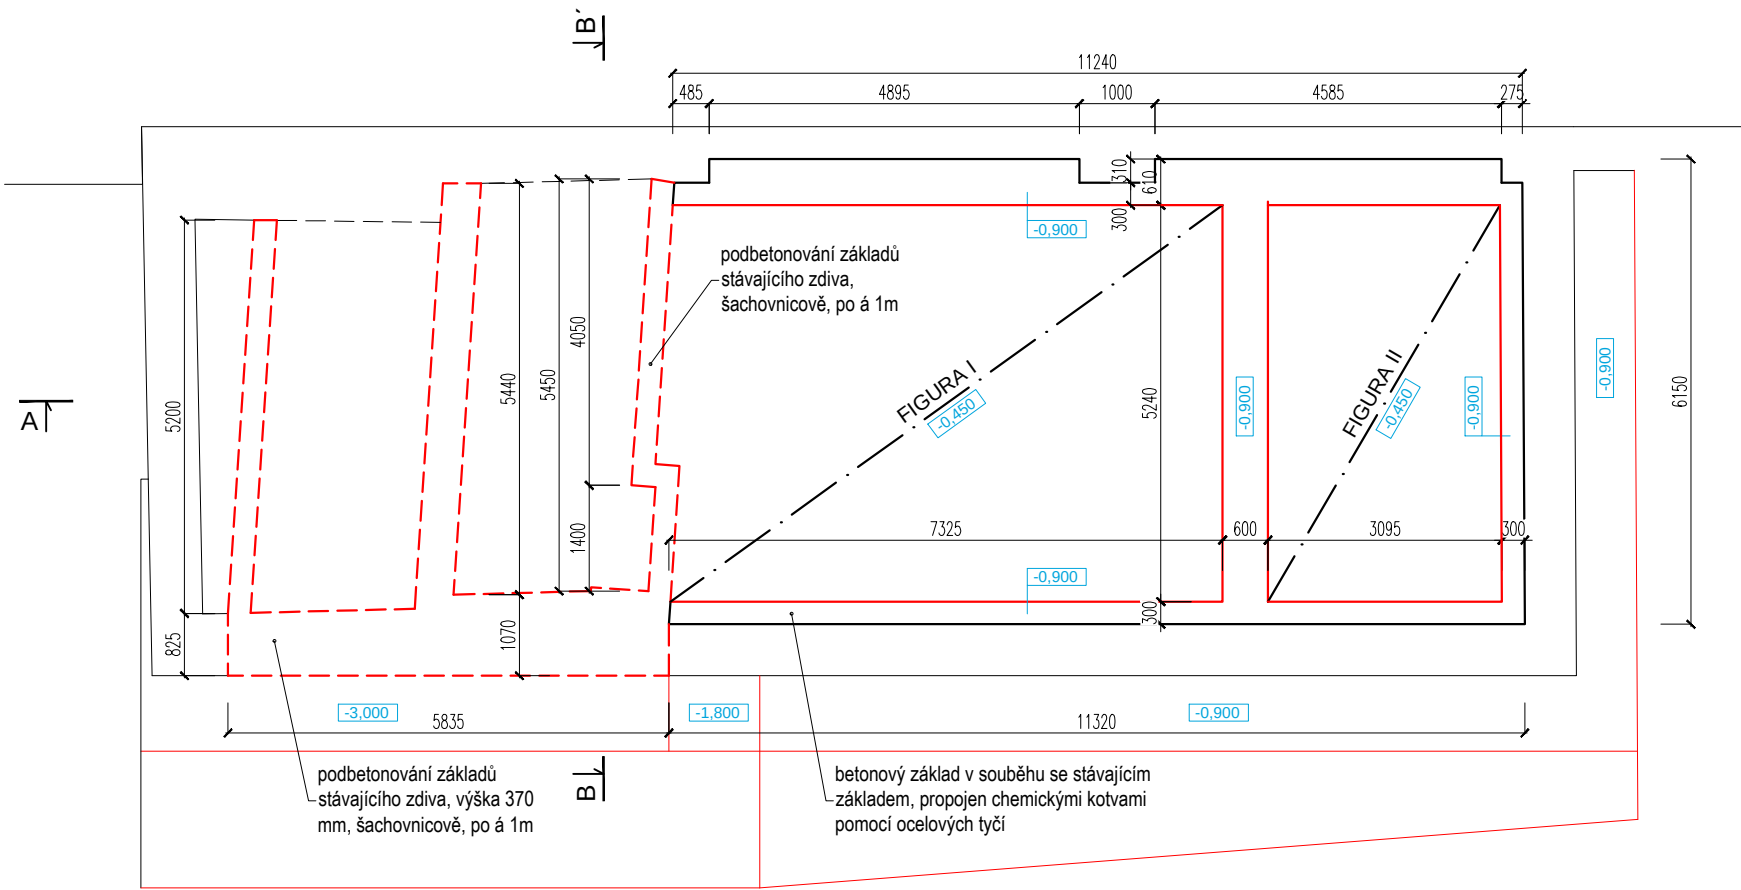

LEGENDA:

- STÁVAJÍCÍ KONSTRUKCE
- NOVÉ KONSTRUKCE
- BETONOVÁ KONSTRUKCE
- ŽELEZOBETONOVÁ KONSTRUKCE
- PŘÍZDÍVKY Z CPP
- ZDĚNÉ KONSTRUKCE - PŘÍČKY YTONG
- TEPELNÁ IZOLACE Z MINERÁLNÍ VLNY
- TEPELNÁ IZOLACE Z EPS
- TEPELNÁ IZOLACE Z XPS
- ŠTĚRK FRAKCE 16/32 MM

Tato dokumentace je duševním vlastnictvím **studio AEIOU s.r.o.**, zastoupené Ing. arch. Janem Vojtíškem a Ing. Jakubem Staníkem, chráněná platnými zákony. Má povahu duševního vlastnictví dle Zákona č. 121/2000Sb, o právu autorském a o právech souvisejících s právem autorským (autorský zákon) ve znění všech pozdějších zákonů včetně zákona o obchodních korporacích.

AUTOR NÁVRHU	VEDOUČÍ PROJEKTU	HLAVNÍ PROJEKTANT	VYPRACOVAL
ING.ARCH. JAN VOJTÍŠEK	ING.ARCH. JAN VOJTÍŠEK	ING. JAKUB STANÍK	ING. JAKUB STANÍK
ING. JAKUB STANÍK	ING. JAKUB STANÍK		
INVESTOR	MĚSTO BLANSKO, NÁM. SVOBODY 32/3, 678 01 BLANSKO		
MÍSTO STAVBY	ZÁMEK 1, 678 01 BLANSKO		
	parc. č. 31/1, 1747, st.36/1, st. 35/6, st. 35/5, k.ú. Blansko		
AKCE			
PROSTORY EXPOZICE A DEPOZITÁŘ MĚŘICÍ TECHNIKY			
MUZEUM BLANENSKA, P.O. - ZÁMEK 1, BLANSKO			
DOKUMENTACE PRO VYDÁNÍ SPOLEČNÉHO POVOLENÍ			
SO 02 - DEPOZITÁŘ MĚŘICÍ TECHNIKY			
Č.ZAKÁZKY	23Zak01		
ČÁST	ARCH.STAV.TECH.REŠ		
FORMÁT	2 x A4		
DATUM	03/2023		
STUPEŇ	DUR+DSP		
ČÁST PD	D.2.1.		
PŮDORYS ZÁKLADŮ - NAVRŽENÝ STAV		1:100	12