


PŮDORYS 1.PP - NAVRŽENÝ STAV

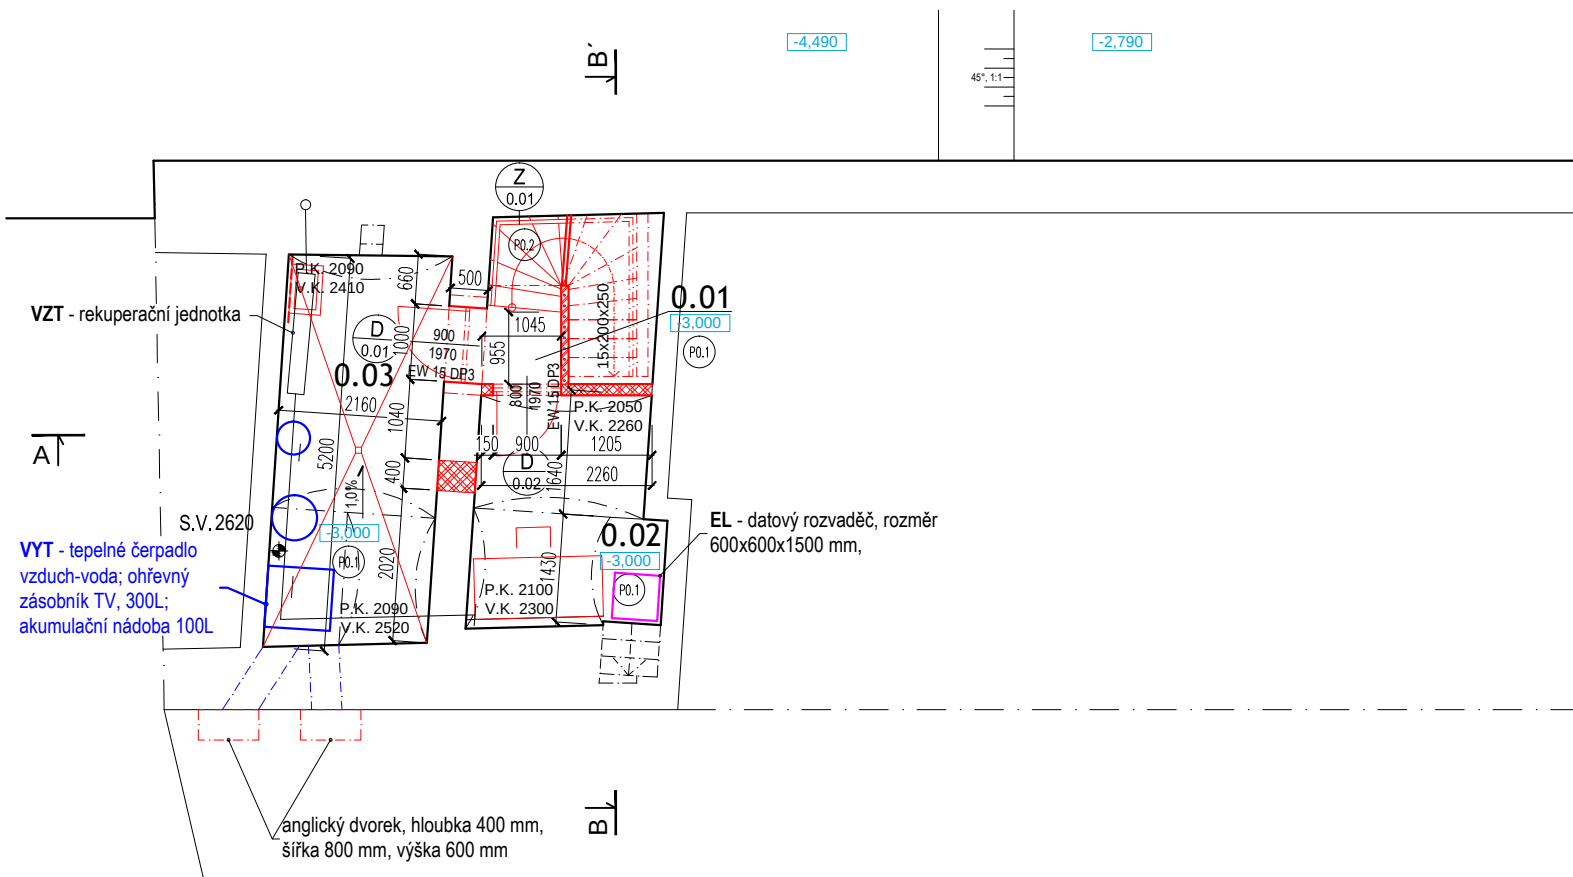


LEGENDA MÍSTNOSTÍ

Č. MÍST.	ÚČEL MÍSTNOSTI	PLOCHA /M²/	PODLAHA	OZN.	STĚNY	OZN.	STROP	OZN.	POZN
1.PP	0.01	CHODBA	0,9	BETONOVÁ PODLAHA	P0.1	HYDROIZOLAČNÍ STĚRKA, SANAČNÍ OMÍTKA, VÁPENNOCEMENTOVÁ OMÍTKA	S0.1, S0.2	REŽNÉ ZDIVO, POHLEDOVÝ ŽELEZOBETON	- -
	0.02	TECHNICKÁ MÍSTNOST	7,5	BETONOVÁ PODLAHA	P0.1	HYDROIZOLAČNÍ STĚRKA, SANAČNÍ OMÍTKA, REŽNÉ ZDIVO	S0.1	REŽNÉ ZDIVO	- -
	0.03	SKLAD	11,1	BETONOVÁ PODLAHA	P0.1	HYDROIZOLAČNÍ STĚRKA, SANAČNÍ OMÍTKA, REŽNÉ ZDIVO, KERAMICKÝ OBKLAD	S0.1	REŽNÉ ZDIVO	- -
	PLOCHA CELKEM /M²/	19.5							

LEGENDA:

	STÁVAJÍCÍ KONSTRUKCE
	NOVÉ KONSTRUKCE
	BETONOVÁ KONSTRUKCE
	ŽELEZOBETONOVÁ KONSTRUKCE
	PŘÍZDÍVKY Z CPP
	ZDĚNÉ KONSTRUKCE - PŘÍČKY YTONG
	TEPELNÁ IZOLACE Z MINERÁLNÍ VLNY
	TEPELNÁ IZOLACE Z EPS
	TEPELNÁ IZOLACE Z XPS
	ŠTĚRK FRAKCE 16/32 MM

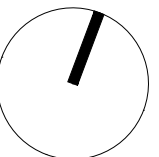

Tato dokumentace je duševním vlastnictvím **studio AEIOU s.r.o.**, zastoupené Ing. arch. Janem Vojtíškem a Ing. Jakubem Staníkem, chráněná platnými zákony. Má povahu duševního vlastnictví dle Zákona č. 121/2000Sb, o právu autorském a o právech souvisejících s právem autorským (autorský zákon) ve znění všech pozdějších zákonů včetně zákona o obchodních korporacích.

AUTOR NÁVRHU ING.ARCH. JAN VOJTÍŠEK ING. JAKUB STANÍK INVESTOR MÍSTO STAVBY		VEDOUcí PROJEKTU ING.ARCH. JAN VOJTÍŠEK ING. JAKUB STANÍK MĚSTO BLANSKO, NÁM. SVOBODY 32/3, 678 01 BLANSKO ZÁMEK 1, 678 01 BLANSKO parc. č. 31/1, 1747, st.36/1, st. 35/6, st. 35/5, k.ú. Blansko		HLAVNÍ PROJEKTANT ING. JAKUB STANÍK VYPRACOVAL ING. JAKUB STANÍK		 studio AEIOU s.r.o. Husova 13 602 00 Brno info@aeiou.cz www.aeiou.cz	
AKCE PROSTORY EXPOZICE A DEPOZITÁŘ MĚŘÍCI TECHNIKY MUZEUM BLANENSKA, P.O. - ZÁMEK 1, BLANSKO DOKUMENTACE PRO VYDÁNÍ SPOLEČNÉHO POVOLENÍ SO 02 - DEPOZITÁŘ MĚŘÍCI TECHNIKY				Č.ZAKÁZKY ČÁST FORMÁT DATUM STUPEŇ ČÁST PD			
				23Zak01 ARCH.STAV.TECH.ŘEŠ 2 x A4 03/2023 DUR+DSP D.2.1.			
PŮDORYS 1.PP - NAVRŽENÝ STAV				1:100			
				13			