


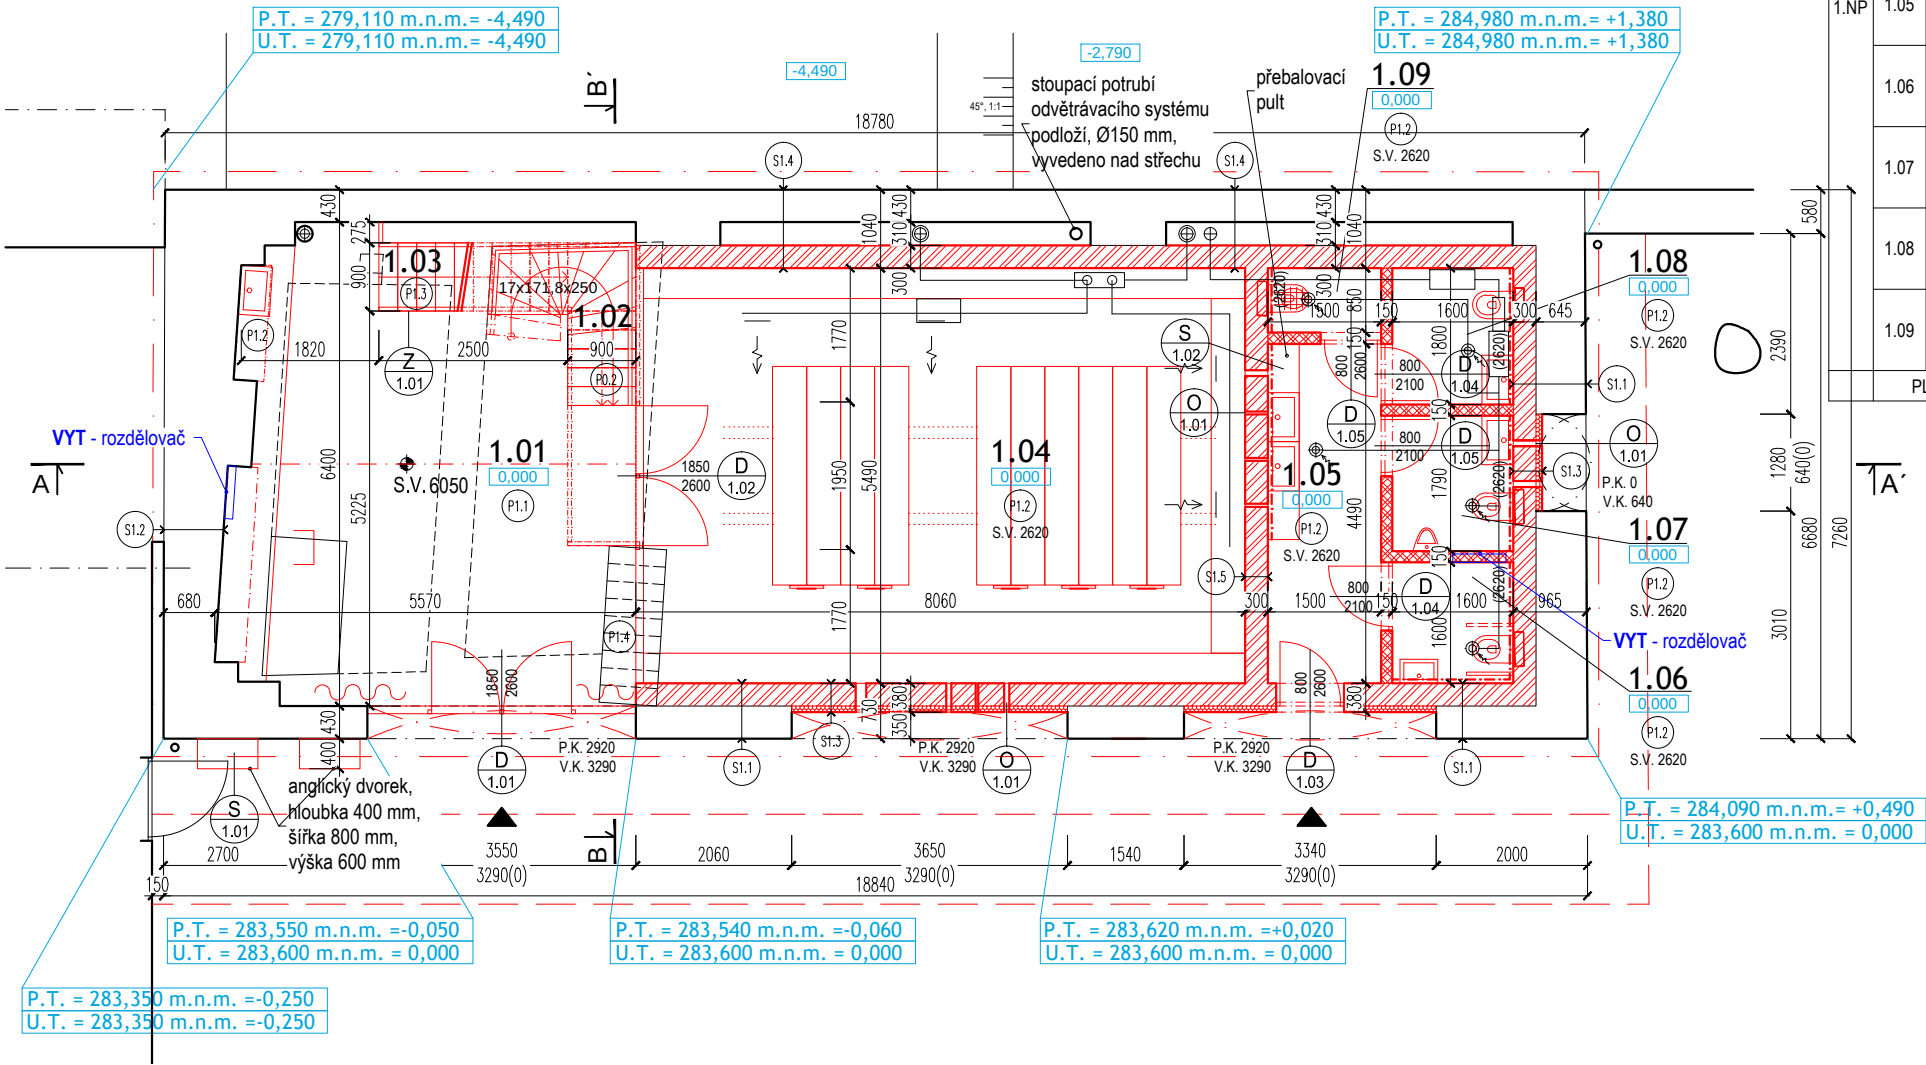

LEGENDA MÍSTNOSTÍ

Č. MÍST.	ÚČEL MÍSTNOSTI	PLOCHA /M²/	PODLAHA	OZN.	STĚNY	OZN.	STROP	OZN.	POZN
1.01	VSTUPNÍ HALA	28,4	BETONOVÁ PODLAHA	P1.1 P1.2 P1.5	REŽNÉ ZDIVO	S1.2	BŘEZOVÁ PŘEKLIŽKA, PŘÍRODNÍ	SI3.1	-
1.02	SCHODIŠTĚ DO SKLEPA	3,2	BETONOVÁ PODLAHA	P0.2	REŽNÉ ZDIVO	S0.1	-	SI3.1	-
1.03	SCHODIŠTĚ DO PODKROVÍ	5,9	BETONOVÁ PODLAHA	P1.3	SKLENĚNÉ STUPNĚ, OCELOVÁ KONSTRUKCE	-	-	SI3.1	-
1.04	DEPOZITÁŘ	43,7	BETONOVÁ PODLAHA, EPOXIDOVÁ STĚRKA, BARVA BILÁ	P1.2	VÁPENNÁ OMÍTKA, BARVA BILÁ	S1.1 S1.3 S1.4 S1.5	POHLEDOVÁ ŽELEZOBETONOVÁ DESKA, PENETRACE, BILÝ NÁTĚR	SI3.1	-
1.05	UMÝVÁRNA	6,7	BETONOVÁ PODLAHA	P1.2	TENKOVRSŤVÁ OMÍTKA, KERAMICKÝ OBKLAD	S1.3, S1.5	POHLEDOVÁ ŽELEZOBETONOVÁ DESKA, PENETRACE	SI3.1	-
1.06	TOALETA PRO OSOBY S OM. SCHOPNOSTÍ POHYBU A ORIENTACE	2,6	BETONOVÁ PODLAHA	P1.2	TENKOVRSŤVÁ OMÍTKA, KERAMICKÝ OBKLAD	S1.1 S1.3	POHLEDOVÁ ŽELEZOBETONOVÁ DESKA, PENETRACE	SI3.1	-
1.07	WC MUŽI	2,9	BETONOVÁ PODLAHA	P1.2	TENKOVRSŤVÁ OMÍTKA, KERAMICKÝ OBKLAD	S1.1 S1.3	POHLEDOVÁ ŽELEZOBETONOVÁ DESKA, PENETRACE	SI3.1	-
1.08	WC ŽENY	2,9	BETONOVÁ PODLAHA	P1.2	TENKOVRSŤVÁ OMÍTKA, KERAMICKÝ OBKLAD	S1.1 S1.4	POHLEDOVÁ ŽELEZOBETONOVÁ DESKA, PENETRACE	SI3.1	-
1.09	ÚKLIDOVÁ MÍSTNOST	1,3	BETONOVÁ PODLAHA	P1.2	TENKOVRSŤVÁ OMÍTKA, KERAMICKÝ OBKLAD	S1.4 S1.5	POHLEDOVÁ ŽELEZOBETONOVÁ DESKA, PENETRACE	SI3.1	-
PLOCHA CELKEM /M²/		97,6							

LEGENDA:

-
- STÁVAJÍCÍ KONSTRUKCE
-
-
- NOVÉ KONSTRUKCE
-
-
- BETONOVÁ KONSTRUKCE
-
-
- ŽELEZOBETONOVÁ KONSTRUKCE
-
-
- PŘÍZDÍVKY Z CPP
-
-
- ZDĚNÉ KONSTRUKCE - PŘÍČKY YTONG
-
-
- TEPELNÁ IZOLACE Z MINERÁLNÍ VLNY
-
-
- TEPELNÁ IZOLACE Z EPS
-
-
- TEPELNÁ IZOLACE Z XPS

Tato dokumentace je duševním vlastnictvím **studio AEIOU s.r.o.**, zastoupené Ing. arch. Janem Vojtíškem a Ing. Jakubem Staníkem, chráněná platnými zákony. Má povahu duševního vlastnictví dle Zákona č. 121/2000Sb. o právu autorském a o právech souvisejících s právem autorským (autorský zákon) ve znění všech pozdějších zákonů včetně zákona o obchodních korporacích.

AUTOR NÁVRHU	VEDOUČÍ PROJEKTU	HLAVNÍ PROJEKTANT	VYPRACOVAL
ING.ARCH. JAN VOJTÍŠEK	ING.ARCH. JAN VOJTÍŠEK	ING. JAKUB STANÍK	ING. JAKUB STANÍK
ING. JAKUB STANÍK	ING. JAKUB STANÍK		
INVESTOR	MĚSTO BLANSKO, NÁM. SVOBODY 32/3, 678 01 BLANSKO		
MÍSTO STAVBY	ZÁMEK 1, 678 01 BLANSKO		
	parc. č. 31/1, 1747, st.36/1, st. 35/6, st. 35/5, k.ú. Blansko		
PROSTORY EXPOZICE A DEPOZITÁŘ MĚŘICÍ TECHNIKY MUZEUM BLANENSKA, P.O. - ZÁMEK 1, BLANSKO DOKUMENTACE PRO VYDÁNÍ SPOLEČNÉHO POVOLENÍ SO 02 - DEPOZITÁŘ MĚŘICÍ TECHNIKY			
Č.ZAKÁZKY		23Zak01	
ČÁST		ARCH.STAV.TECH.REŠ	
FORMÁT		2 x A4	
DATUM		03/2023	
STUPEŇ		DUR+DSP	
ČÁST PD		D.2.1.	
PŮDORYS 1.NP - NAVRŽENÝ STAV			1:100 14