


PŮDORYS 2.NP - NAVRŽENÝ STAV

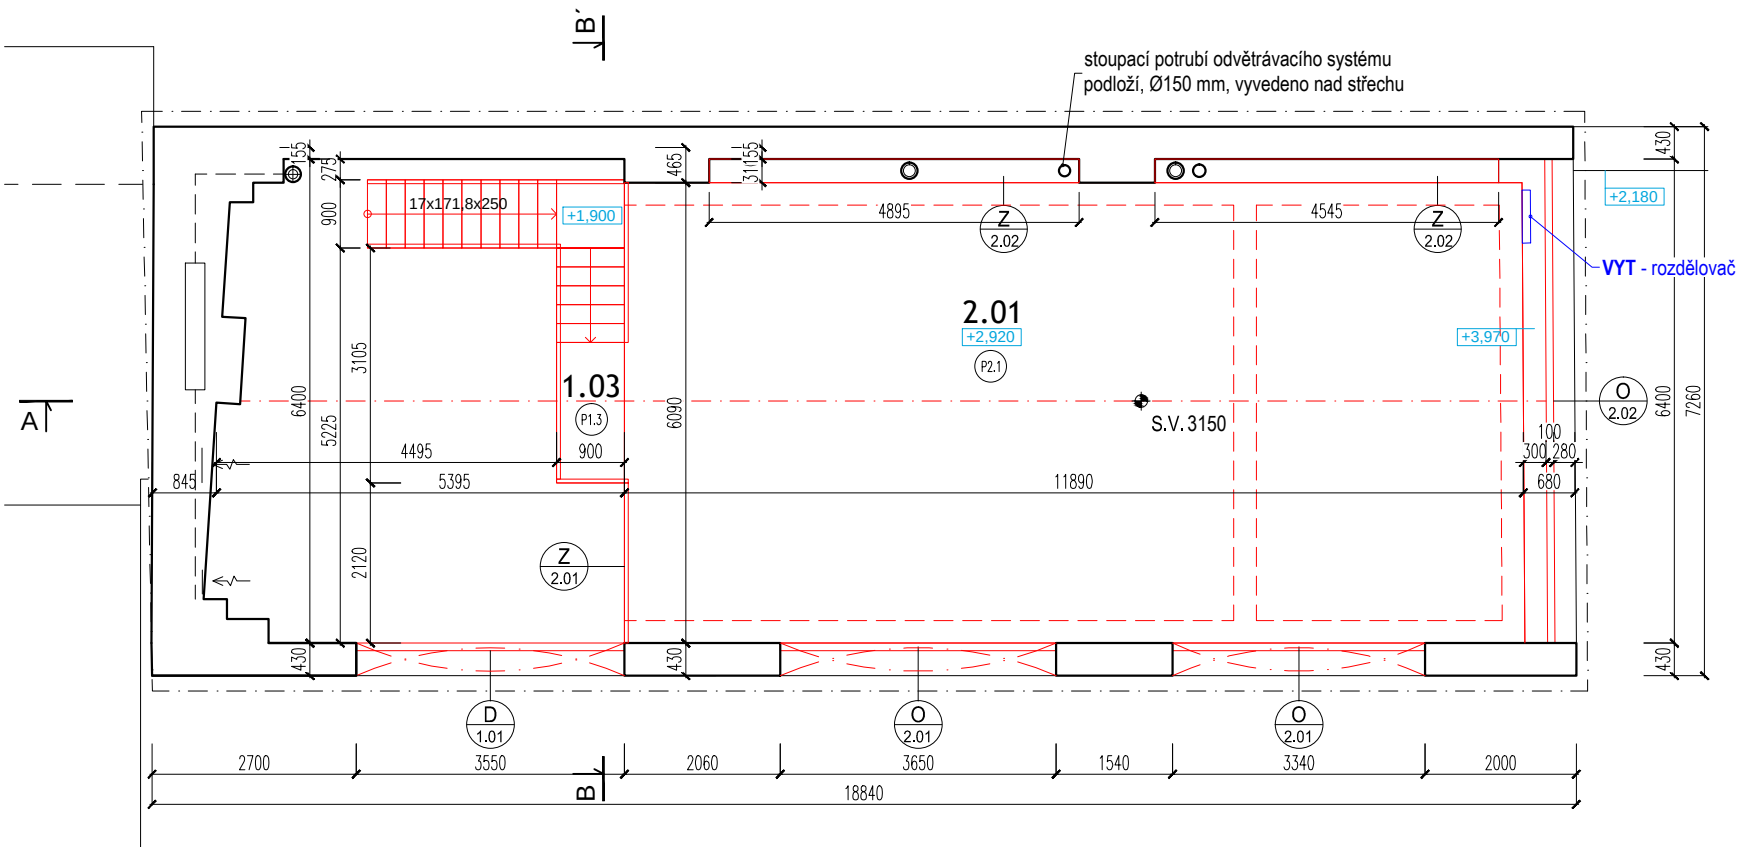

LEGENDA MÍSTNOSTÍ									
	Č. MÍST.	ÚČEL MÍSTNOSTI	PLOCHA /M²/	PODLAHA	OZN.	STĚNY	OZN.	STROP	OZN. POZN
2.NP	2.01	SKLAD	58,6	BETONOVÁ PODLAHA, EPOXIDOVÁ STĚRKA, BARVA ŠEDÁ	P2.1	REŽNÉ ZDIVO	-	BŘEZOVÁ PŘEKLIŽKA, PŘÍRODNÍ	- -
	PLOCHA CELKEM /M²/		58.6						

LEGENDA:

- STÁVAJÍCÍ KONSTRUKCE
- NOVÉ KONSTRUKCE
- BETONOVÁ KONSTRUKCE
- ŽELEZOBETONOVÁ KONSTRUKCE
- PŘÍZDÍVKY Z CPP
- ZDĚNÉ KONSTRUKCE - PŘÍČKY YTONG
- TEPELNÁ IZOLACE Z MINERÁLNÍ VLNÝ
- TEPELNÁ IZOLACE Z EPS
- TEPELNÁ IZOLACE Z XPS

Tato dokumentace je duševním vlastnictvím **studio AEIOU s.r.o.**, zastoupené Ing. arch. Janem Vojtíškem a Ing. Jakubem Staníkem, chráněná platnými zákony. Má povahu duševního vlastnictví dle Zákona č. 121/2000Sb. o právu autorském a o právech souvisejících s právem autorským (autorský zákon) ve znění všech pozdějších zákonů včetně zákona o obchodních korporacích.

AUTOR NÁVRHU : VEDOUCÍ PROJEKTU : HLAVNÍ PROJEKTANT : VYPRACOVAL ING.ARCH. JAN VOJTÍŠEK : ING.ARCH. JAN VOJTÍŠEK : ING. JAKUB STANÍK : ING. JAKUB STANÍK ING. JAKUB STANÍK : ING. JAKUB STANÍK INVESTOR : MĚSTO BLANSKO, NÁM. SVOBODY 32/3, 678 01 BLANSKO MÍSTO STAVBY : ZÁMEK 1, 678 01 BLANSKO parc. č. 31/1, 1747, st.36/1, st. 35/6, st. 35/5, k.ú. Blansko				AEIOU studio AEIOU s.r.o. Husova 13 602 00 Brno info@aeiou.cz www.aeiou.cz	
AKCE : PROSTORY EXPOZICE A DEPOZITÁŘ MĚŘICÍ TECHNIKY MUZEUM BLANENSKA, P.O. - ZÁMEK 1, BLANSKO DOKUMENTACE PRO VYDÁNÍ SPOLEČNÉHO POVOLENÍ SO 02 - DEPOZITÁŘ MĚŘICÍ TECHNIKY				Č.ZAKÁZKY : 23Zak01 ČÁST : ARCH.STAV.TECH.ŘEŠ FORMÁT : 2 x A4 DATUM : 03/2023 STUPEŇ : DUR+DSP ČÁST PD : D.2.1.	
PŮDORYS 2.NP - NAVRŽENÝ STAV				1:100 15	