



ŘEZ A - A'

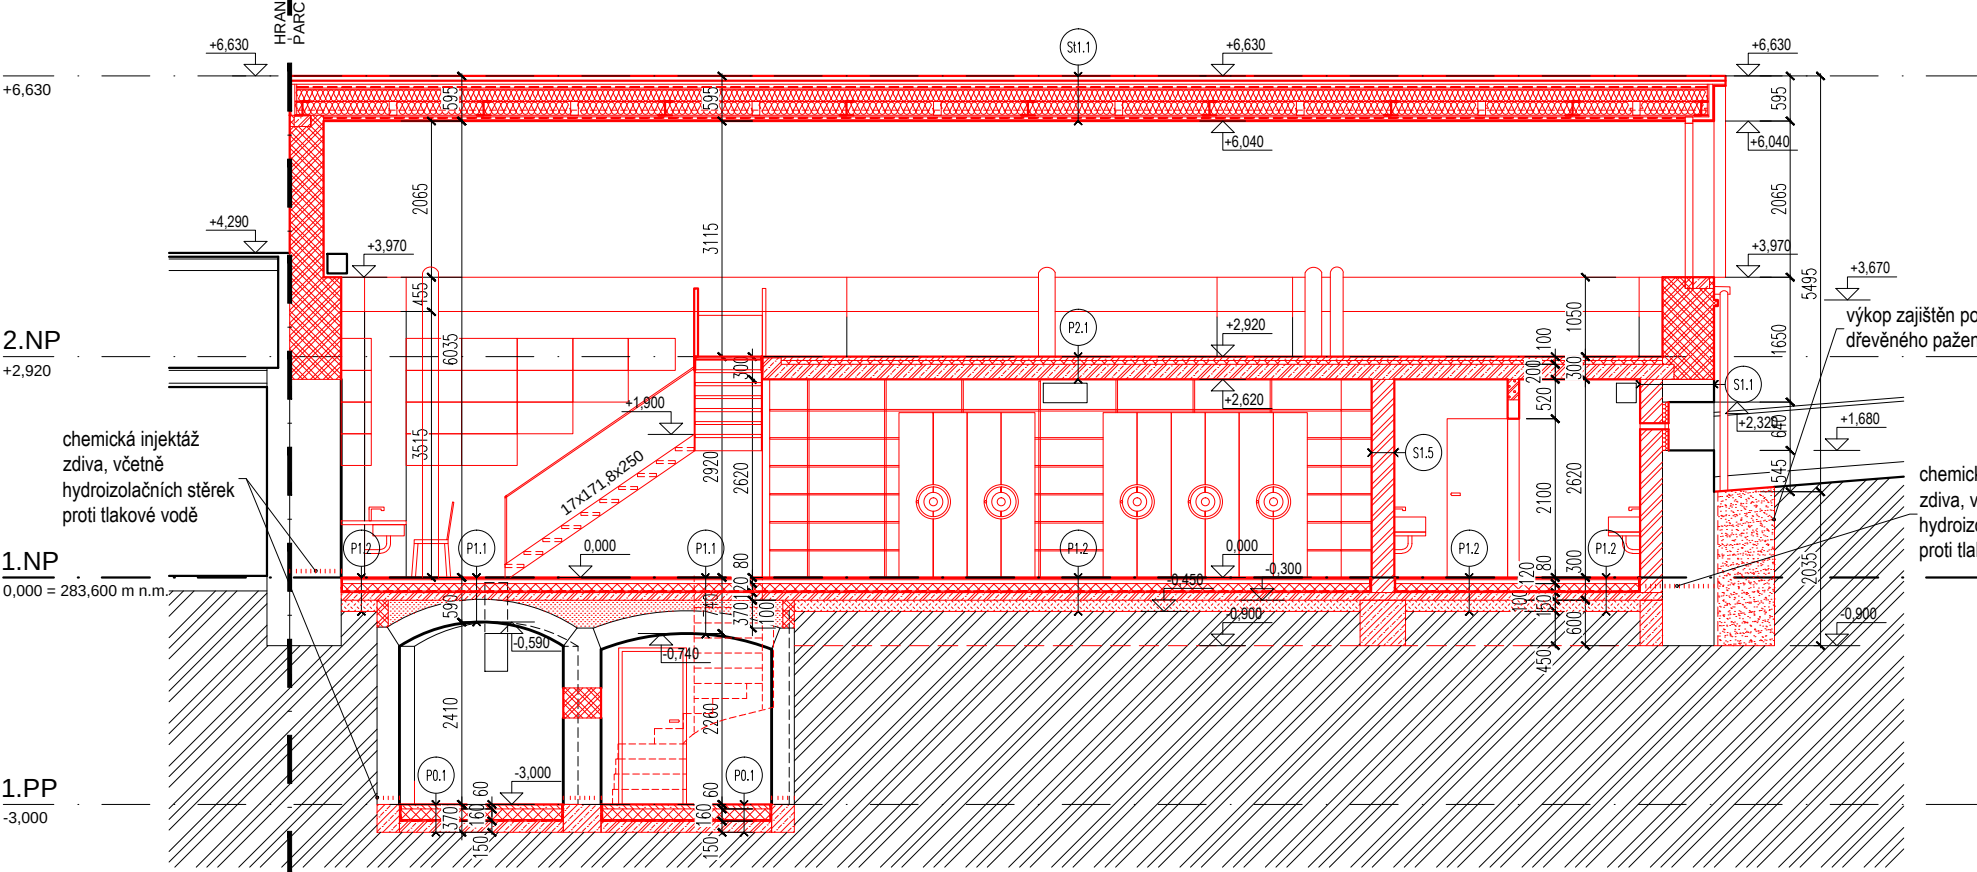

ŘEZ B - B'

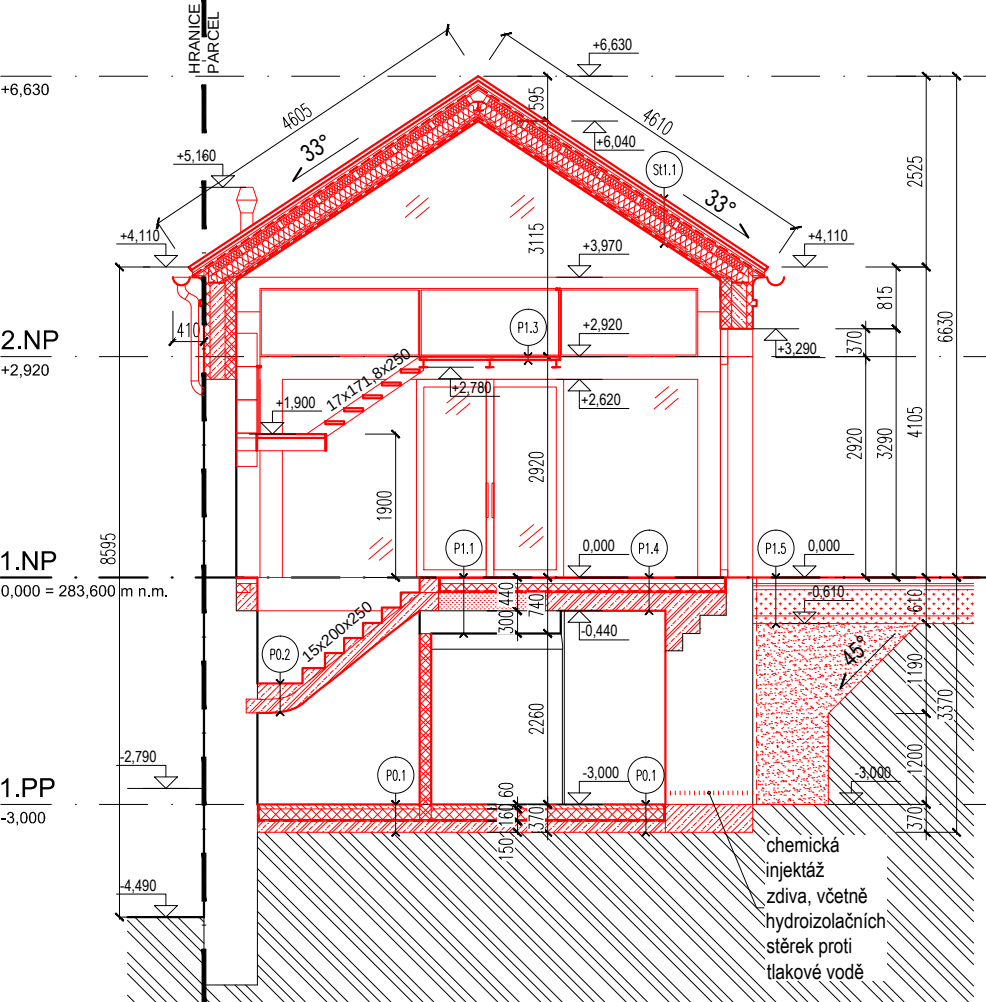

LEGENDA:

- STÁVAJÍCÍ KONSTRUKCE
- NOVÉ KONSTRUKCE
- BETONOVÁ KONSTRUKCE
- ŽELEZOBETONOVÁ KONSTRUKCE
- PŘÍZDÍVKY Z CPP
- ZDĚNÉ KONSTRUKCE - PŘÍČKY YTONG
- TEPELNÁ IZOLACE Z MINERÁLNÍ VLNY
- TEPELNÁ IZOLACE Z EPS

Tato dokumentace je duševním vlastnictvím **studio AEIOU s.r.o.**, zastoupené Ing. arch. Janem Vojtíškem a Ing. Jakubem Staníkem, chráněná platnými zákony. Má povahu duševního vlastnictví dle Zákona č. 121/2000Sb. o právu autorském a o právech souvisejících s právem autorským (autorský zákon) ve znění všech pozdějších zákonů včetně zákona o obchodních korporacích.

AUTOR NÁVRHU		VEDOUČÍ PROJEKTU		HLAVNÍ PROJEKTANT		VYPRACOVAL	
ING.ARCH. JAN VOJTÍŠEK		ING.ARCH. JAN VOJTÍŠEK		ING. JAKUB STANÍK		ING. JAKUB STANÍK	
ING. JAKUB STANÍK		ING. JAKUB STANÍK					
INVESTOR		MĚSTO BLANSKO, NÁM. SVOBODY 32/3, 678 01 BLANSKO					
MÍSTO STAVBY		ZÁMEK 1, 678 01 BLANSKO					
		parc. č. 31/1, 1747, st.36/1, st. 35/6, st. 35/5, k.ú. Blansko					

AEIOU

studio AEIOU s.r.o.

Husova 13

602 00 Brno

info@aeiou.cz

www.aeiou.cz

AKCE	PROSTORY EXPOZICE A DEPOZITÁŘ MĚŘICÍ TECHNIKY		Č.ZAKÁZKY	23Zak01
	MUZEUM BLANENSKA, P.O. - ZÁMEK 1, BLANSKO		ČÁST	ARCH.STAV.TECH.ŘEŠ
	DOKUMENTACE PRO VYDÁNÍ SPOLEČNÉHO POVOLENÍ		FORMÁT	2 x A4
	SO 02 - DEPOZITÁŘ MĚŘICÍ TECHNIKY		DATUM	03/2023
			STUPEŇ	DUR+DSP
			ČÁST PD	D.2.1.

ŘEZ A - A´, ŘEZ B - B´ - NAVRŽENÝ STAV	1:100	18
--	-------	----