



POHLED SEVERNÍ

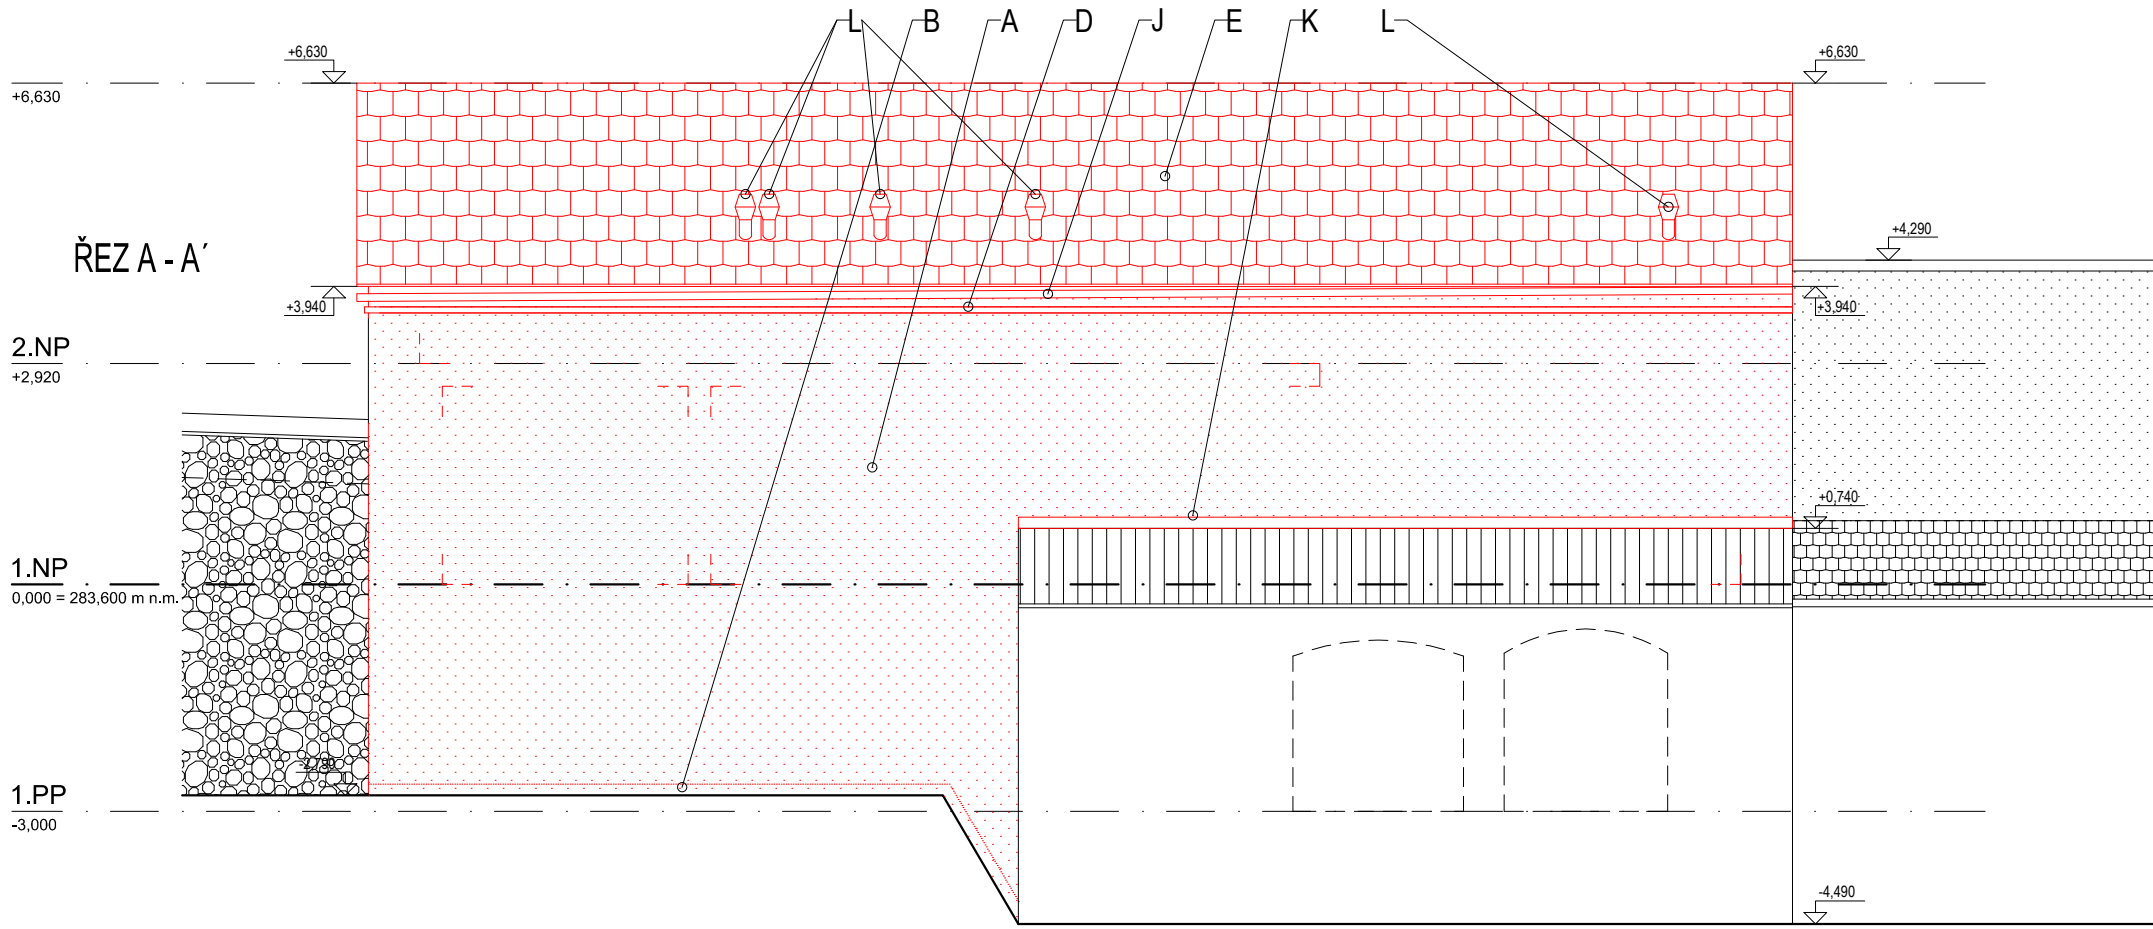


POHLED ZÁPADNÍ

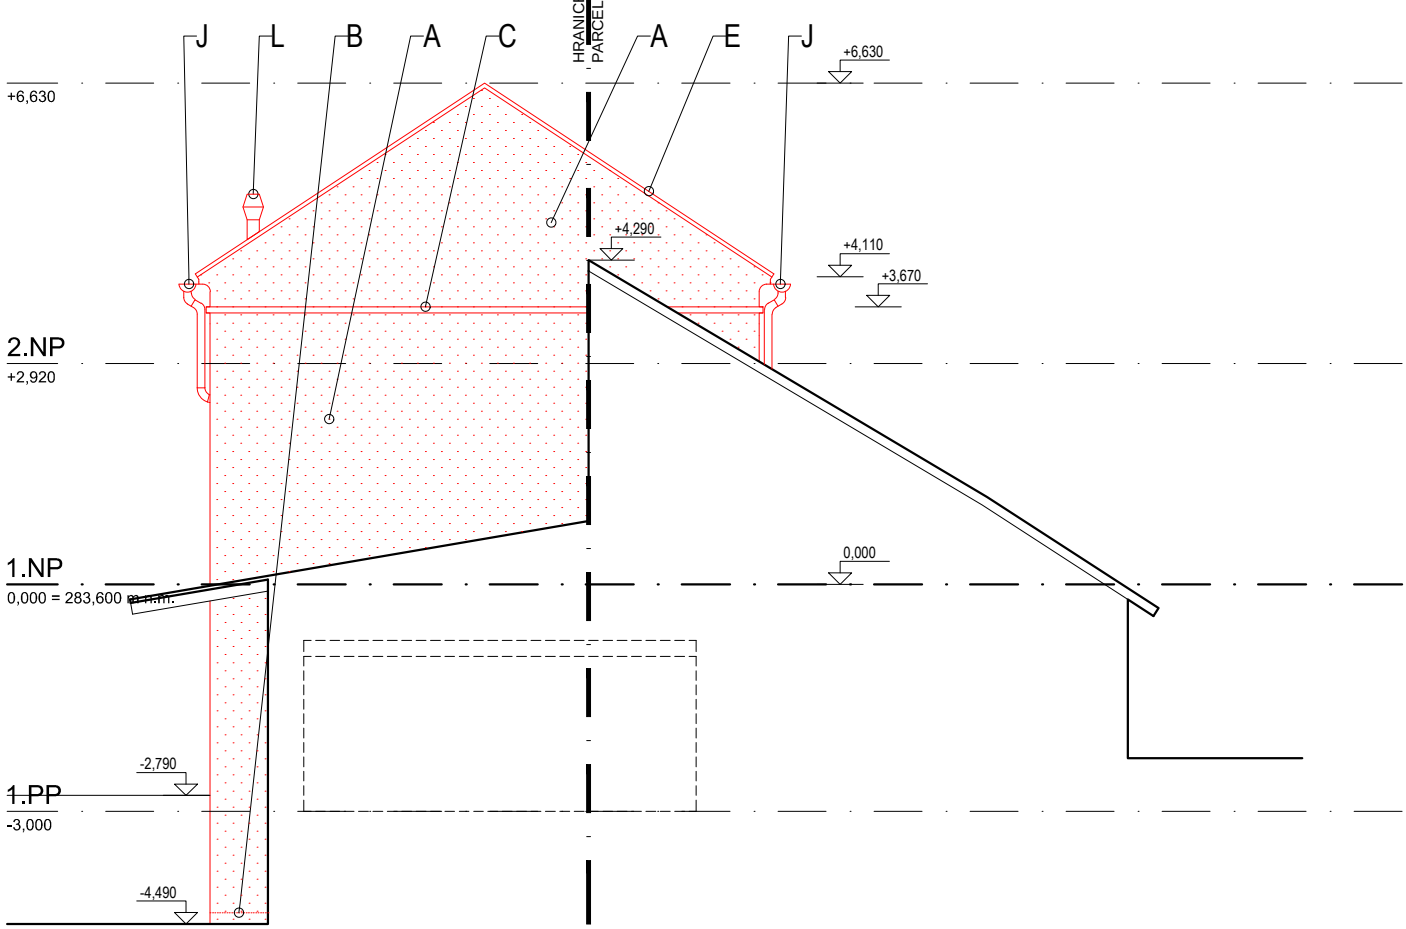


LEGENDA POVRCHŮ

- (A) VENKOVNÍ VÁPENNÁ TAŽENÁ OMÍTKA (barva světle šedá)
- (B) SOKL (bezbarvý ochranný nátěr)
- (C) ŠTUKOVÁ BOSÁŽ (profilovaná na štitové zdi, vtačená pomocí latě na fasádě do zahrady)
- (D) ŘÍMSA (vápenná omítka, barva šedá)
- (E) KERAMICKÁ TAŠKA (typ Bobrovka-kulatý řez, barva rezná)
- (F) VSTUPNÍ PROSKLENÉ DVEŘE S BOČNÝMI SVĚTLÍKY A NADSVĚTLÍKEM (barva antracit, bezpečnostní sklo čiré)
- (G) VSTUPNÍ PROSKLENÉ DVEŘE (barva antracit, bezpečnostní sklo čiré)
- (H) BEZRÁMOVÉ ZASKLENÍ (bezpečnostní sklo čiré)
- (I) HLINÍKOVÝ PANEL (hladký, barva champagne, mat)
- (J) PODOKAPNÍ ŽLAB + SVOD (titanzinkový plech, mat)
- (K) OPLECHOVÁNÍ (titanzinkový plech, mat)
- (L) VÝFUK VZDUCHU Z REKUPERAČNÍ JEDNOTKY (titanzinkový plech, mat)
- (M) SKŘÍNĚ ELEKTRO (plast / ocel, barva bílá)

POHLED JIŽNÍ

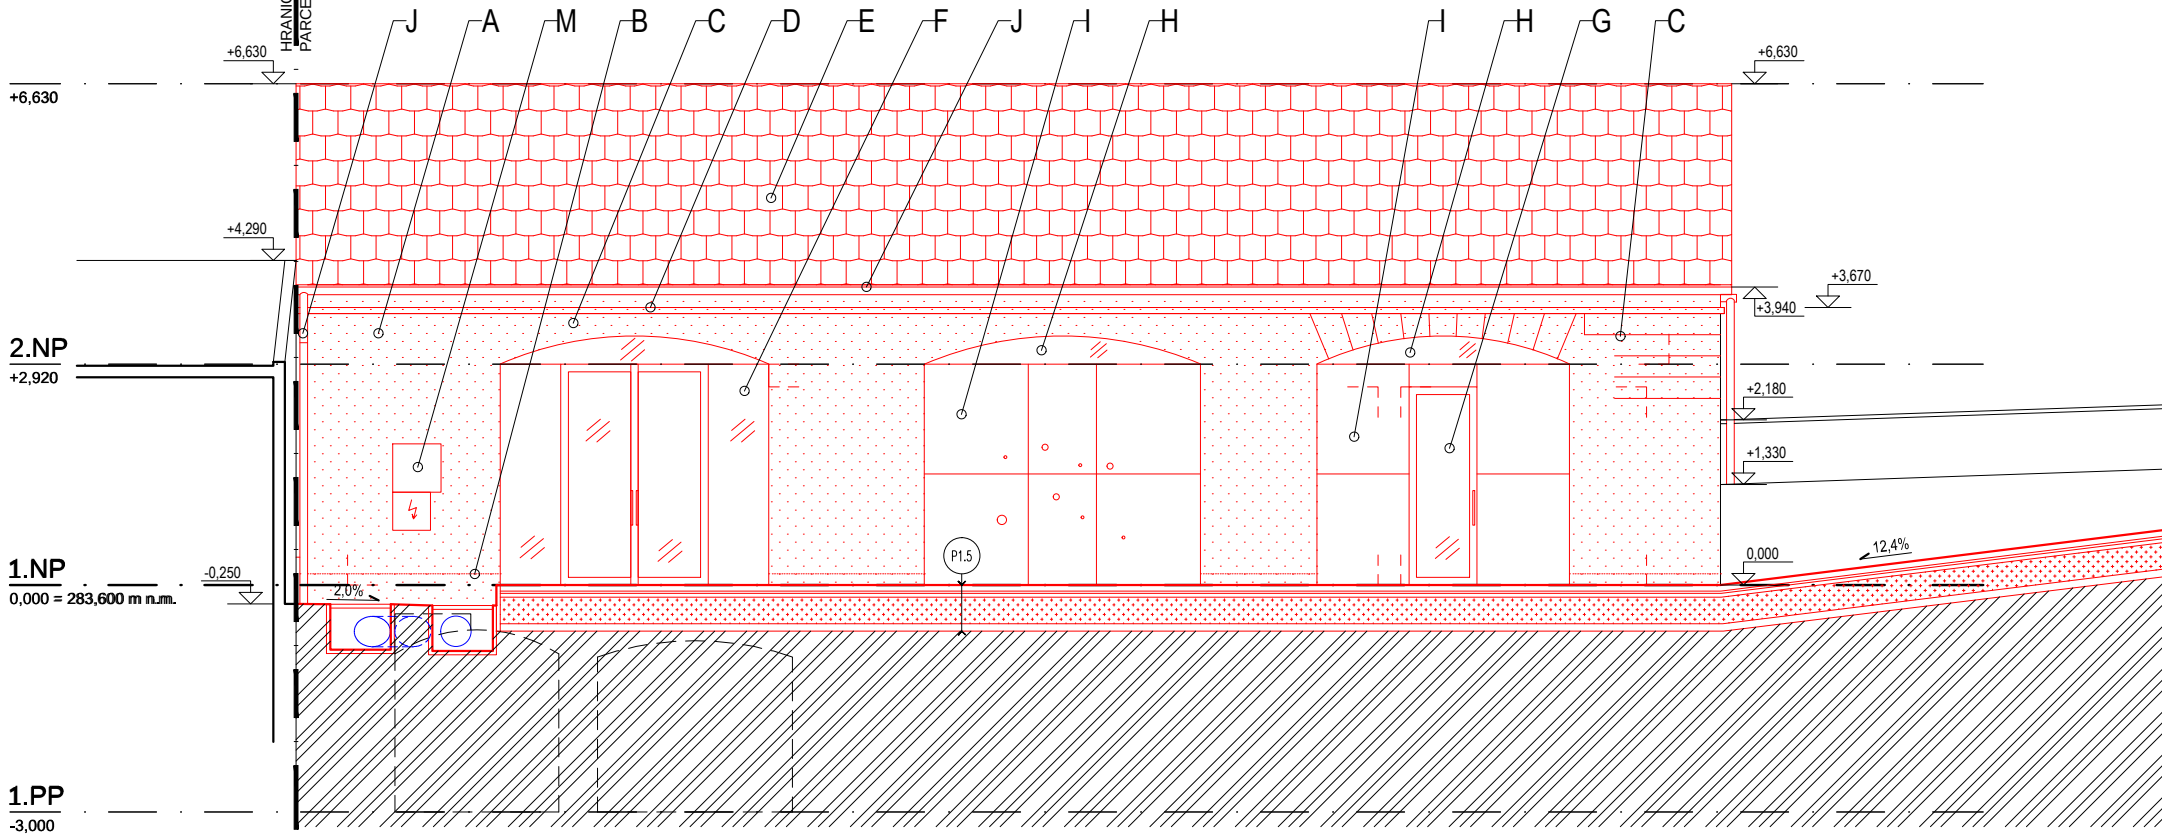

POHLED VÝCHODNÍ

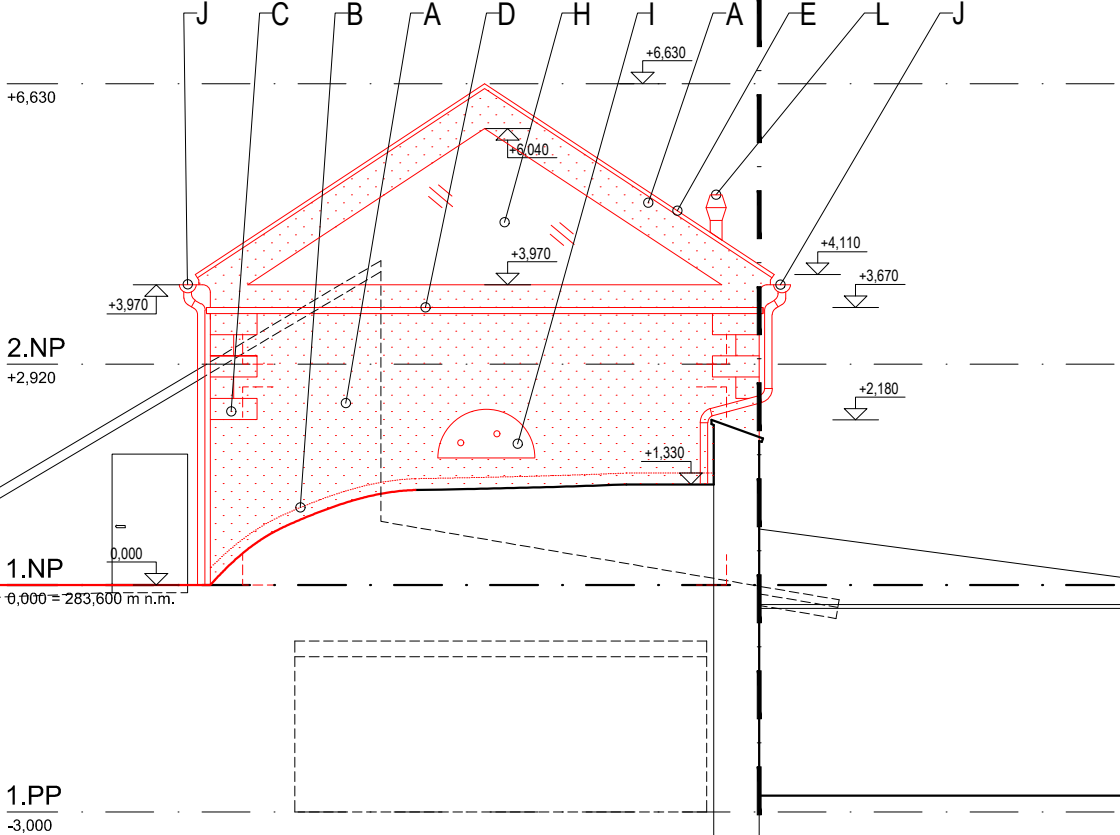

Tato dokumentace je duševním vlastnictvím **studio AEIOU s.r.o.**, zastoupené Ing. Janem Vojtíškem a Ing. Jakubem Staníkem, chráněná platnými zákony. Má povahu duševního vlastnictví dle Zákona č. 121/2000Sb, o právu autorském a o právech souvisejících s právem autorským (autorský zákon) ve znění všech pozdějších zákonů včetně zákona o obchodních korporacích.

AUTOR NÁVRHU ING.ARCH. JAN VOJTIŠEK ING. JAKUB STANIK INVESTOR MÍSTO STAVBY	VEDOUČÍ PROJEKTU ING.ARCH. JAN VOJTIŠEK ING. JAKUB STANIK MĚSTO BLANSKO, NÁM. SVOBODY 32/3, 678 01 BLANSKO ZÁMEK 1, 678 01 BLANSKO parc. č. 31/1, 1747, st.36/1, st. 35/6, st. 35/5, k.ú. Blansko	HLAVNÍ PROJEKTANT ING. JAKUB STANIK VYPRACOVAL ING. JAKUB STANIK	studio AEIOU s.r.o. Husova 13 602 00 Brno info@aeiou.cz www.aeiou.cz
---	--	---	--

AKCE	PROSTORY EXPOZICE A DEPOZITÁŘ MĚŘÍCÍ TECHNIKY MUZEUM BLANSENSKA, P.O. - ZÁMEK 1, BLANSKO DOKUMENTACE PRO VYDÁNÍ SPOLEČNÉHO POVOLENÍ SO 02 - DEPOZITÁŘ MĚŘÍCÍ TECHNIKY	Č.ZAKÁZKY ČÁST FORMÁT	23Zak01 ARCH.STAV.TECH.ŘEŠ 3 x A4 DATUM STUPEŇ ČÁST PD
POHLEDY - NAVRŽENÝ STAV		1:100	D.2.1.