


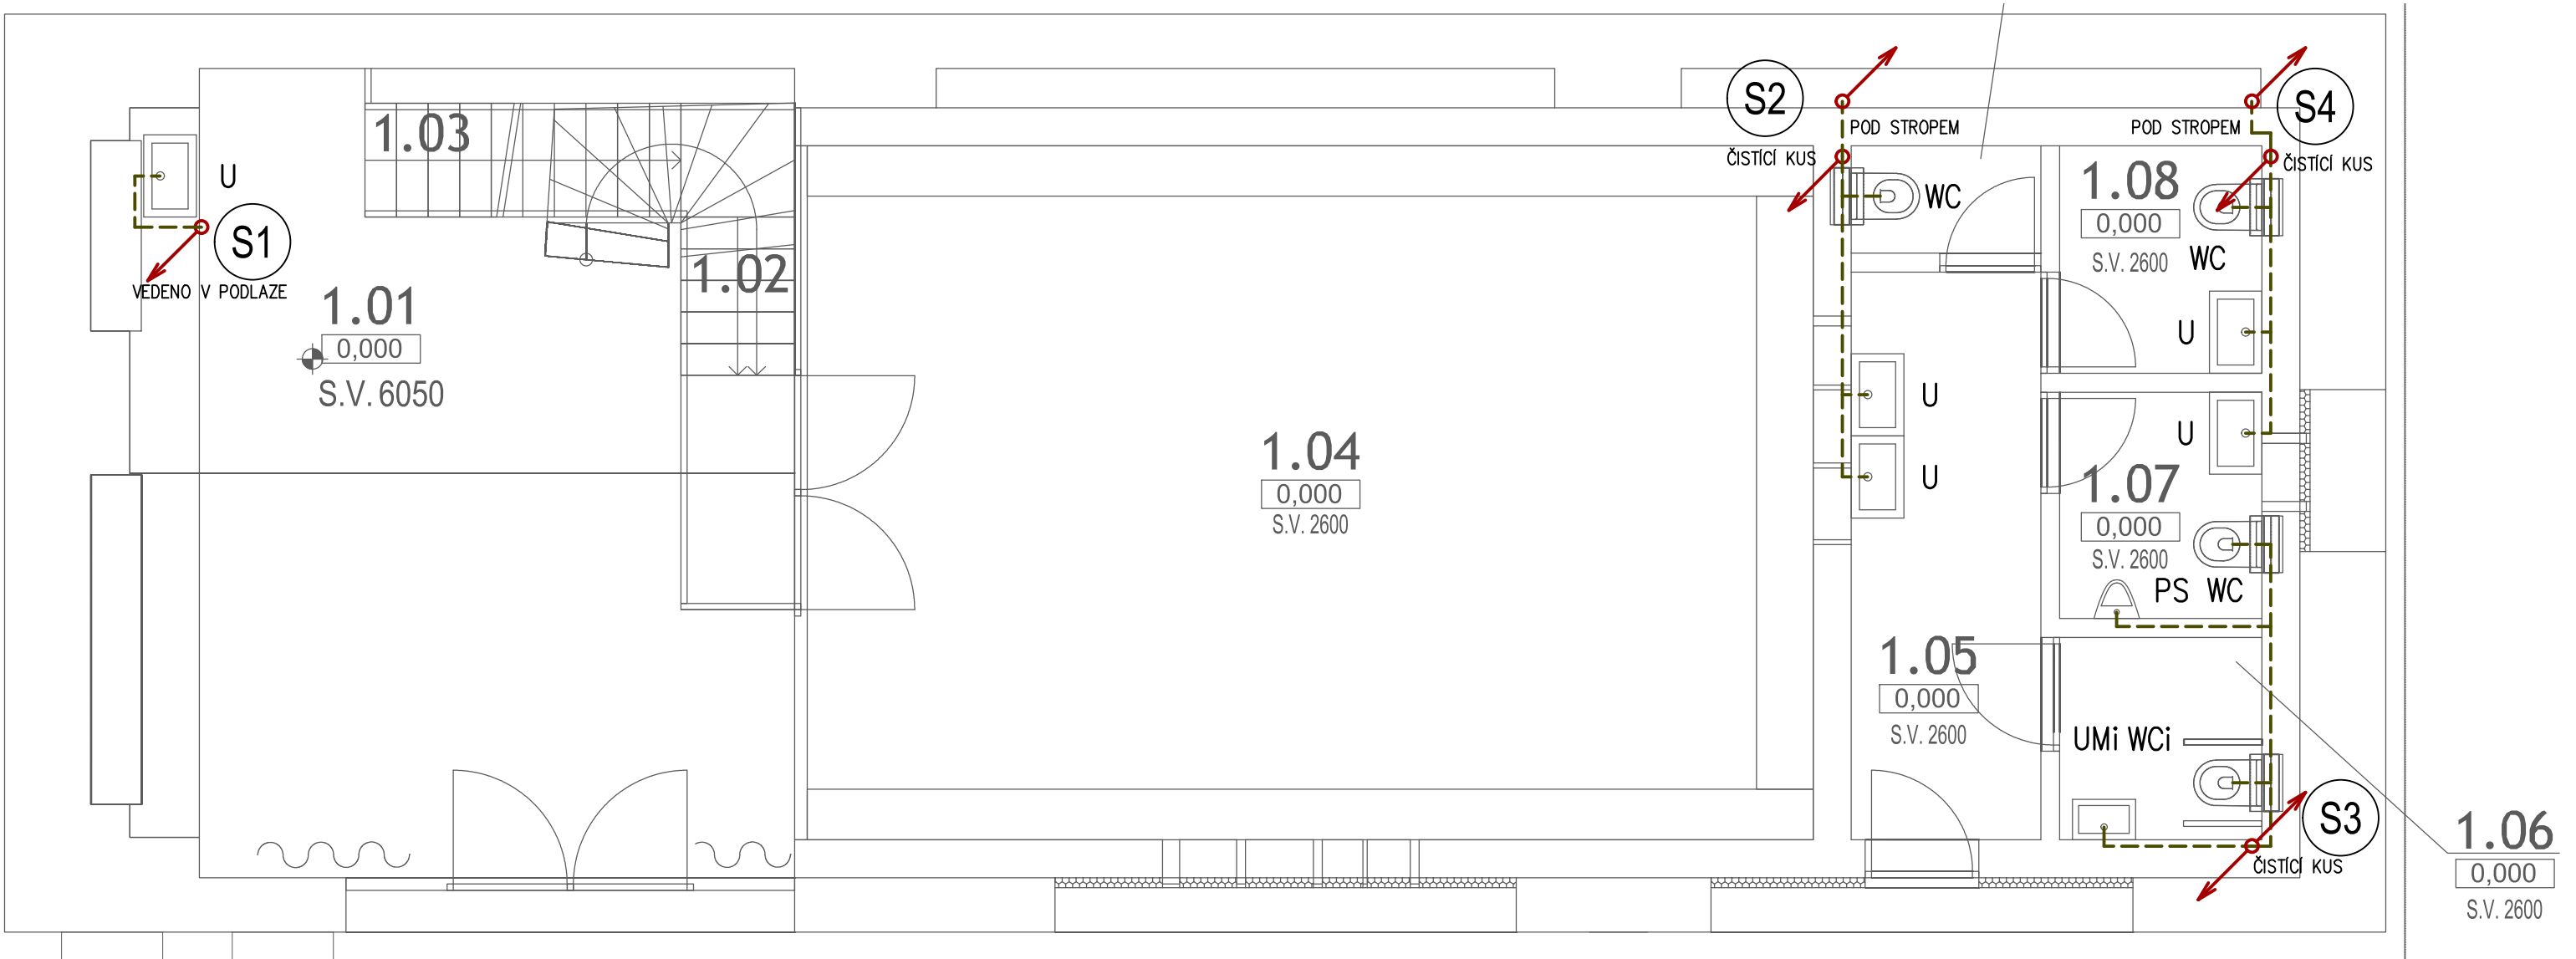

2xPREFABRIKOVANÝ ANGLICKÝ DVOREK INTEGROVANÝ ZÁPACHOVÝ UZÁVĚR

anglický dvorek, hloubka 400 mm, šířka 800 mm, výška 600 mm

**S** SPLAŠKOVÁ KANALIZACE

----- SPLAŠKOVÁ KANALIZACE

### Zařizovací předměty

- U** – UMYVADLO
- PS** – PISOÁROVÉ STÁNÍ
- WC** – ZÁVĚSNÝ KLOZET
- WCi** – ZÁVĚSNÝ KLOZET INVALIDA
- UMi** – UMYVADLO INVALIDA

V PŘÍPADĚ VÝSKYTU PODZEMNÍ VODY JE NUTNÉ PŘÍJMOUT BEZPEČNOSTNÍ OPATŘENÍ A POSOUZENÍ GEOLOGEM / HYDROGEOLOGEM NA MÍSTĚ STAVBY. PŘIPOJOVACÍ POTRUBÍ SPLAŠKOVÉ KANALIZACE BUDE ZHOTOVENO Z PLASTOVÝCH TRUB PPHT SPOJOVANÝCH PRYŽOVÝMI KROUŽKY. ODPADNÍ POTRUBÍ A VĚTRACÍ SPLAŠKOVÉ KANALIZACE BUDE ZHOTOVENO Z PLASTOVÝCH TRUB PPHT SPOJOVANÝCH PRYŽOVÝMI KROUŽKY. VĚTRACÍ POTRUBÍ BUDE UKONČENO MIN. 500mm NAD ROVINOU STŘECHY, NEBO min. 1000mm NAD HORNÍ HRANOU OTVORU/VZT SACÍHO POTRUBÍ BLIŽŠÍHO NEŽ 3000mm, NEBO min.1500mm OD SACÍHO VZT POTRUBÍ. POTRUBÍ PRO ODVOD KONDENZÁTU BUDE OPATŘENO IZOLACÍ PROTI OROSENÍ. KONDENZÁT BUDE ODVÁDĚN PŘES VODNÍ I MECHANICKOU ZÁPACHOVOU UZÁVĚRKU. ČISTÍCÍ KUSY, ZÁPACHOVÉ UZÁVĚRKY A PŘÍVZDUŠŇOVACÍ VENTILY BUDOU PŘÍSTUPNÉ K ÚDRŽBĚ A REVIZI.

TRASY POTRUBÍ JSOU POUZE ORIENTAČNÍ, PŘI REALIZACI JE NUTNÁ KOORDINACE S OSTATNÍMI PROFESEMI. PROSTUPY NOSNÝMI PRVKY JE NUTNÉ KONZULTOVAT SE STATIKEM. PROSTUPY POŽÁRNÍMI ÚSEKY JE NUTNÉ VYBAVIT PROTIPOŽÁRNÍM OPATŘENÍM DLE PBŘ. MONTÁŽ POTRUBÍ BUDE PROVEDENA DLE PŘEDPISŮ VÝROBCE A DLE PLATNÉ LEGISLATIVY. DOKUMENTACE SLOUŽÍ POUZE PRO POTŘEBY STAVEBNÍHO POVOLENÍ, NIKOLI PRO PROVEDENÍ STAVBY!!!!

Tato dokumentace je duševním vlastnictvím **studio AEIOU s.r.o.**, zastoupené Ing. arch. Janem Vojtíškem a Ing. Jakubem Staníkem, chráněná platnými zákony. Má povahu duševního vlastnictví dle Zákona č. 121/2000Sb, o právu autorském a o právech souvisejících s právem autorským (autorský zákon) ve znění všech pozdějších zákonů včetně zákona o obchodních korporacích.

|                        |                                                                |                   |                     |
|------------------------|----------------------------------------------------------------|-------------------|---------------------|
| AUTOR NÁVRHU           | VEDOUCÍ PROJEKTU                                               | HLAVNÍ PROJEKTANT | VYPRACOVAL          |
| ING.ARCH. JAN VOJTÍŠEK | ING.ARCH. JAN VOJTÍŠEK                                         | ING. JAKUB STANÍK | ING. ZDENEK VANĚRKA |
| ING. JAKUB STANÍK      | ING. JAKUB STANÍK                                              |                   |                     |
| INVESTOR               | MĚSTO BLANSKO, NÁM. SVOBODY 32/3, 678 01 BLANSKO               |                   |                     |
| MÍSTO STAVBY           | ZÁMEK 1, 678 01 BLANSKO                                        |                   |                     |
|                        | parc. č. 31/1, 1747, st.36/1, st. 35/6, st. 35/5, k.ú. Blansko |                   |                     |

**AEIOU**

studio AEIOU s.r.o.  
Husova 13  
602 00 Brno  
info@aeiou.cz  
www.aeiou.cz

AKCE

**PROSTORY EXPOZICE A DEPOZITÁŘ MĚŘICÍ TECHNIKY  
MUZEUM BLANENSKA, P.O. - ZÁMEK 1, BLANSKO  
DOKUMENTACE PRO VYDÁNÍ SPOLEČNÉHO POVOLENÍ  
SO 02 - DEPOZITÁŘ MĚŘICÍ TECHNIKY**

|           |          |
|-----------|----------|
| Č.ZAKÁZKY | 23Zak01  |
| ČÁST      | ZTI      |
| FORMÁT    | 2xA4     |
| DATUM     | 03/2023  |
| STUPEŇ    | DUR+DSP  |
| ČÁST PD   | D.2.4.2. |

PŮDORYS KANALIZACE 1.NP

D.2.4.2. 04