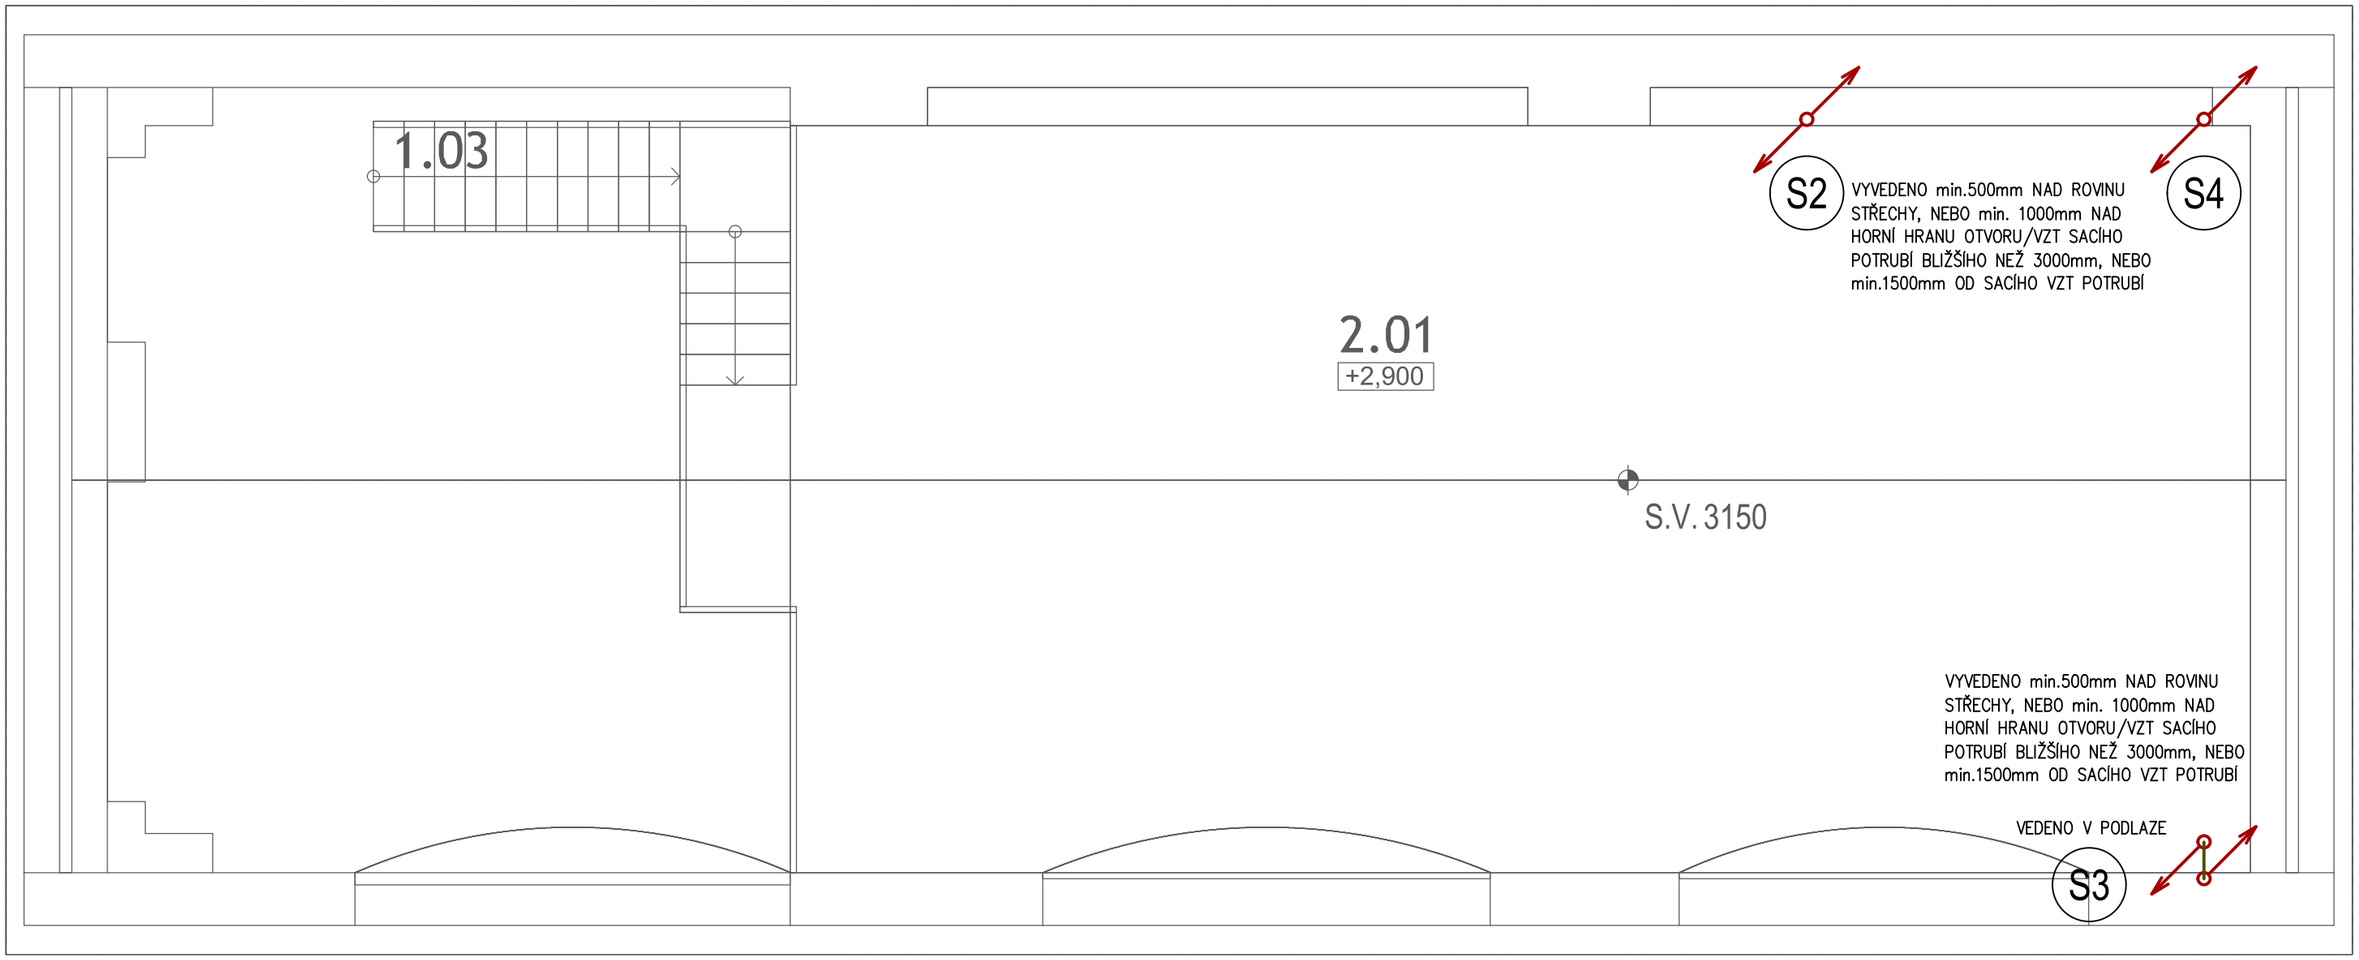

S SPLAŠKOVÁ KANALIZACE

SPLAŠKOVÁ KANALIZACE

V PŘÍPADĚ VÝSKYTU PODZEMNÍ VODY JE NUTNÉ PŘÍJMOUT BEZPEČNOSTNÍ OPATŘENÍ A POSOUZENÍ GEOLOGEM / HYDROGEOLOGEM NA MÍSTĚ STAVBY. PŘIPOJOVACÍ POTRUBÍ SPLAŠKOVÉ KANALIZACE BUDE ZHOTOVENO Z PLASTOVÝCH TRUB PPHT SPOJOVANÝCH PRYŽOVÝMI KROUŽKY. ODPADNÍ POTRUBÍ A VĚTRACÍ SPLAŠKOVÉ KANALIZACE BUDE ZHOTOVENO Z PLASTOVÝCH TRUB PPHT SPOJOVANÝCH PRYŽOVÝMI KROUŽKY. VĚTRACÍ POTRUBÍ BUDE UKONČENO MIN. 500mm NAD ROVINOU STŘECHY, NEBO min. 1000mm NAD HORNÍ HRANOU OTVORU/VZT SACÍHO POTRUBÍ BLIŽŠÍHO NEŽ 3000mm, NEBO min.1500mm OD SACÍHO VZT POTRUBÍ. POTRUBÍ PRO ODVOD KONDENZÁTU BUDE OPATŘENO IZOLACÍ PROTI OROSENÍ. KONDENZÁT BUDE ODVÁDĚN PŘES VODNÍ I MECHANICKOU ZÁPACHOVOU UZÁVĚRKU. ČISTÍCÍ KUSY, ZÁPACHOVÉ UZÁVĚRKY A PŘIVZDUŠŇOVACÍ VENTILY BUDOU PŘÍSTUPNÉ K ÚDRŽBĚ A REVIZI.
TRASY POTRUBÍ JSOU POUZE ORIENTAČNÍ, PŘI REALIZACI JE NUTNÁ KOORDINACE S OSTATNÍMI PROFESEMI. PROSTUPY NOSNÝMI PRVKY JE NUTNÉ KONZULTOVAT SE STATIKEM. PROSTUPY POŽÁRNÍMI ÚSEKY JE NUTNÉ VYBAVIT PROTIPOŽÁRNÍM OPATŘENÍM DLE PBŘ. MONTÁŽ POTRUBÍ BUDE PROVEDENA DLE PŘEDPISŮ VÝROBCE A DLE PLATNÉ LEGISLATIVY. DOKUMENTACE SLOUŽÍ POUZE PRO POTŘEBY STAVEBNÍHO POVOLENÍ, NIKOLI PRO PROVEDENÍ STAVBY!!!!

Tato dokumentace je duševním vlastnictvím **studio AEIOU s.r.o.**, zastoupené Ing. arch. Janem Vojtíškem a Ing. Jakubem Staníkem, chráněná platnými zákony. Má povahu duševního vlastnictví dle Zákona č. 121/2000Sb, o právu autorském a o právech souvisejících s právem autorským (autorský zákon) ve znění všech pozdějších zákonů včetně zákonu o obchodních korporacích.

AUTOR NÁVRHU: ING.ARCH. JAN VOJTÍŠEK, ING. JAKUB STANÍK
VEDOUCÍ PROJEKTU: ING.ARCH. JAN VOJTÍŠEK, ING. JAKUB STANÍK
HLAVNÍ PROJEKTANT: ING. JAKUB STANÍK
VYPRACOVAL: ING. ZDENEK VANĚRKA

studio AEIOU s.r.o.
Husova 13
602 00 Brno
info@aeiou.cz
www.aeiou.cz

INVESTOR: MĚSTO BLANSKO, NÁM. SVOBODY 32/3, 678 01 BLANSKO
MÍSTO STAVBY: ZÁMEK 1, 678 01 BLANSKO
parc. č. 31/1, 1747, st.36/1, st. 35/6, st. 35/5, k.ú. Blansko

AKCE
PROSTORY EXPOZICE A DEPOZITÁŘ MĚŘÍCÍ TECHNIKY
MUZEUM BLANENSKA, P.O. - ZÁMEK 1, BLANSKO
DOKUMENTACE PRO VYDÁNÍ SPOLEČNÉHO POVOLENÍ
SO 02 - DEPOZITÁŘ MĚŘÍCÍ TECHNIKY

Č.ZAKÁZKY: 23Zak01
ČÁST: ZTI
FORMÁT: 2xA4
DATUM: 03/2023
STUPEŇ: DUR+DSP
ČÁST PD: D.2.4.2.

PŮDORYS KANALIZACE 2.NP

D.2.4.2. 05