


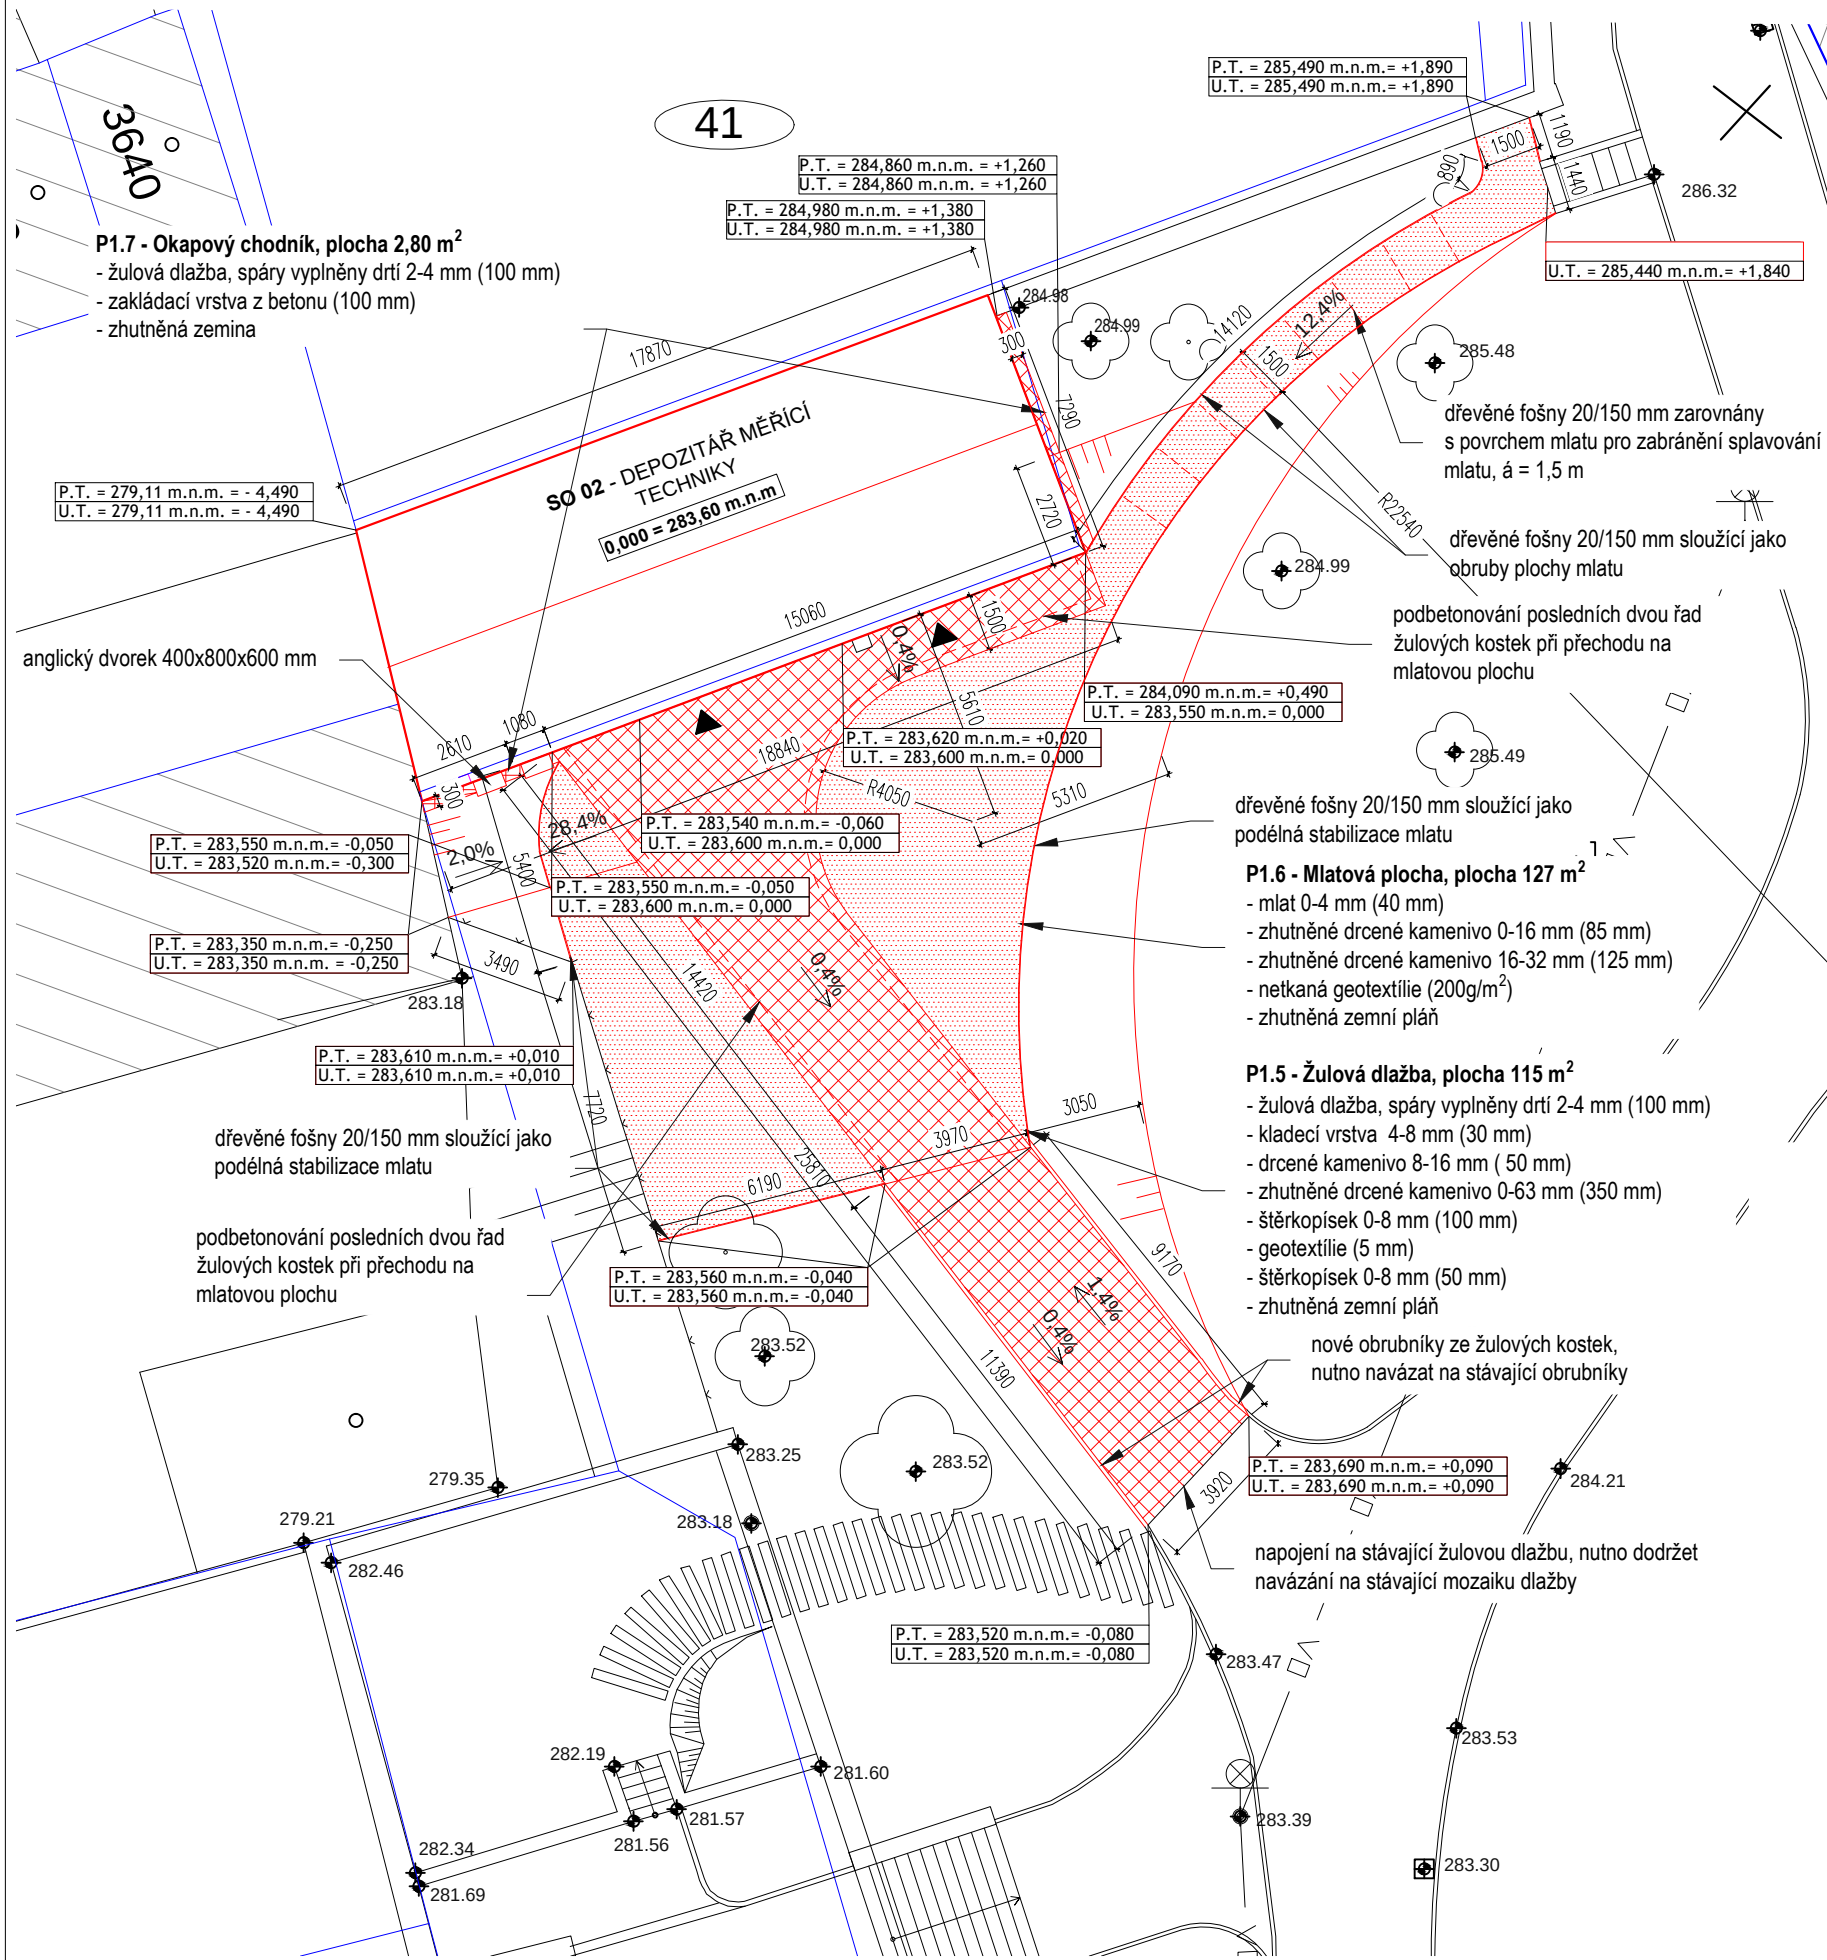

- LEGENDA:
- DEPOZITÁŘ MĚŘÍCÍ TECHNIKY (SO 02)
 - NOVÉ ŽULOVÉ DLAŽEBNÍ KOSTKY
 - PLOCHA NOVÉHO MLATU
 - VSTUP DO OBJEKTU
 - HRANICE PARCEL

Tato dokumentace je duševním vlastnictvím **studio AEIOU s.r.o.**, zastoupené Ing. arch. Janem Vojtíškem a Ing. Jakubem Staníkem, chráněná platnými zákony. Má povahu duševního vlastnictví dle Zákona č. 121/2000Sb. o právu autorském a o právech souvisejících s právem autorským (autorský zákon) ve znění všech pozdějších zákonů včetně zákona o obchodních korporacích.

AUTOR NÁVRHU	VEDOUČÍ PROJEKTU	HLAVNÍ PROJEKTANT	VYPRACOVAL
ING.ARCH. JAN VOJTÍŠEK	ING.ARCH. JAN VOJTÍŠEK	ING. JAKUB STANÍK	ING. MARTIN VEŘMIŘOVSKÝ
ING. JAKUB STANÍK	ING. JAKUB STANÍK		
INVESTOR	MĚSTO BLANSKO, NÁM. SVOBODY 32/3, 678 01 BLANSKO		
MÍSTO STAVBY	ZÁMEK 1, 678 01 BLANSKO		
	parc. č. 31/1, 1747, st.36/1, st. 35/5, st. 35/6, k.ú. Blansko		

Č.ZAKÁZKY	23Zak01
ČÁST	ARCH.STAV.TECH.ŘEŠ
FORMÁT	2 x A4
PARE	DATUM 03/2023
	STUPEŇ DUR+DSP
ČÁST PD	D.3.1.

VÝKRES VENKOVNÍCH ÚPRAV	
1:200	02