


MULTIFUNKČNÍ OBJEKT - HASIČSKÁ ZBROJNICE A SBĚRNÝ DVŮR - MODRAVA

HASIČSKÁ ZBROJNICE - Detail D11, M: 1:10

DETAIL D11: SKLADBA KOMUNIKACE SE ŽULOVÝM KRAJNÍKEM

M: 1:10

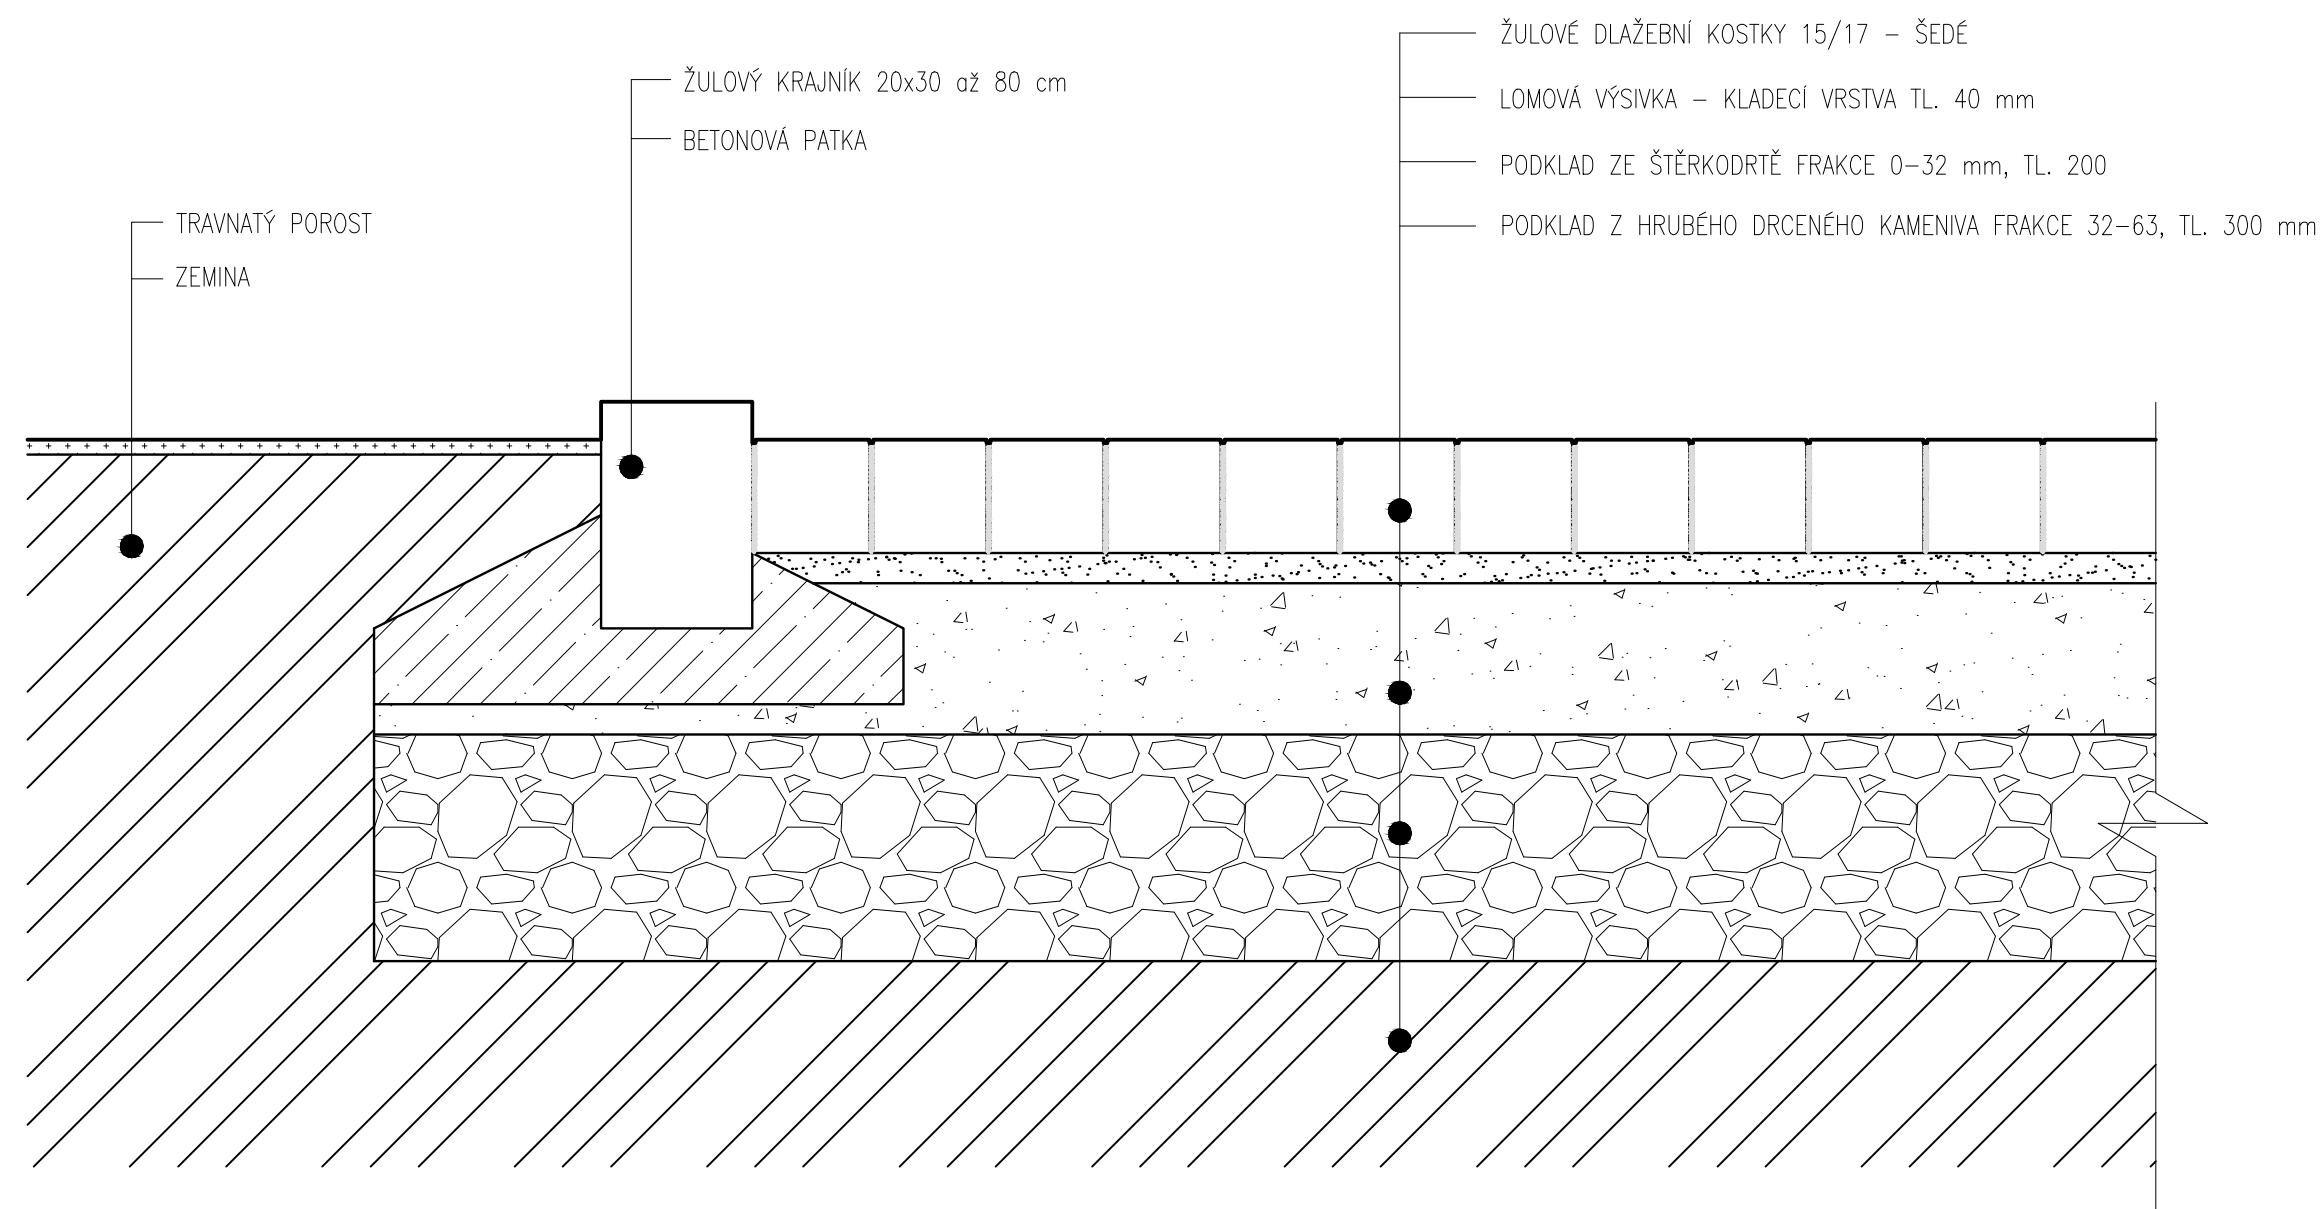

!TATO PROJEKTOVÁ DOKUMENTACE JE URČENA POUZE PRO VÝBĚR ZHOTOVITELE STAVBY
A V ŽÁDNÉ SVÉ ČÁSTI NENAHRADUJE PODROBNOU DOKUMENTACI PRO PROVEDENÍ STAVBY!



AGRO INŽENÝRING

AGIN s.r.o.

Bohumilice 88
384 81 Čkyně

IČO: 05502683

DIČ: CZ05502683

e-mail: office@agin.eu

www.agin.eu

MULTIFUNKČNÍ OBJEKT -
HASIČSKÁ ZBROJNICE A
SBĚRNÝ DVŮR - MODRAVA

Místo stavby: k.ú. Filipova Huť [697851], p.č. 1574, Obec: Modrava, Okres: Klatovy, Kraj: Plzeňský

Investor: Obec Modrava, Modrava 63, 341 92 Modrava

Stupeň PD: projektová dokumentace pro výběr zhotovitele

Obsah:
HASIČSKÁ ZBROJNICE - detail D11

Číslo zakázky: 19 AG 069

Datum: 06/2019

Kreslil: Bc. Martina Hollmanová

Zodp. projektant: Ing. Petr Ráb, aut. ing.

Razítko:

Podpis:

Paré č.:

Formát: A3

Měřítko: 1:10

Číslo výkresu: 12

Tato dokumentace je majetkem zhotovitele. Nesmí být použita a kopírována třetí osobou, ji předáváni jinak s ní nakládáno bez písemného souhlasu zhotovitele.