


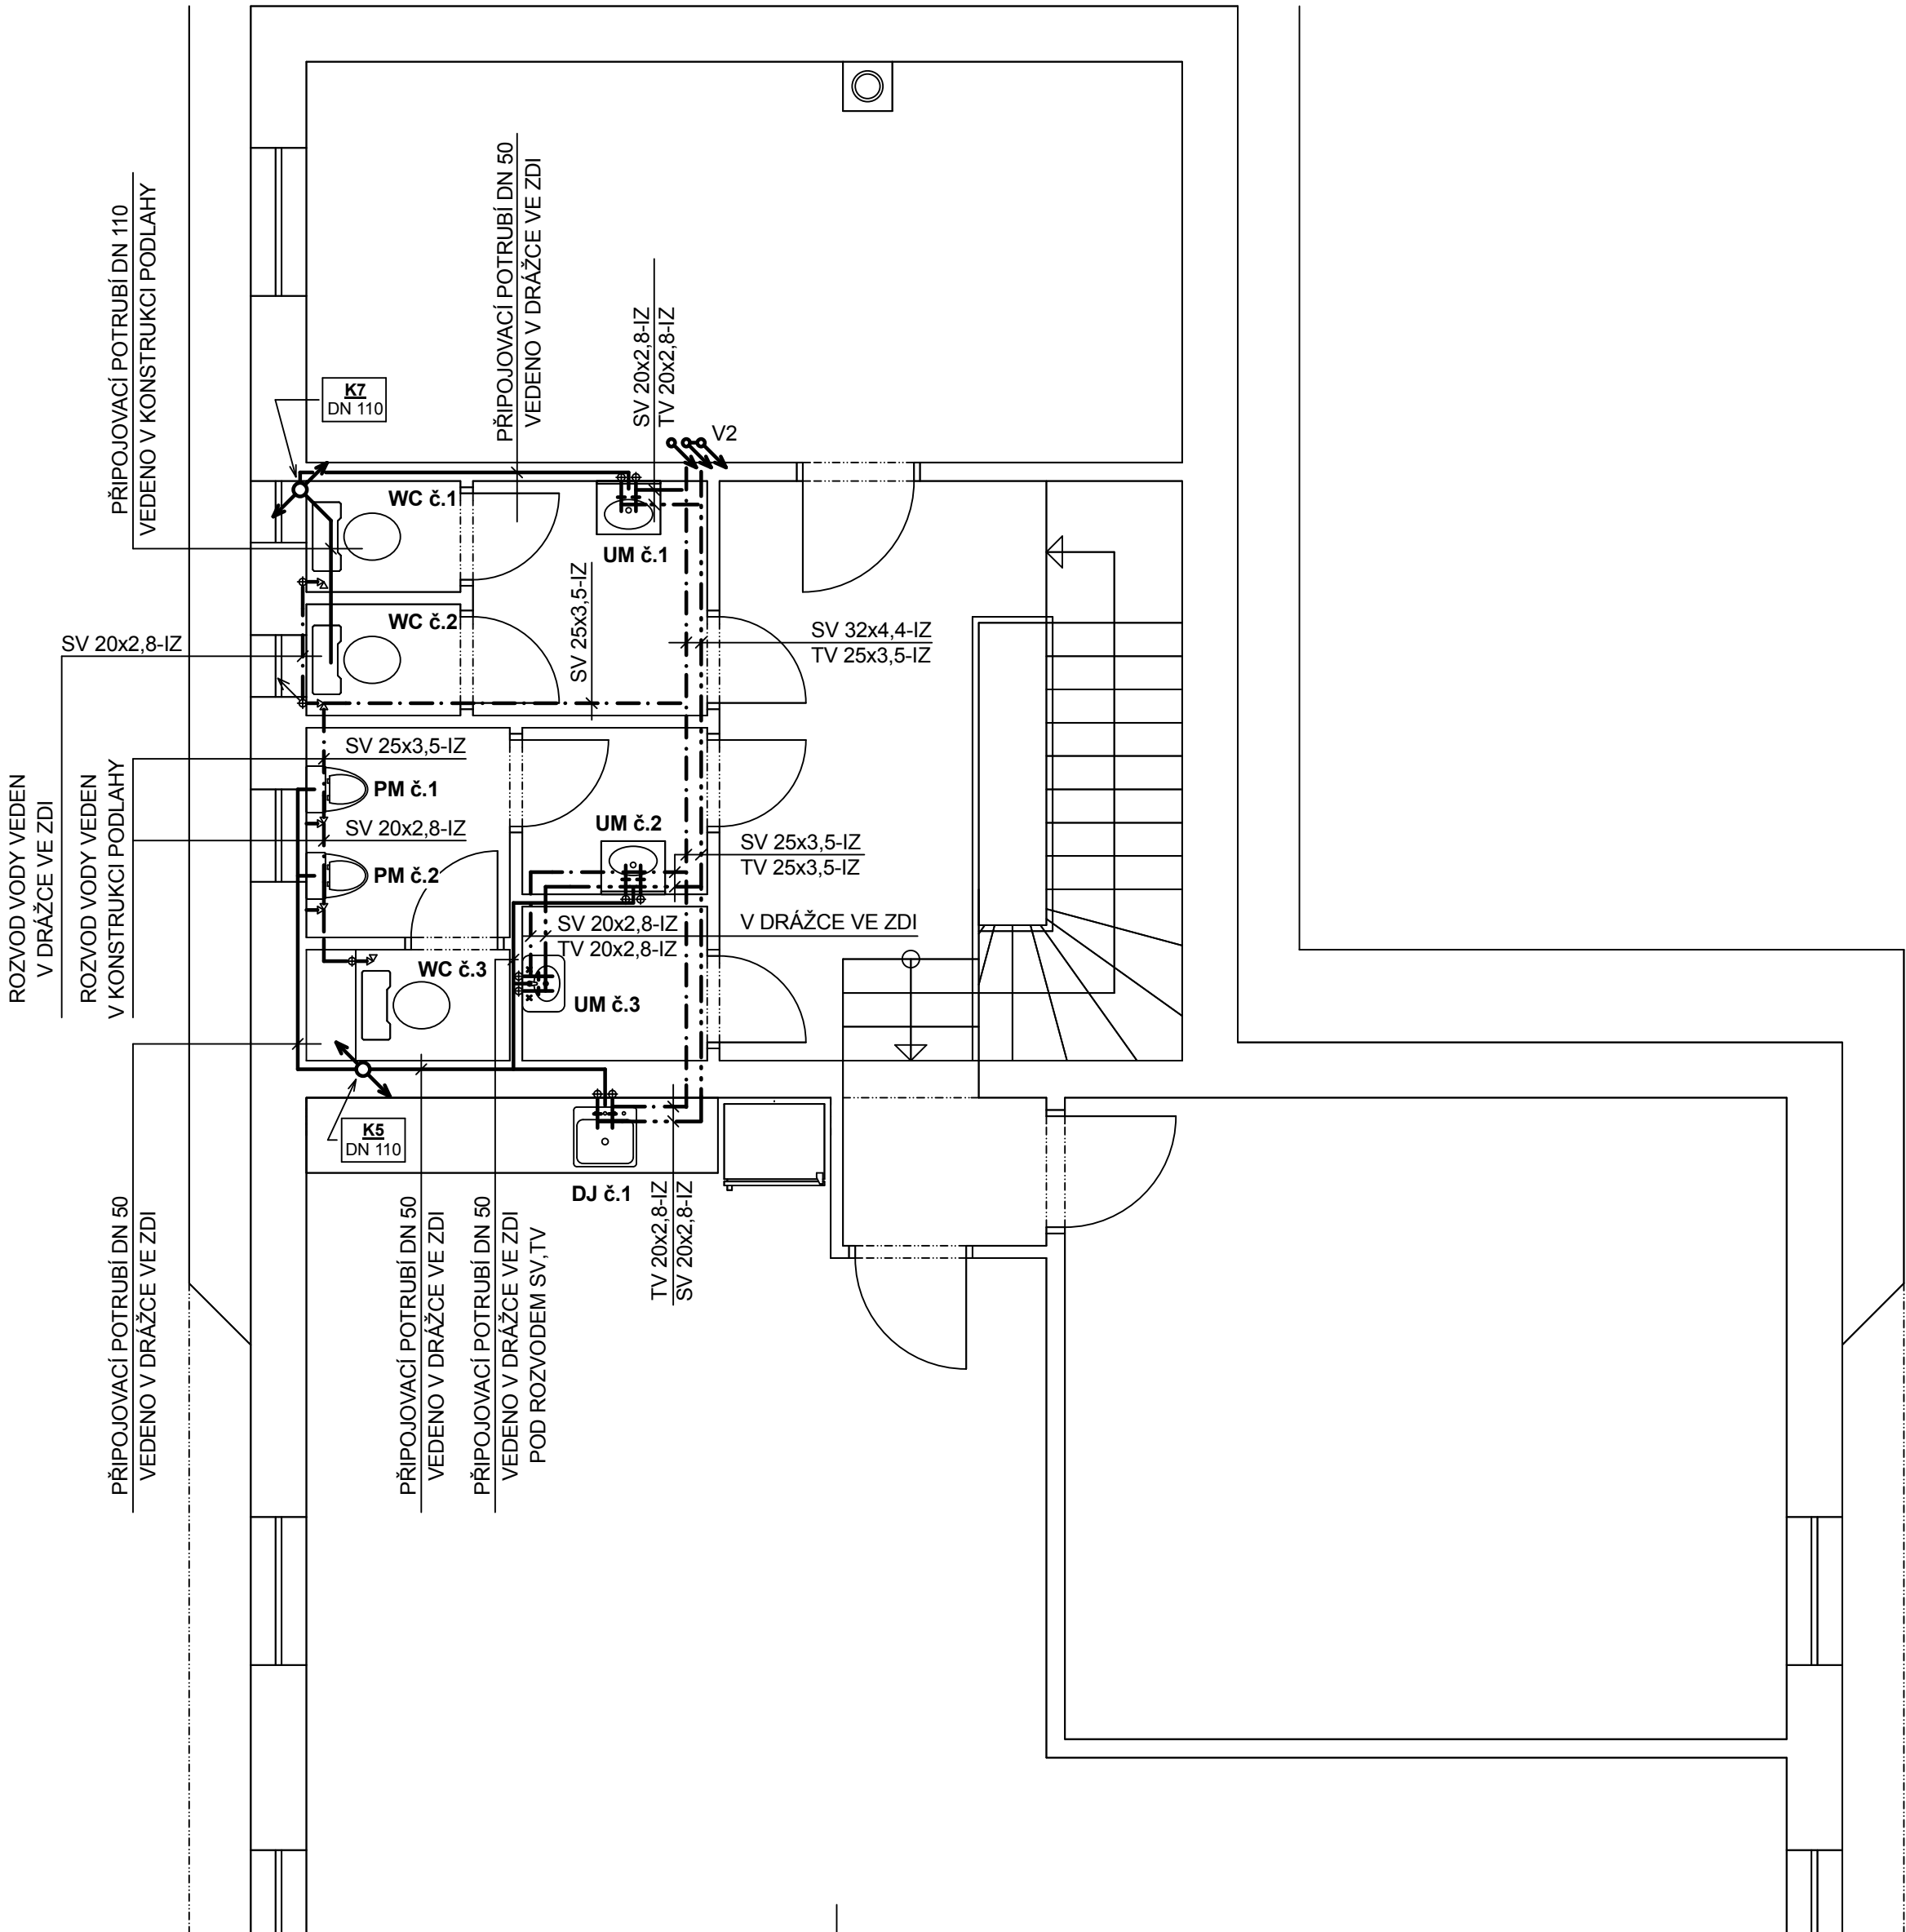

LEGENDA:

- STUDENÁ VODA
- TEPLÁ VODA
- VNITŘNÍ KANALIZACE

SPECIFIKACE ZAŘIZOVACÍCH PŘEDMĚTŮ A ARMATUR V 2.N.P.:

UM č.1, UM č.2, UM č.3 - KERAMICKÉ UMYVADLO SE ZÁPACHOVOU UZÁVĚROU DN 50 ZAPUŠTĚNÝ DO KOUPELNOVÉHO NÁBYTKU O ŠÍŘCE 560 MM, BATERIE STOJÁNOVÁ PÁKOVÁ S VÝPUSTÍ, PŘIPOJENÍ VODY PŘES DVA ROHOVÉ VENTILY DN 15  
WC č.1, WC č.2, WC č.3 - KOMBIKLOZET S HLUBOKÝM S PLACHOVÁNÍM 6L (ALTERNATIVA 3L) SE ZÁPACHOVOU UZÁVĚROU DN 110, PŘIPOJENÍ VODY PŘES ROHOVÝ VENTIL DN 15  
PM č.1, PM č.2 - PISOAROVY ZACHOD KERAMICKY SE ZAPACHOVOU UZÁVĚROU DN 50, AUTOMATICKY TERMICKÝ SPLACHOVAČ, KOMPLETNÍ SPLACHOVACÍ SYSTEEM UMÍSTĚN ZA PISOÁREM  
DJ č.1 - JEDNODILNÝ DŘEZ Z NEREZU VESTAVĚNÝ V KUCHYŇSKÉ LINCĚ SE ZÁPACHOVOU UZÁVĚROU PRO DN50, STOJÁNKOVÁ PÁKOVÁ BATERIE S OTÁČIVÝM ÚSTÍM A DÉLKOU RAMÍNKA 265 MM, PŘIPOJENÍ VODY PŘES DVA ROHOVÉ VENTILY DN 15 - V PŘÍPADĚ MOŽNÉHO PŘIPOJENÍ MYČKY NÁDOBÍ JE DOPORUČENO NA ROZVOD SV OSADIT ROHOVÝ VENTI 1/2" x 3/4", STEJNĚ TAK NA ZÁPACHOVOU UZÁVĚRU PŘÍPOJKU PRO SPOTŘEBIČE SE ZPĚTNÝM UZÁVĚREM

POZNÁMKY:

-MATERIÁL VNITŘNÍHO VODOVODU: POTRUBÍ PPR EKOPLASTIK PN 16  
-ROZVOD VODY JE NUTNÉ PROVÉST DLE MONTÁŽNÍHO PŘEDPISU VÝROBCE POTRUBÍ  
-ROZVOD VODY BUDE OPATŘEN NÁVLEKOVÝMI TERMOIZOLAČNÍMI HLAVICEMI Z PĚNOVÉHO POLYETYLENU PE, TL. IZOLACE 20 MM  
-ROZVOD VODY JE VEDEN PŘEDEVŠÍM V KONSTRUKCI PODLAHY, VODOVODNÍ PŘÍPOJKY K JEDNOTLIVÝM ZAŘIZOVACÍM PŘEDMĚTŮM JSOU VEDENY V DRÁŽKÁCH VE ZDI  
-STOUPACÍ POTRUBÍ V2 O JEDNOTNÉM ROZMĚRU 32x4,4 MM PRO TV A SV A 20x2,8 MM PRO ROZVOD CÍRKULACE JE VYVEDENO V DRÁŽCE VE ZDI S TÍM, ŽE CÍRKULAČNÍ POTRUBÍ BUDE NAPOJENO NA ROZVOD TV JEŠTĚ PŘED TÍM NEŽ BUDE VODOVODNÍ POTRUBÍ VEDENO K JEDNOTLIVÝM ZAŘIZOVACÍM PŘEDMĚTŮM - PŘED NAPOJENÍM JE NUTNÉ ROZVOD TV ZREDUKOVAT VLOŽENÍM REDUKČNÍ TVAROVKY 32x20  
-KANALIZACE UVNITŘ BUDOVY BUDE REALIZOVÁNA Z PP MATERIÁLU (HT-SYSTÉM), KANALIZAČNÍ POTRUBÍ HLADKÉ SE SPÁDEM MIN 3%  
-NAPOJENÍ PŘIPOJOVACÍHO POPTRUBÍ NA SPLAŠKOVÉ ODPADNÍ POTRUBÍ BUDE PROVEDENO POMOCÍ ODBOČKOVÝCH TVAROVEK POD ÚHLEM 45° - 88,5°  
-SPLAŠKOVÁ ODPADNÍ POTRUBÍ JSOU PO CELÉ SVĚ VÝŠCE VEDENA SVISLE - POTRUBÍ K5 BUDE ODVĚTRÁNO (VIZ NÍŽE), SPLAŠKOVÉ ODPADNÍ POTRUBÍ K7 BUDE UKONČENO HRDLENÍ ZÁTKOU NAD PŘÍPOJKOU OD UMYVADLA UM č.1 ODPovídAJÍCÍ VNITŘNÍMU PRŮMĚRU SPLAŠKOVÉHO POTRUBÍ DN 110  
-SPLAŠKOVÉ ODPADNÍ POTRUBÍ K5 BUDE VEDENO PO CELÉ VÝŠCE SVISLE AŽ 0,5 M NAD STŘECHU, KDE BUDE OSAZENÁ VENTILAČNÍ HLAVICE S ODNÍMATELNOU MŘÍŽKOU PROTI HMYZU, MASIVNÍ TĚSNÍČI DESKOU Z PRYŽE, DVOJITOU IZOLAČNÍ STĚNOU A REDUKČNÍ VLOŽKOU.  
-PŘIPOJOVACÍ POTRUBÍ OD UMYVADLA UM č. 2 BUDE V BLÍZKOSTI ZAŘIZOVACÍHO PŘEDMĚTU ROZDĚLENO S NÁLEDNÝM OSAZENÍM VNITŘNÍHO PŘIVZDUŠŇOVACÍHO VENTILU DN 50 TYPU HL 905 - PODOMÍTKOVÁ VERZE, KOMPLETNÍ SE STAVEBNÍ OCHRANNOU ZÁTKOU A KRYTEM  
-ODPADNÍ SPLAŠKOVÉ A PŘIPOJOVACÍ POTRUBÍ BUDE VEDENO JEDNAK V KONSTRUKCI PODLAHY, JEDNAK V DRÁŽKÁCH VE ZDI  
-VNITŘNÍ KANALIZACI JE NUTNÉ PROVÉST DLE MONTÁŽNÍHO PŘEDPISU VÝROBCE KANALIZACE  
PROJEKTOVÁ DOKUMENTACE JE VYHOTOVENA V ROZSAHU PRO VYDÁNÍ STAVEBNÍHO POVOLENÍ (PD PRO SP), PRO REALIZACI ZDRAVOTNĚ TECHNICKÉ INSTALACE JE NUTNÉ DOPRACOVAT PROVÁDĚCÍ PROJEKT, DOKUMENTACE V ROZSAHU PRO STAVEBNÍ POVOLENÍ NESLOUŽÍ K VLASTNÍMU PROVÁDĚNÍ DÍLA A ZPRACOVATEL NEPŘEBÍRÁ ZÁRUKY ZA ŠKODY ZPŮSOBENÉ POUŽITÍM DOKUMENTACE K JINÉMU ÚČELU NEŽ JE URČENA!

PROJEKTOVÁ DOKUMENTACE V ROZSAHU PRO STAVEBNÍ POVOLENÍ (DSP)

|   |            |                                  |              |   |
|---|------------|----------------------------------|--------------|---|
| ZODP.PROJEKTANT   | IČO        | VYPRACOVAL                       | IČO          | <div><b>O. PŘEDITA<br/>PROJEKTCENTRUM</b><br/>Špidrova 87, 385 01 Vimperk<br/>TEL:721 508 200<br/>email: ondra.predota@seznam.cz</div> |
| ING. PAVEL KRÍŽ   | 490 10 425 | O.PŘEDITA                        | 070 93 969   |   |
| REGION PLZEŇSKÝ   |            | OKRES KLATOVY                    | OBEC MODRAVA |   |
| STAVEBNÍK OBEC MODRAVA, MODRAVA 63, 341 92 MODRAVA                                                                            |            |                                  |              |   |
| NÁZEV AKCE<br><b>MULTIFUNKČNÍ OBJEKT - HASIČSKÁ<br/>ZBROJNICEA SBĚRNÝ DVŮR - MODRAVA</b><br><b>SO-01 - HASIČSKÁ ZBROJNICE</b> |            |                                  |              |   |
| OBSAH VÝKRESU<br>D.1.4 - TECHNIKA PROSTŘEDÍ STAVEB<br>a)ZDRAVOTNĚ TECHNICKÉ INSTALACE                                         |            |                                  |              |   |
| <b>PŮDORYS 2.N.P. - ROZVOD VODY<br/>A VNITŘNÍ KANALIZACE</b>                                                                  |            |                                  |              |   |
| ČÍSLO ZAKÁZKY   |            | 9/19-OP                          |              |   |
| ARCHIVNÍ ČÍSLO   |            |                                  |              |   |
| DATUM   |            | 2/2019                           |              |   |
| FORMÁT   |            | 3xA4                             |              |   |
| STUPEŇ   |            | DSP                              |              |   |
| MĚŘÍTKO   |            | 1:50                             |              |   |
| ČÍSLO KOPIE   |            | ČÍSLO VÝKRESU<br><b>D.1.4a-4</b> |              |   |