

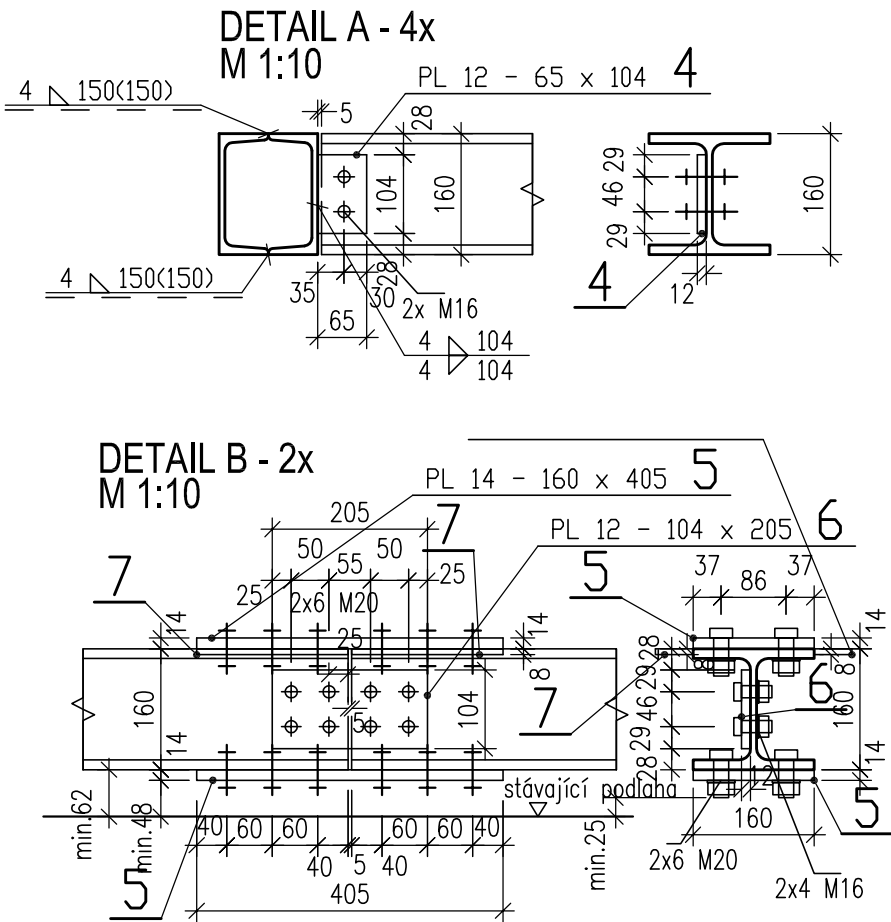


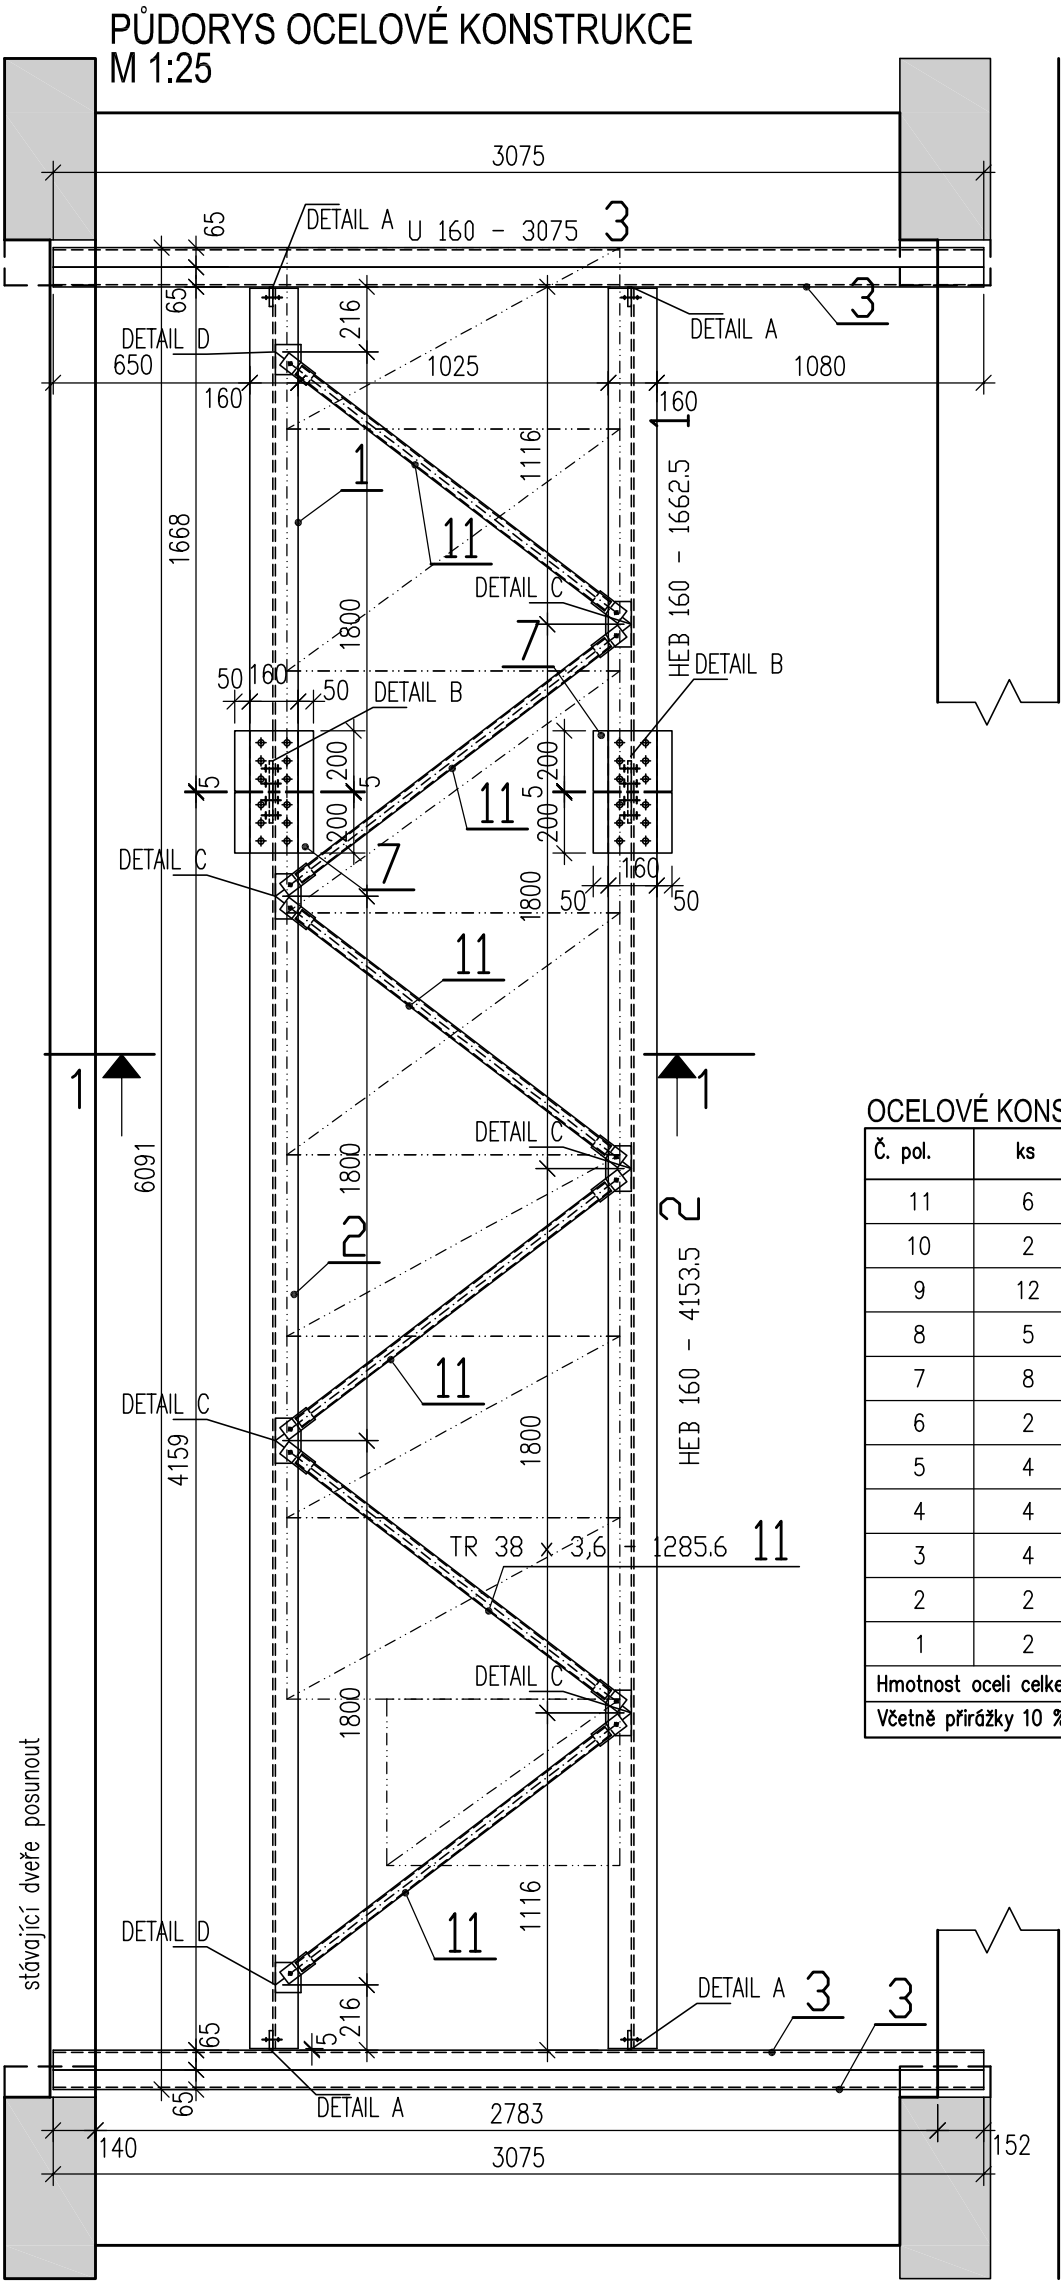

OCELOVÉ KONSTRUKCE - výkaz materiálu

Č. pol.	ks	Průřez – délka	Materiál	hmotnost pro 1 ks [kg]	hmotnost celkem [kg]	Poznámka
11	6	TR 38 x 3,6 – 1285.6	S235	3.9	23.4	
10	2	PL 4 – 85 x 100	S235	0.3	0.6	
9	12	PL 4 – 50 x 110	S235	0.2	2.4	
8	5	PL 4 – 85 x 150	S235	0.4	2.0	
7	8	PL 8 – 50 x 200	S235	0.6	4.8	
6	2	PL 12 – 104 x 205	S235	2.0	4.0	
5	4	PL 14 – 160 x 405	S235	7.1	28.4	
4	4	PL 12 – 65 x 104	S235	0.6	2.4	
3	4	U 160 – 3075	S235	57.8	231.2	
2	2	HEB 160 – 4153.5	S235	176.9	353.8	
1	2	HEB 160 – 1662.5	S235	70.8	141.6	
Hmotnost oceli celkem [kg]					794.6	
Včetně přírážky 10 % [kg]					874.06	

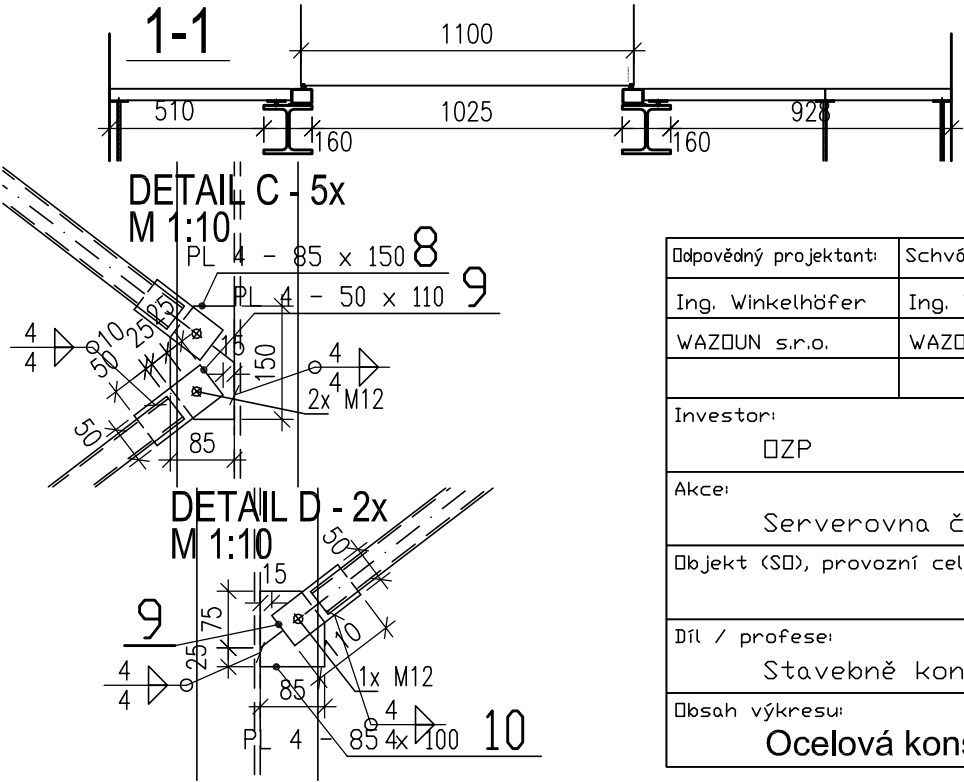

POZNÁMKY:

- konstrukce bude v uložení podbetonována až na horní hranu stávající desky stropu 1.PP, případně měkké vrstvy podlahy budou odstraněny, po osazení bude řádně zazděna.
- bourání stávajících zděných konstrukcí bude provedeno jen v nezbytné míře.
- spodní hrana HEB 160 bude nad stávající podlahou dle det. B , nutno koordinovat se zdvojenou podlahou.
- před výrobou konstrukce dodavatel ověří uvedené rozměry, případně je upraví dle zaměření.
- povrchová úprava bude běžným nátěrem dle zvyklostí dodavatele.
- materiál spojovacích prostředků je uvažován 8.8.
- diagonály jsou výškově umístěny do poloviny výšky nosníků HEB 160.
- samotné rámy pod technologické stojany nejsou součástí této části PD.

Odpovědný projektant:	Schválil:	Vypracoval:	Kontroloval:	 altron Novodvorská 994/138, 142 21 Praha 4		
Ing. Winkelhöfer	Ing. Winkelhöfer	Ing. Winkelhöfer	Ing. Zoubek			
WAZOUN s.r.o.	WAZOUN s.r.o.	WAZOUN s.r.o.	WAZOUN s.r.o.			
Investor:				POB, PRI:		
OZP				Stupeň dokumentace:		
Akce:				Měřítko:		
Serverovna č. 3. v budově A objektu OZP – 207				Datum:		
Objekt (SD), provozní celek (PC):				Formát:		
				Revize:		
Díl / profese:				Číslo výkresu:		
Stavebně konstrukční část				Paré		
Obsah výkresu:				St 01		
Ocelová konstrukce pod technologií						