



REZ B – B*

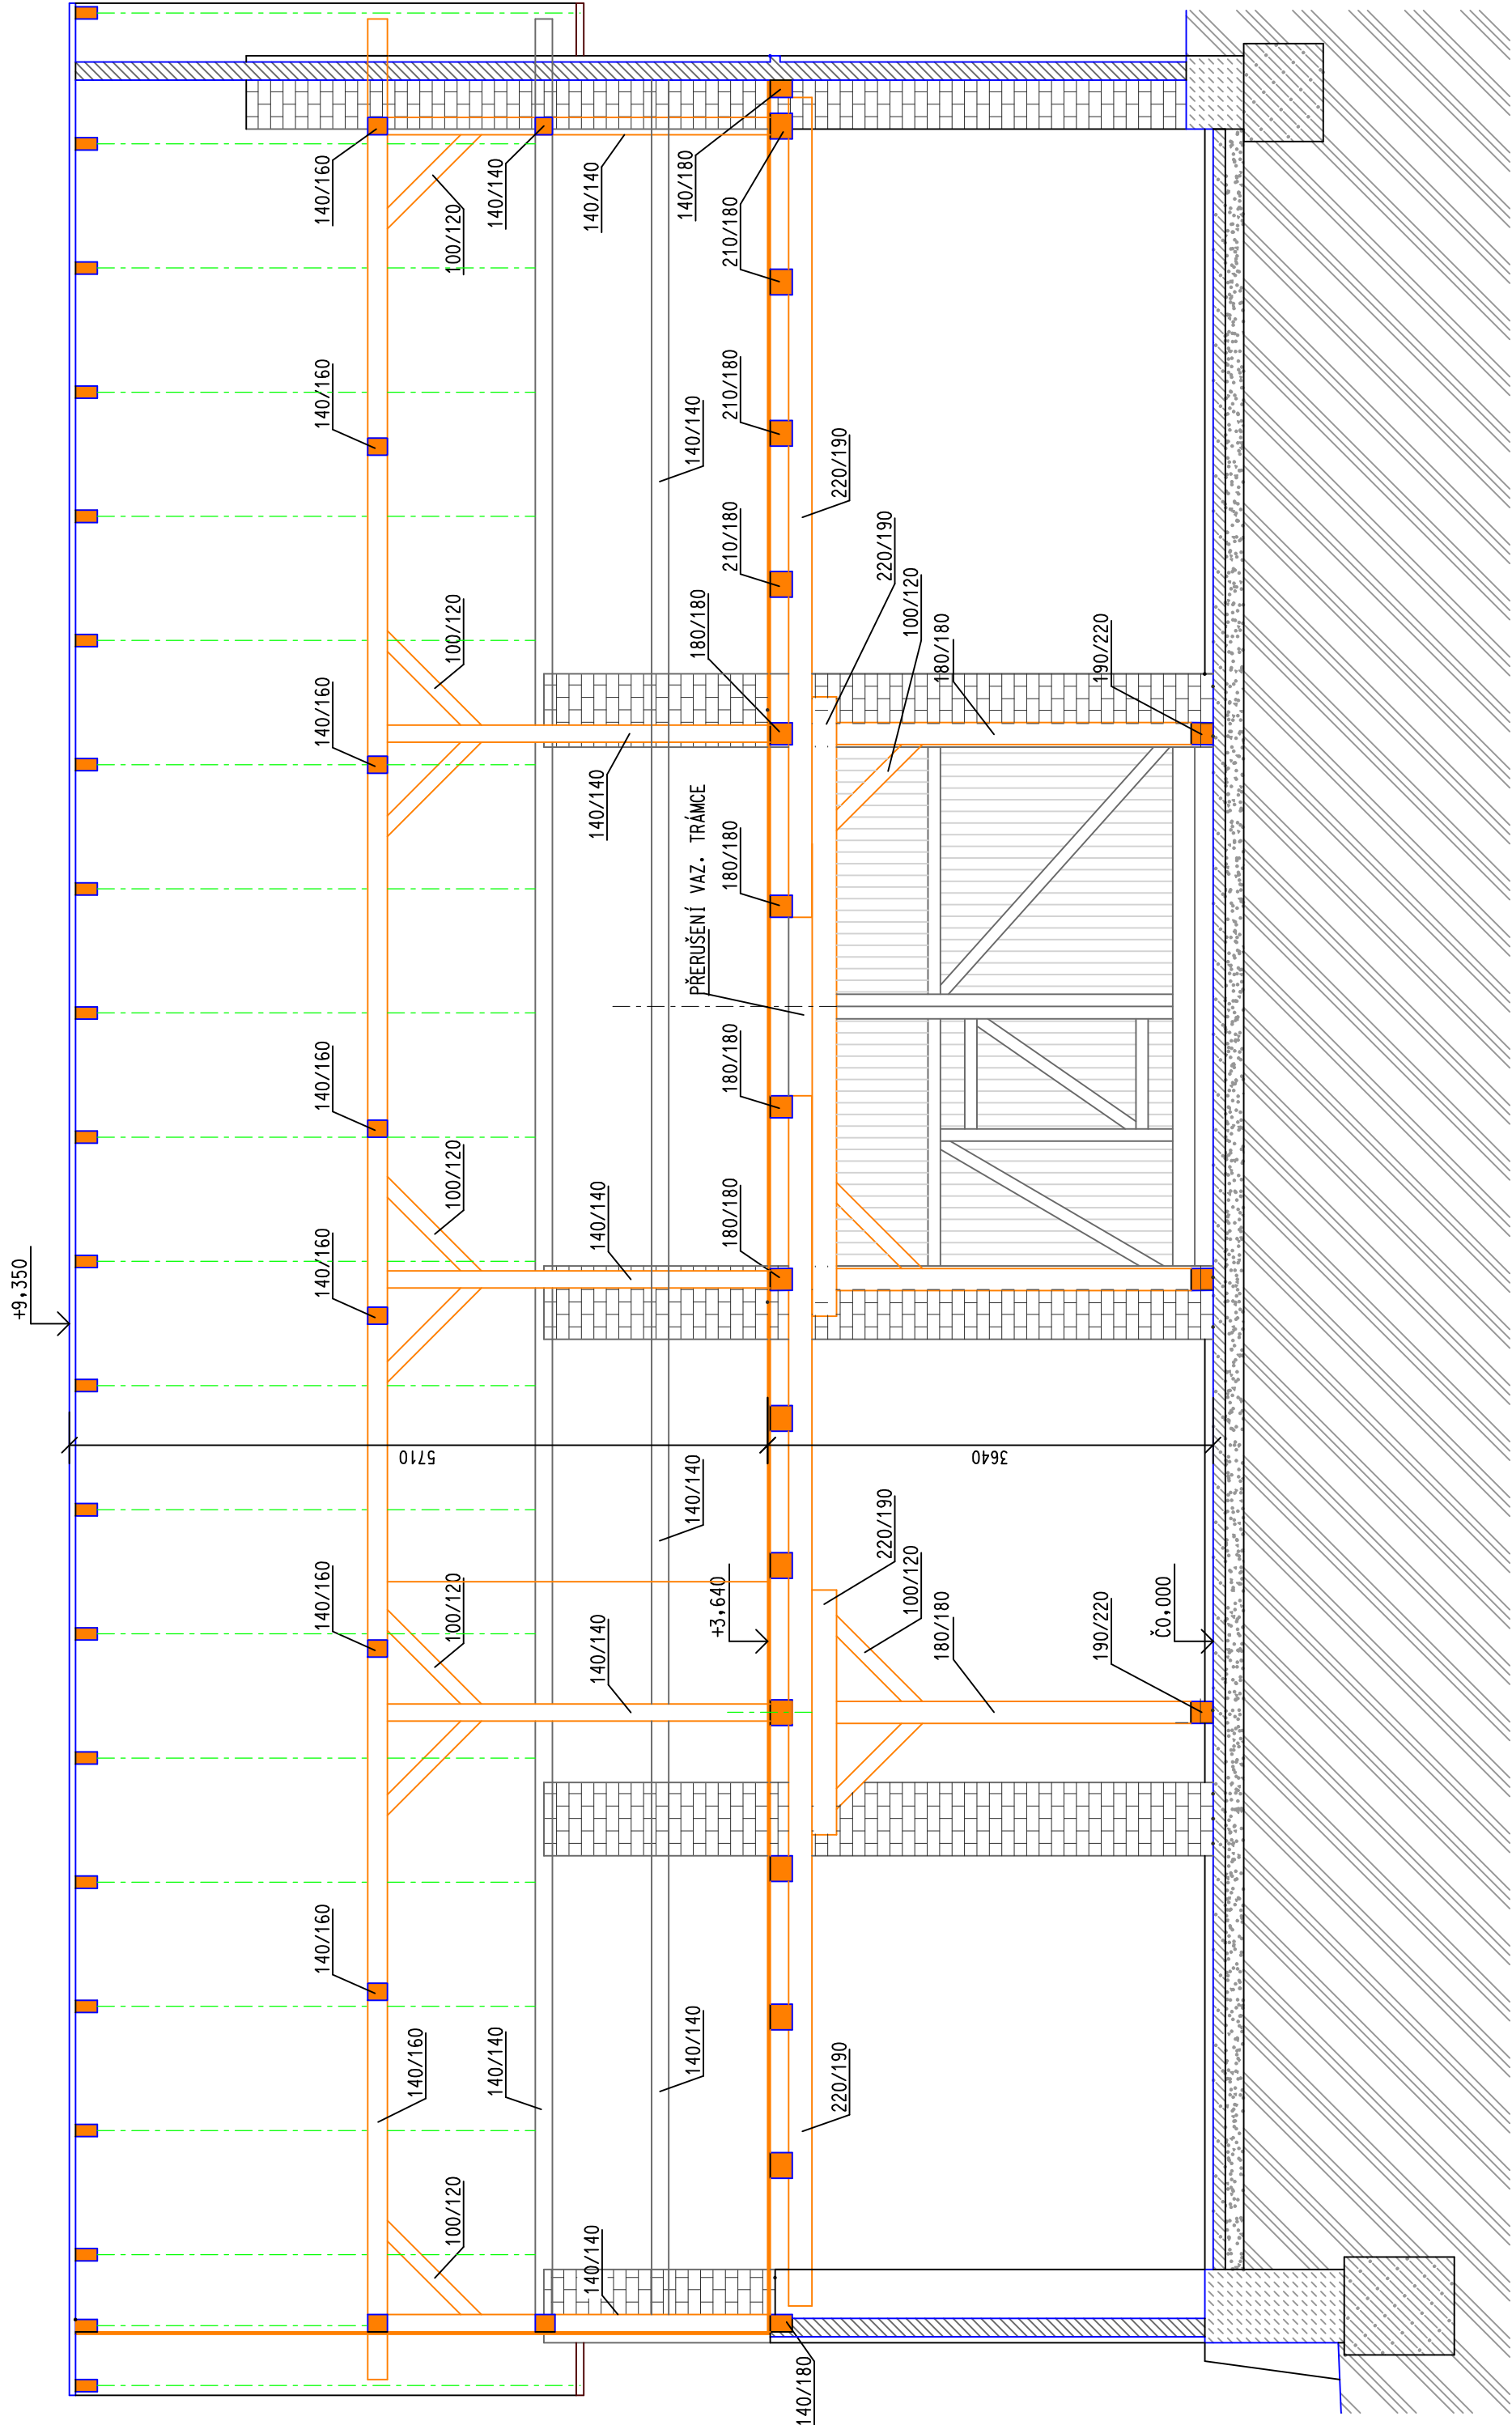


LEGENDA

- NOSNÉ OBVODOVÉ CHELNÉ ZDIVO NA MALTU VÁPENOCEMENTOVOU
 - NENOSNÉ OBVODOVÉ CHELNÉ ZDIVO NA MALTU VÁPENOCEMENTOVOU
 - PROVIZORNÍ KOVOVÉ PODPORY VAZNÉHO TRÁMU - URČENO K VÝMĚNĚ
- ±0,000 = 195,92m n.m.

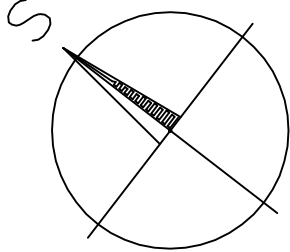

Název firmy:		Ing. arch. Zdeněk HAVLÍK		Hlavní projektant:		Ing. arch. Zdeněk HAVLÍK	
		Masarykova 106/129, 400 01 Ústí nad Labem		Vedoucí Prac:		havlík@atelierap.cz	
GENERÁLNÍ PROJEKTANT							

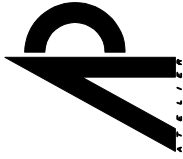

Číslo projektu:		Architektonické a stavební technické řešení	
Obj. projektant:		Ing. Arch. Zdeněk Havlík	
Projektant:		Ing. Arch. Zdeněk Havlík	
Kontrola:		Ing. Arch. Zdeněk Havlík	
Číslo zakázky:		2020007	

Investor:	OBECNÍ ÚŘAD V MALŠOVICÍCH	Stupeň:	RDS
Město:	MALŠOVICE	Datum:	06/2020

STAVEBNĚ TECNICKÉ ZAMĚŘENÍ STODOLY V MALŠOVICÍCH

Objekt	Stavební technické řešení		Měřítko:	1:50	Číslo ark.
Název výkresu:			Číslo výkresu:	3A	
ŘEZ B-B - NOVÝ STAV					