REZ B – B*

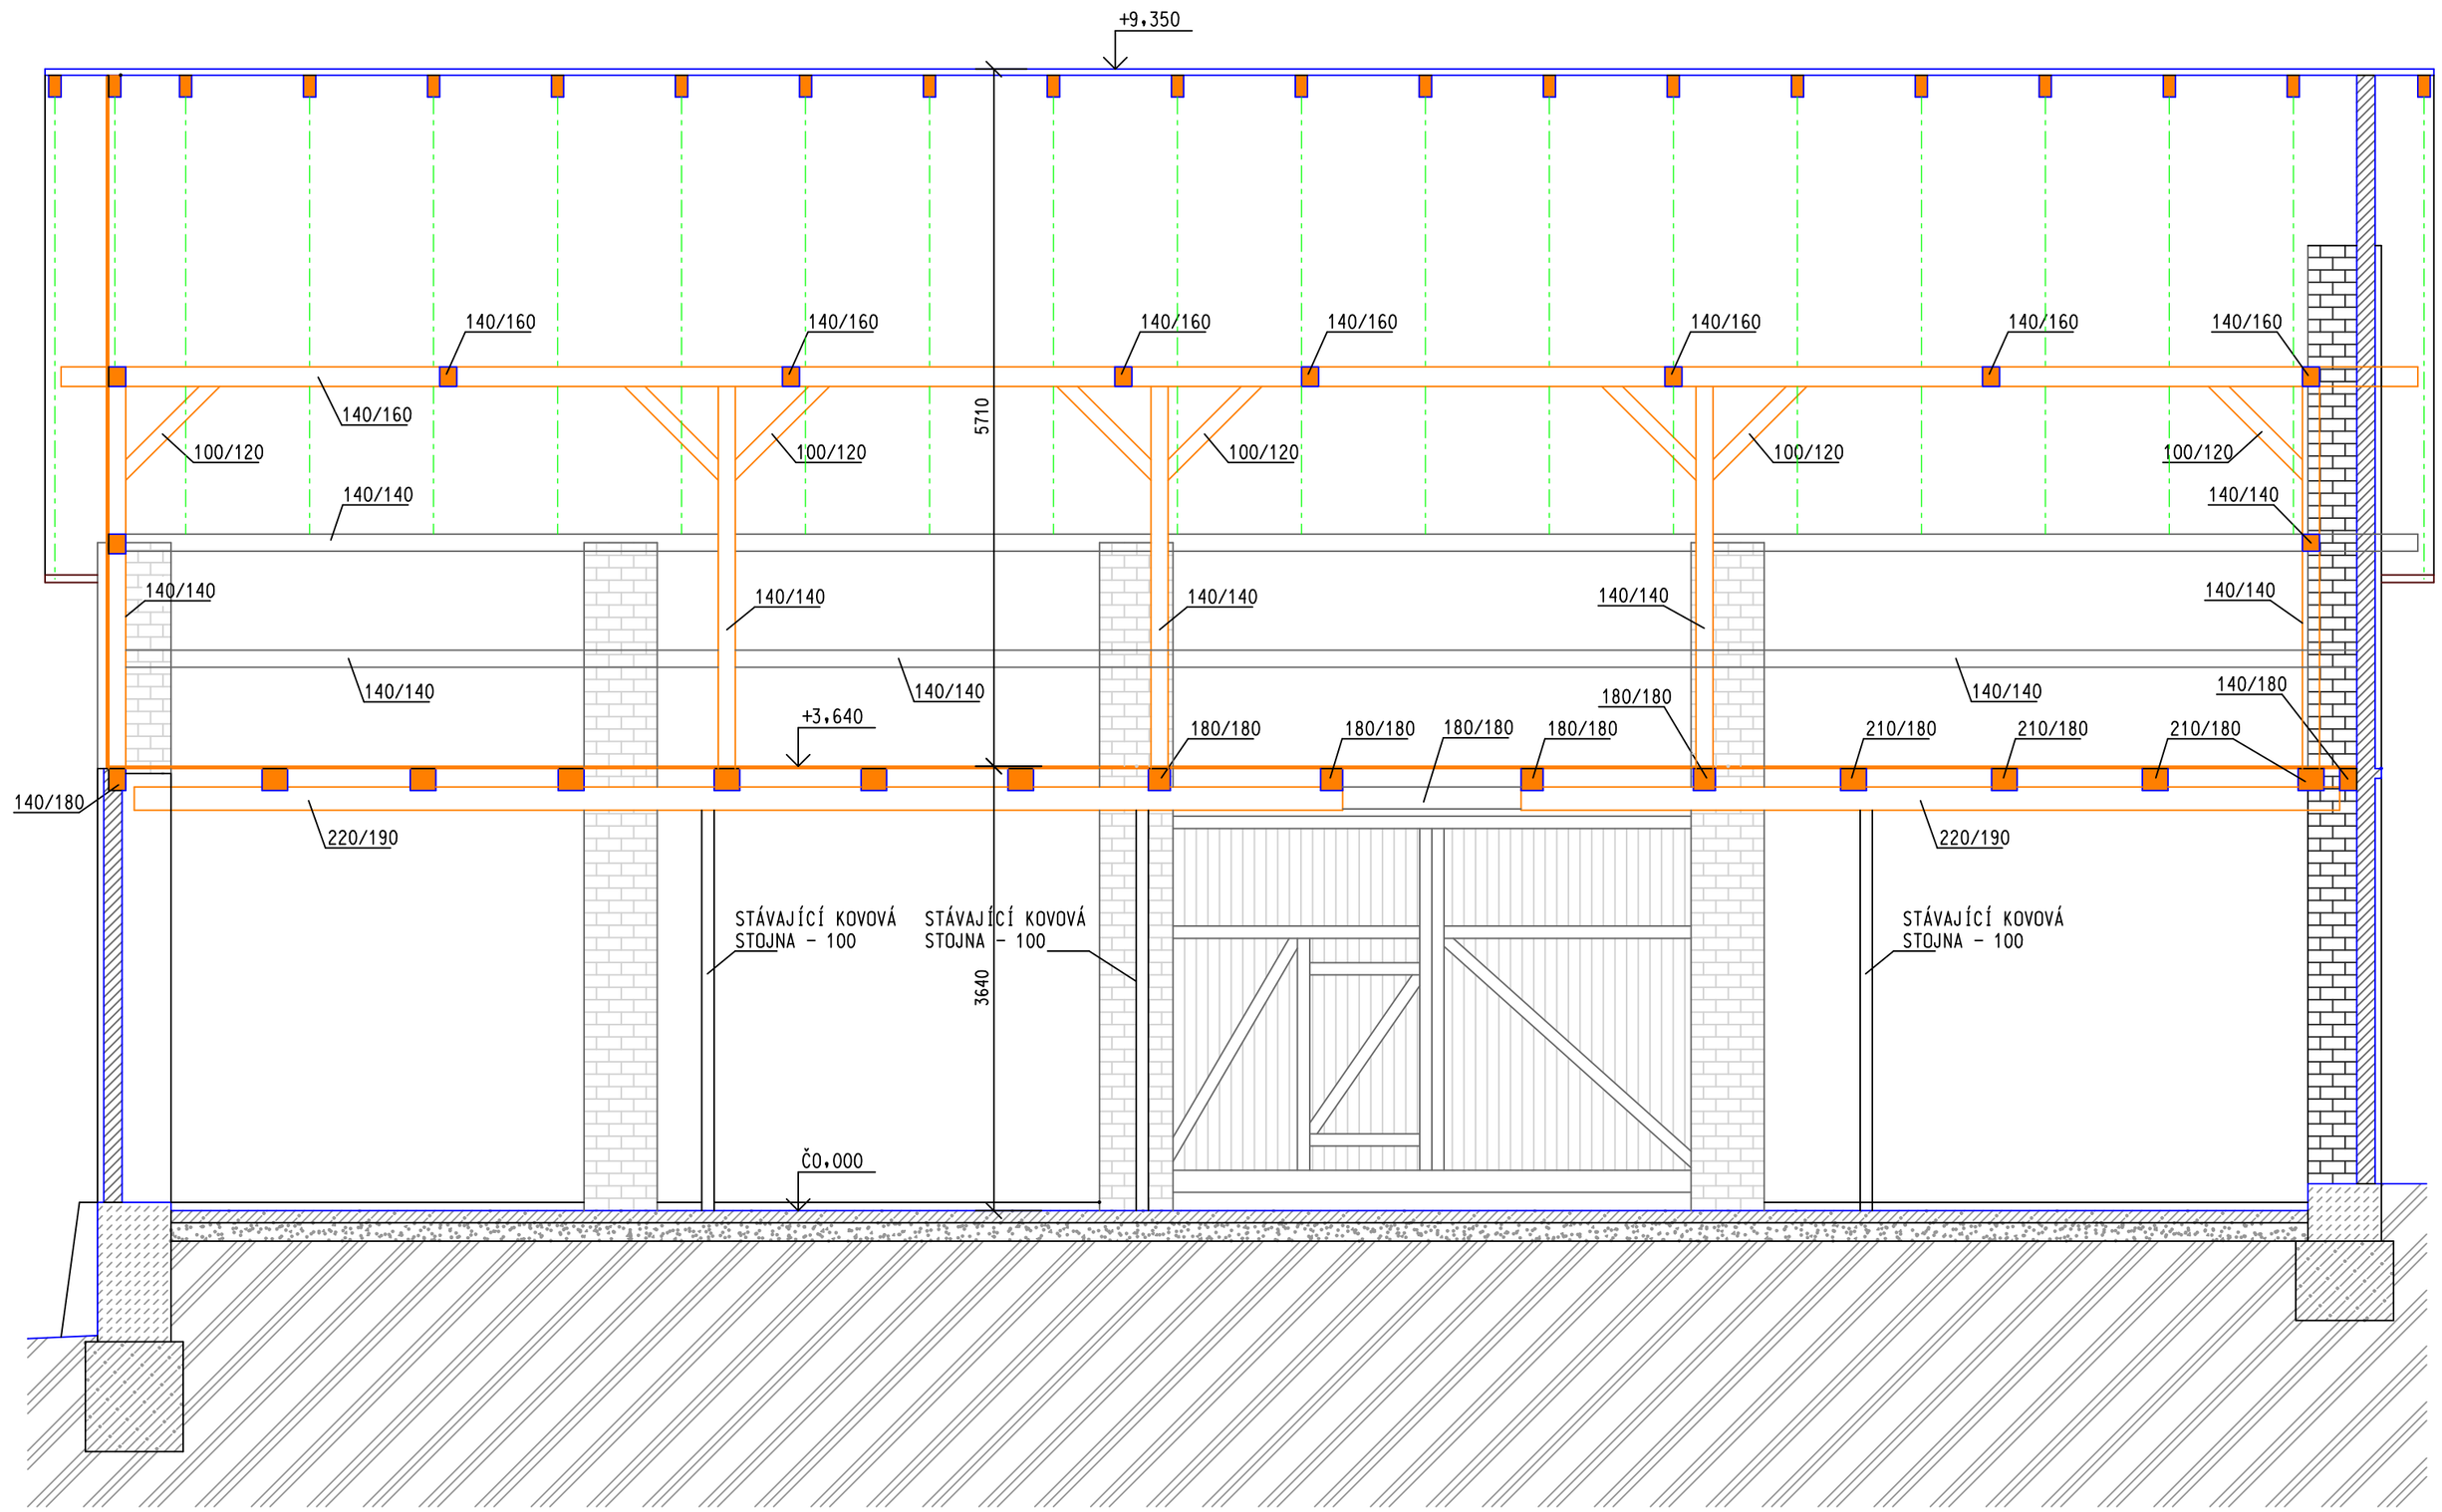

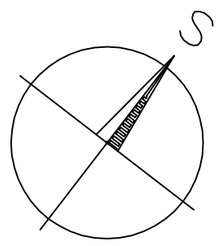

LEGENDA

- NOSNÉ OBVODOVÉ CIHELNÉ ZDIVO NA MALTU VÁPENOCEMENTOVOU
- NENOSNÉ OBVODOVÉ CIHELNÉ ZDIVO NA MALTU VÁPENOCEMENTOVOU
- PROVIZORNÍ KOVOVÉ PODPORY VAZNÉHO TRÁMU - URČENO K VÝMĚNĚ

±0,000 = 195,92m n.m.

GENERÁLNÍ PROJEKTANT			
Název firmy:	Ing. arch. Zdeněk HAVLÍK Masarykova 106/129, 400 01 Ústí nad Labem	Hlavní projektant:	Ing. arch. Zdeněk HAVLÍK
		Telefon/Fax:	havlik@atelierap.cz

Část projektu:	Architektonické a stavebně technické řešení
Odp. projektant:	Ing. Arch. Zdeněk Havlík
Projektant:	Ing. Arch. Zdeněk Havlík
Kontroloval:	Ing. Arch. Zdeněk Havlík
Číslo zakázky:	2020007

Investor:	OBECNÍ ÚŘAD V MALŠOVICÍCH	Stupeň:	RDS
Místo:	MALŠOVICE	Datum:	06/2020

Název zakázky:

STAVEBNĚ TECNICKÉ ZAMĚŘENÍ STODOLY V MALŠOVICÍCH

Objekt: Stavebně technické řešení	Měřítko: 1:50	Číslo paré:
Název výkresu: ŘEZ B-B - STARÝ STAV	Číslo výkr.: 3A	