
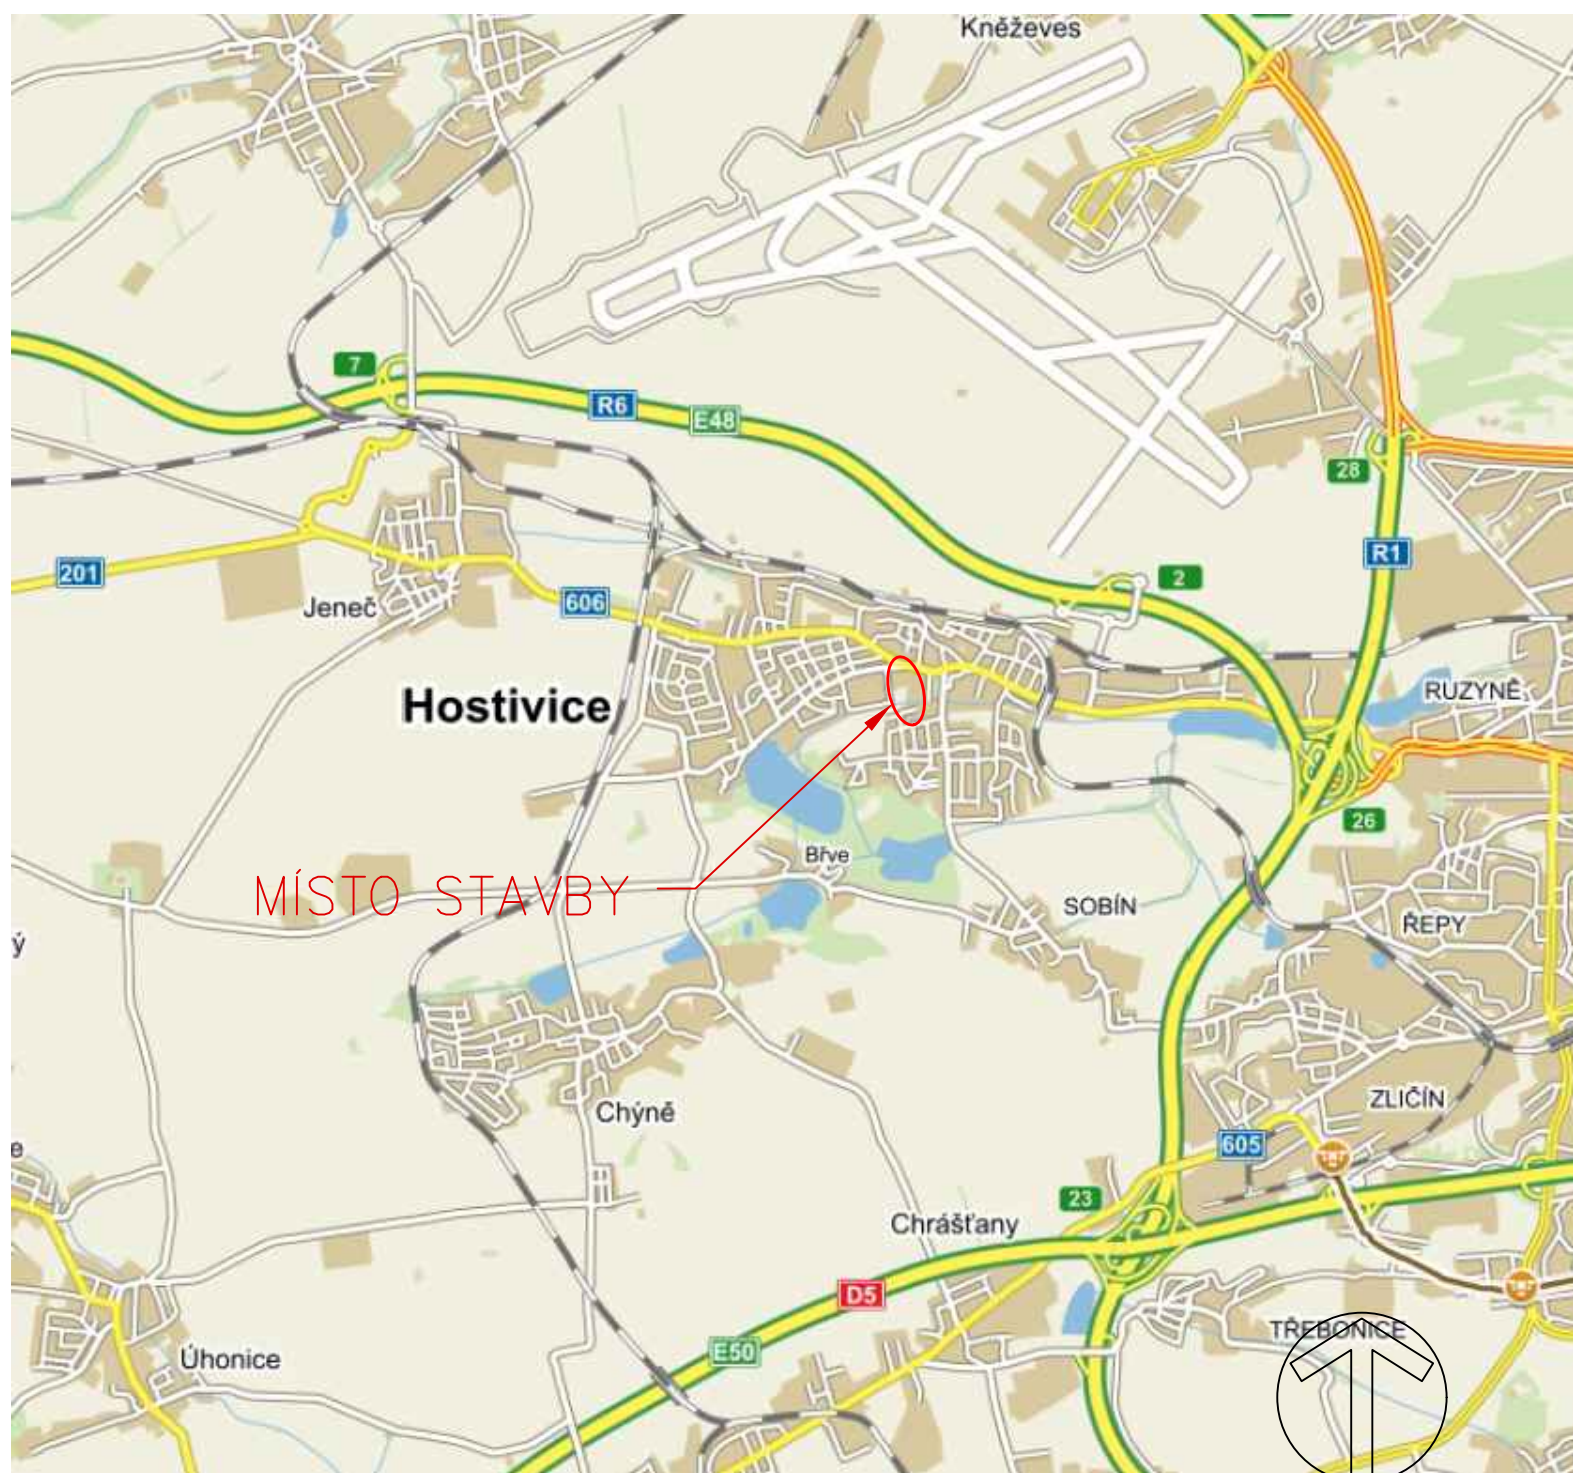


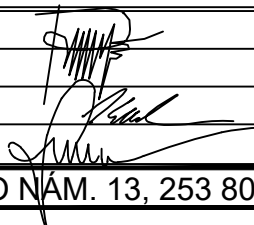

C

SOUŘADNICOVÝ SYSTÉM : JTSK

VÝŠKOVÝ SYSTÉM : B.p.v.

vedoucí projektant	Ing. Pohořelý		
zodp. projektant	Ing. Pohořelý		
vypracoval/CAD	Ing. Kouba		
kontroloval	Ing. Sedlák		
investor:	MĚSTO HOSTIVICE, HUSOVO NÁM. 13, 253 80		formát A4
akce	NOVOSTAVBA 2. AREÁLU MATEŘSKÉ ŠKOLY V HOSTIVICI		datum ÚNOR 2018
			stupeň DPPS
			zak.č. ZAK-2014-000134
			paré č.
obsah	SITUAČNÍ VÝKRES ŠIRŠÍCH VZTAHŮ		měřítko 1:20 000
			č. výkresu C.1