


POHLED VÝCHODNÍ

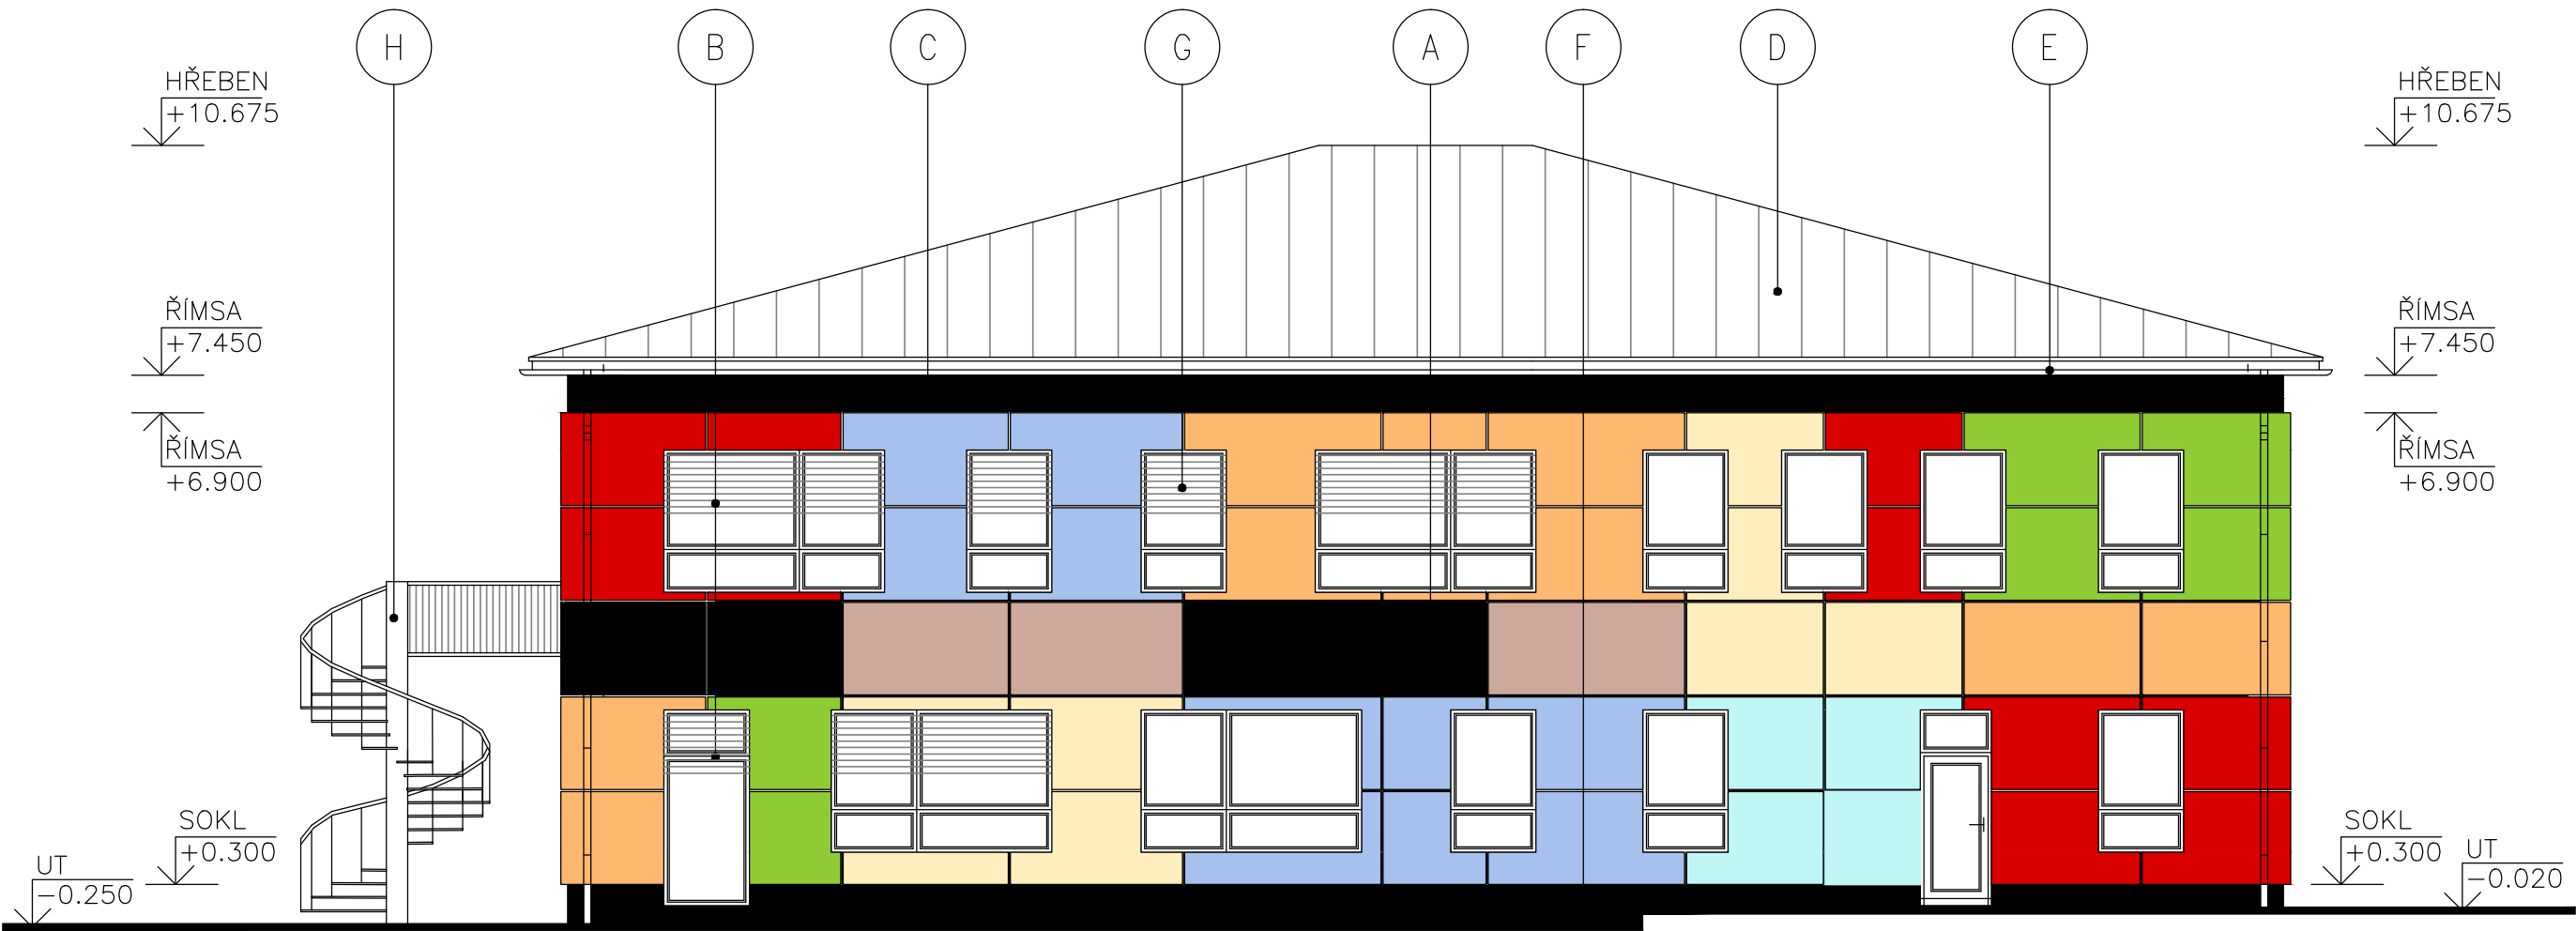

LEGENDA HMOT

- A FASÁDNÍ OBKLADOVÉ DESKY "KRONOSPAN-OBKLADOVÉ PANELY" NA POZINKOVANÝCH OCEL.PROFILECH, BARVA RAL 6037 , RAL 5019 RAL 5024 , RAL 7038, RAL 3031, RAL 3007, RAL 1016, RAL 1037
- B PLASTOVÁ OKNA – S IZOLAČNÍM TROJSKLEM, OTEVÍRAVÁ, VÝKLOPNÁ, PEVNÁ BARVA – BILÁ
- C VENKOVNÍ OMÍTKA – SILIKONOVÁ, JEMNOZRNNÁ, HLAZENÁ, ZRNO DO 1.5MM BARVA – SVĚTLE ŠEDÁ, RAL 7037
- D STŘEŠNÍ KRYTINA Z FALCOVANÉHO PLECHU BARVA – ŠEDÁ, RAL 7035
- E ŘÍMSY – POLYSTYREN+SILIKONOVÁ OMÍTKA, JEMNOZRNNÁ, HLAZENÁ ZRNO DO 1.5MM, BARVA – BILÁ, RAL 9001
- F SOKL – OMÍTKA SILIKONOVÁ, JEMNOZRNNÁ, HLAZENÁ ZRNO DO 2.0MM, BARVA – ŠEDÁ, RAL7037
- G ZASTÍNĚNÍ – VENKOVNÍ ŽALUZIE, LAMELA TVARU "Z" BARVA – PŘÍRODNÍ HLINÍK
- H VENKOVNÍ OCELOVÉ TOČITÉ SCHODIŠTĚ VČETNĚ ZÁBRADLÍ V=1000MM, ŽÁROVÝ POZINK

±0.000=345.50=1.NADZEMNÍ PODLAŽÍ

KRESLIL/VYPRACOVAL:	ZODPOV.PROJEKTANT DÍLU:	ZODPOV.PROJEKTANT AKCE:	obchodní projekt jihlava spol.s r.o. Pod Přikopem 6, 586 01 Jihlava tel./fax.:567310167 IČO: 15529428	
TOMÁŠ FORMAN	ING. ARCH. JIŘÍ VÁCHA	ING. ARCH. JIŘÍ VÁCHA		
INVESTOR: MĚSTO HOSTIVICE, HUSOVO NÁMĚSTÍ 13, 253 80			Č. VÝKRESU:	KOPIE:
AKCE: NOVOSTAVBA 2.AREÁLU MATEŘSKÉ ŠKOLY V HOSTIVICÍCH			18	
OBSAH:	POHLED VÝCHODNÍ	MĚŘÍTKO:	1:100	FORMÁT: 2A4
DÍL:	D.1. 1.1. ARCHITEKTONICKO-STAVEBNÍ ŘEŠENÍ	ARCH.ČÍSLO:	10/05/2015	DATUM: 05/2015
			ZAK.ČÍSLO:	10/05/2015