D.4. PVC

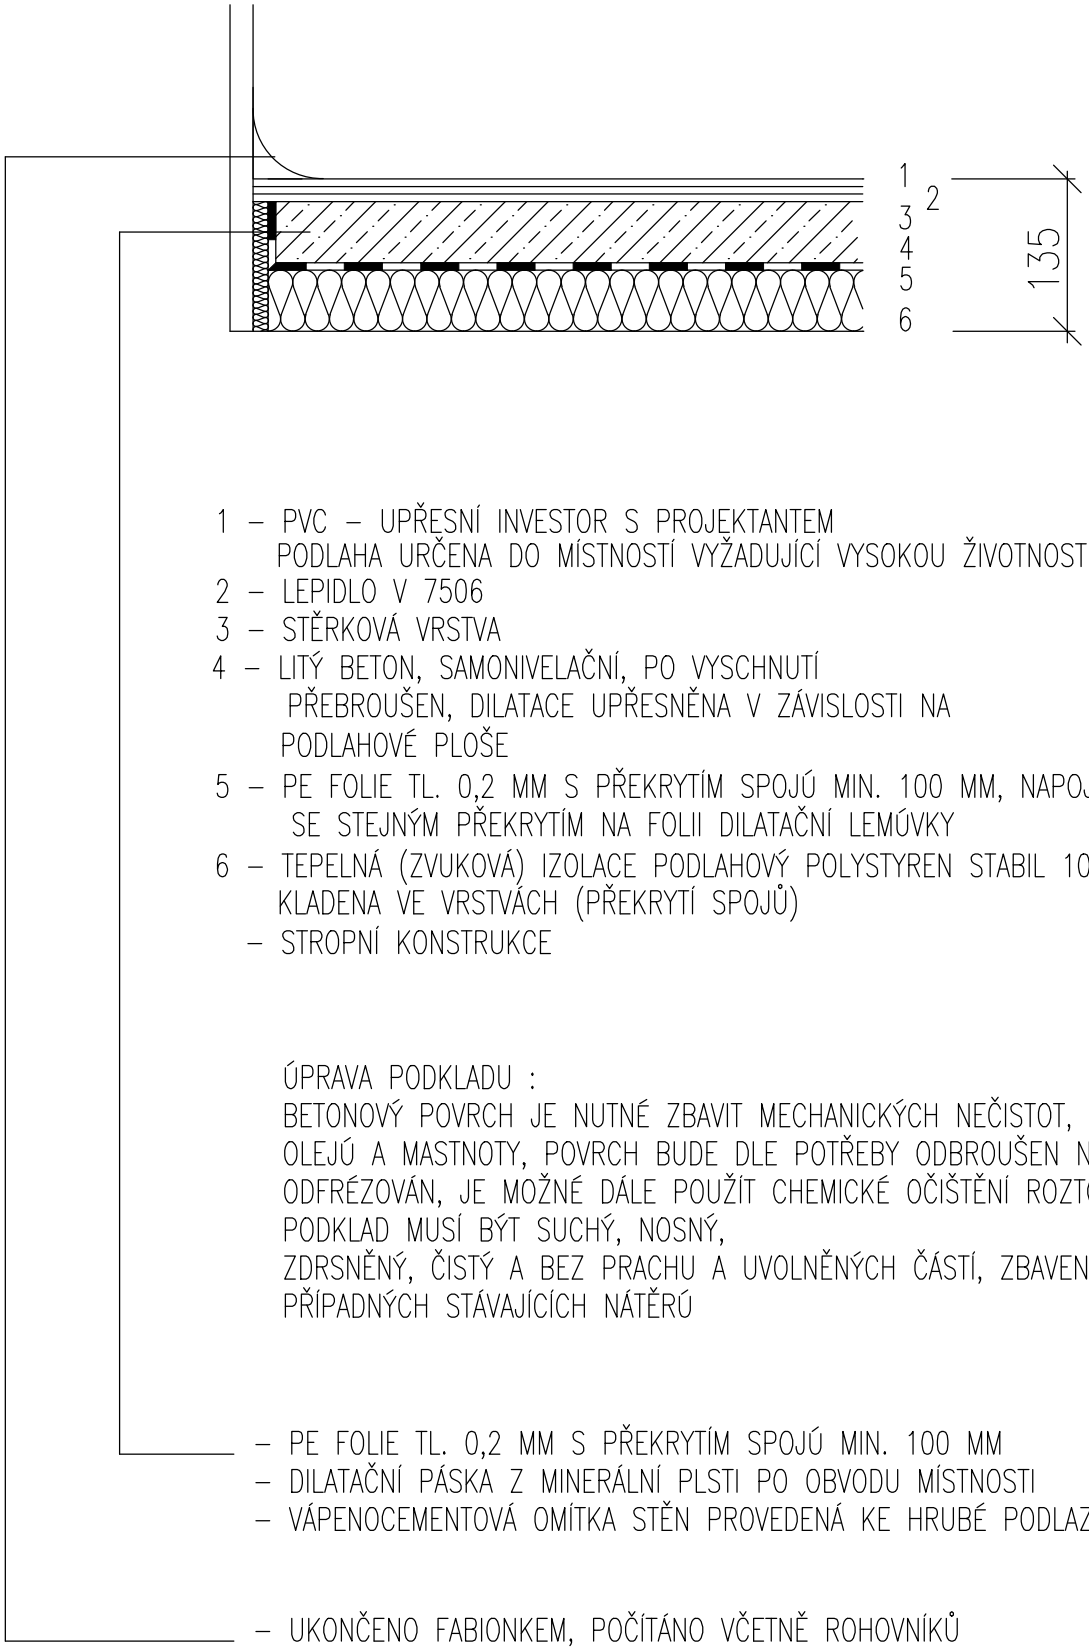

1 – PVC – UPŘESNÍ INVESTOR S PROJEKTANTEM 3 MM
PODLAHA URČENA DO MÍSTNOSTÍ VYŽADUJÍCÍ VYSOKOU ŽIVOTNOST
2 – LEPIDLO V 7506 2 MM
3 – STĚRKOVÁ VRSTVA 1 MM
4 – LITÝ BETON, SAMONIVELAČNÍ, PO VYSCHNUTÍ
PŘEBROUŠEN, DILATACE UPŘESNĚNA V ZÁVISLOSTI NA
PODLAHOVÉ PLOŠE 59 MM
5 – PE FOLIE TL. 0,2 MM S PŘEKRYTÍM SPOJÚ MIN. 100 MM, NAPOJIT
SE STEJNÝM PŘEKRYTÍM NA FOLII DILATAČNÍ LEMÚVKY
6 – TEPELNÁ (ZVUKOVÁ) IZOLACE PODLAHOVÝ POLYSTYREN STABIL 100 70 MM
KLADENA VE VRSTVÁCH (PŘEKRYTÍ SPOJŮ)
– STROPNÍ KONSTRUKCE

ÚPRAVA PODKLADU :
BETONOVÝ POVRCH JE NUTNÉ ZBAVIT MECHANICKÝCH NEČISTOT,
OLEJÚ A MASTNOTY, POVRCH BUDE DLE POTŘEBY ODBROUŠEN NEBO
ODFRÉZOVÁN, JE MOŽNÉ DÁLE POUŽÍT CHEMICKÉ OČIŠTĚNÍ ROZTOKEM
PODKLAD MUSÍ BÝT SUCHÝ, NOSNÝ,
ZDRSNĚNÝ, ČISTÝ A BEZ PRACHU A UVOLNĚNÝCH ČÁSTÍ, ZBAVENÝ
PŘÍPADNÝCH STÁVAJÍCÍCH NÁTĚRŮ

– PE FOLIE TL. 0,2 MM S PŘEKRYTÍM SPOJÚ MIN. 100 MM 0,2 MM
– DILATAČNÍ PÁSKA Z MINERÁLNÍ PLSTI PO OBVODU MÍSTNOSTI 10 MM
– VÁPENOCEMENTOVÁ OMÍTKA STĚN PROVEDENÁ KE HRUBÉ PODLAZE 15 MM

– UKONČENO FABIONKEM, POČÍTÁNO VČETNĚ ROHOVNÍKŮ