


LEGENDA MÍSTNOSTÍ PŮDORYS 1.NADZEMNÍHO PODLAŽÍ

OZN.	MÍSTNOST	PLOCHA	PODLAHA	OZN.	ÚPRAVA POVRCHU	POZNÁMKA
1.01	ZÁDVEŘÍ	5.00	KER.DLAŽBA		KER. SOKL V 70 MM	PROTISKLUZNÁ ÚPRAVA POVRCHU
1.02	TECHNICKÁ MÍSTNOST	9.00	KER.DLAŽBA		KER. SOKL V 70 MM	
1.03	CHODBA	6.30	KER.DLAŽBA		KER. SOKL V 70 MM	PROTISKLUZNÁ ÚPRAVA POVRCHU
1.04	PŘEZOUVÁRNA	13.20	PVC		PVC LIŠTA	
1.05	CHODBA	15.80	KER.DLAŽBA		KER. SOKL V 70 MM	
1.06	SCHODIŠTĚ DO 2.NP	10.10	KER.DLAŽBA		KER. SOKL V 70 MM	PROTISKLUZNÁ ÚPRAVA POVRCHU
1.07	ÚKLIDOVÁ MÍSTNOST	3.50	KER.DLAŽBA		KER. SOKL V 70 MM	PROTISKLUZNÁ ÚPRAVA POVRCHU
1.08	ČISTÍCÍ PROSTŘEDKY	3.50	KER.DLAŽBA		KER. SOKL V 70 MM	PROTISKLUZNÁ ÚPRAVA POVRCHU
1.09	CHODBA	9.40	KER.DLAŽBA		KER. SOKL V 70 MM	PROTISKLUZNÁ ÚPRAVA POVRCHU
1.10	KANCELÁŘ	8.70	PVC		PVC LIŠTA	
1.11	SKLAD	4.30	KER.DLAŽBA		KER. SOKL V 70 MM	
1.12	SKLAD	4.30	KER.DLAŽBA		KER. SOKL V 70 MM	
1.13	ŠATNA	16.30	PVC		PVC LIŠTA	
1.14	UMÝVÁRNA DĚTI	10.20	KER.DLAŽBA		KER.OBKLAD V 2000 MM	PROTISKLUZNÁ ÚPRAVA POVRCHU
1.15	WC-DĚTI	7.40	KER.DLAŽBA		KER.OBKLAD V 2000 MM	PROTISKLUZNÁ ÚPRAVA POVRCHU
1.16	WC INVALIDÉ	3.90	KER.DLAŽBA		KER.OBKLAD V 2000 MM	PROTISKLUZNÁ ÚPRAVA POVRCHU
1.17	HERNA-LEHÁRNA	64.90	PVC		PVC LIŠTA	
1.18	HERNA-LEHÁRNA	68.40	PVC		PVC LIŠTA	
1.19	TĚLOCVIČNA	64.40	DŘEV.VLYSY		DŘEVĚNÁ LIŠTA	PROTISKLUZNÁ ÚPRAVA POVRCHU
1.20	POMŮCKY HERNA	4.20	PVC		PVC LIŠTA	
1.21	KUCHYŇKA	10.80	KER.DLAŽBA		KER.OBKLAD V 2000 MM	PROTISKLUZNÁ ÚPRAVA POVRCHU
1.22	STROJOVNA	0.60	KER.DLAŽBA		KER. SOKL V 70 MM	
1.23	VÝTAH	0.60	BET.MAZANINA			
1.24	CHODBA	13.00	KER.DLAŽBA		KER. SOKL V 70 MM	
1.25	VARNA	25.50	KER.DLAŽBA		KER.OBKLAD V 2000 MM	PROTISKLUZNÁ ÚPRAVA POVRCHU
1.26	UMÝVÁRNA	6.40	KER.DLAŽBA		KER.OBKLAD V 2000 MM	PROTISKLUZNÁ ÚPRAVA POVRCHU
1.27	HRUBÁ PŘÍPRAVA	5.40	KER.DLAŽBA		KER.OBKLAD V 2000 MM	PROTISKLUZNÁ ÚPRAVA POVRCHU
1.28	SUCHÝ SKLAD POTRAVIN	6.40	KER.DLAŽBA		KER. SOKL V 70 MM	
1.29	ŠATNA	10.60	PVC		PVC LIŠTA	
1.30	PŘEDSÍŇ WC	2.00	KER.DLAŽBA		KER.OBKLAD V 2000 MM	PROTISKLUZNÁ ÚPRAVA POVRCHU
1.31	WC	1.60	KER.DLAŽBA		KER.OBKLAD V 2000 MM	PROTISKLUZNÁ ÚPRAVA POVRCHU
1.32	SPRCHA	2.70	KER.DLAŽBA		KER.OBKLAD V 2000 MM	PROTISKLUZNÁ ÚPRAVA POVRCHU
1.33	ÚKLIDOVÁ MÍSTNOST	1.40	KER.DLAŽBA		KER.OBKLAD V 2000 MM	PROTISKLUZNÁ ÚPRAVA POVRCHU
1.34	ŠATNA - UČITELKY	10.70	PVC		PVC LIŠTA	
1.35	SKLAD POTRAVIN	7.10	KER.DLAŽBA		KER. SOKL V 70 MM	


±0.000=345.50=1.NADZEMNÍ PODLAŽÍ

KRESLIL/VYPRACOVAL:	ZODPOV.PROJEKTANT DÍLU:	ZODPOV.PROJEKTANT AKCE:	obchodní projekt jihlava spol.s ro. Pod Příkopem 6, 586 01 Jihlava tel./fax: 567310167 IČO: 15529428	
ING. JOSEF SLABÝ	ING.ARCH. JIŘÍ VÁCHA	ING.ARCH. JIŘÍ VÁCHA		
INVESTOR: OBEC HOSTIVICE, HUSOVO NÁMĚSTÍ 13, 253 00 HOSTIVICE			Č. VÝKRESU: 02	
AKCE: NOVOSTAVBA 2.AREÁLU MATEŘSKÉ ŠKOLY V HOSTIVICÍCH			KOPIE:	
OBSAH:	PŮDORYS 1.NADZEMNÍHO PODLAŽÍ	MĚŘITKO:	1/100	FORMÁT: 4x4
DIL:	POŽÁRNĚ BEZPEČNOSTNÍ ŘEŠENÍ	ARCH.ČÍSLO:	10/05/2015	DATUM: 05/2015
		ZAK.ČÍSLO:	10/05/2015	

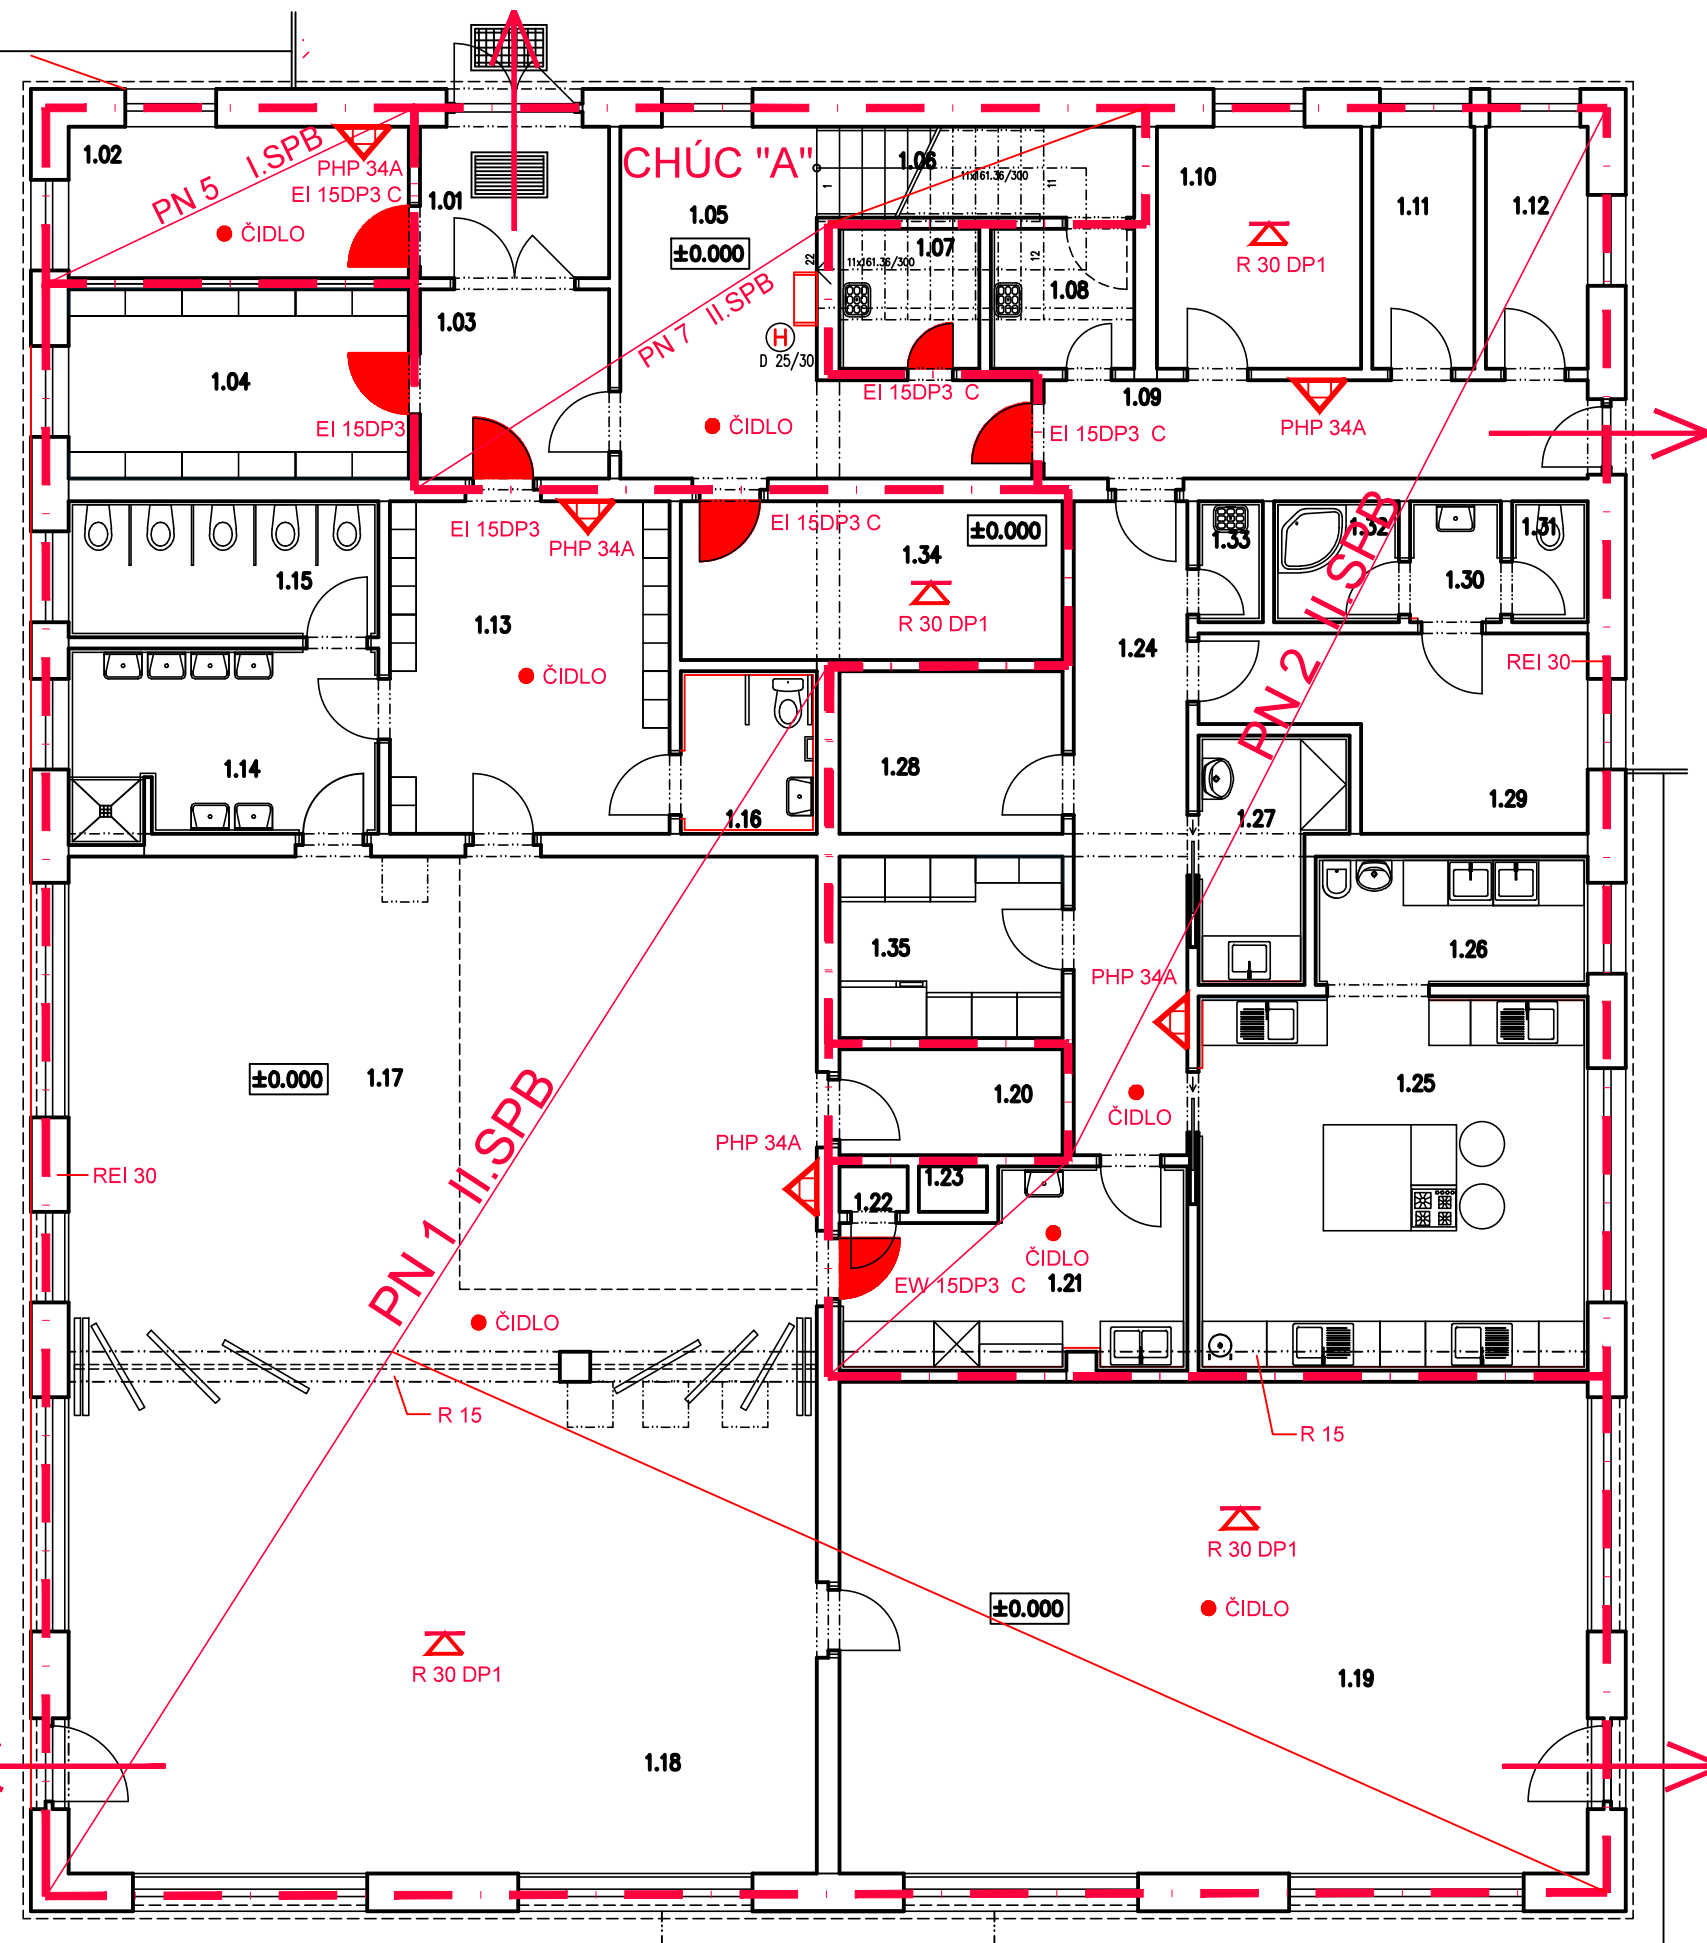

Legenda značek

- přenosný hasicí práškový přístroj s hasící schopností 34A
- autonomní detekce a signalizace

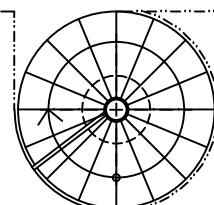

NÚC PN 8

- požární odolnost stropu
- požární odolnost stěn
- požární odolnost průvlaku
- požární hydrant