


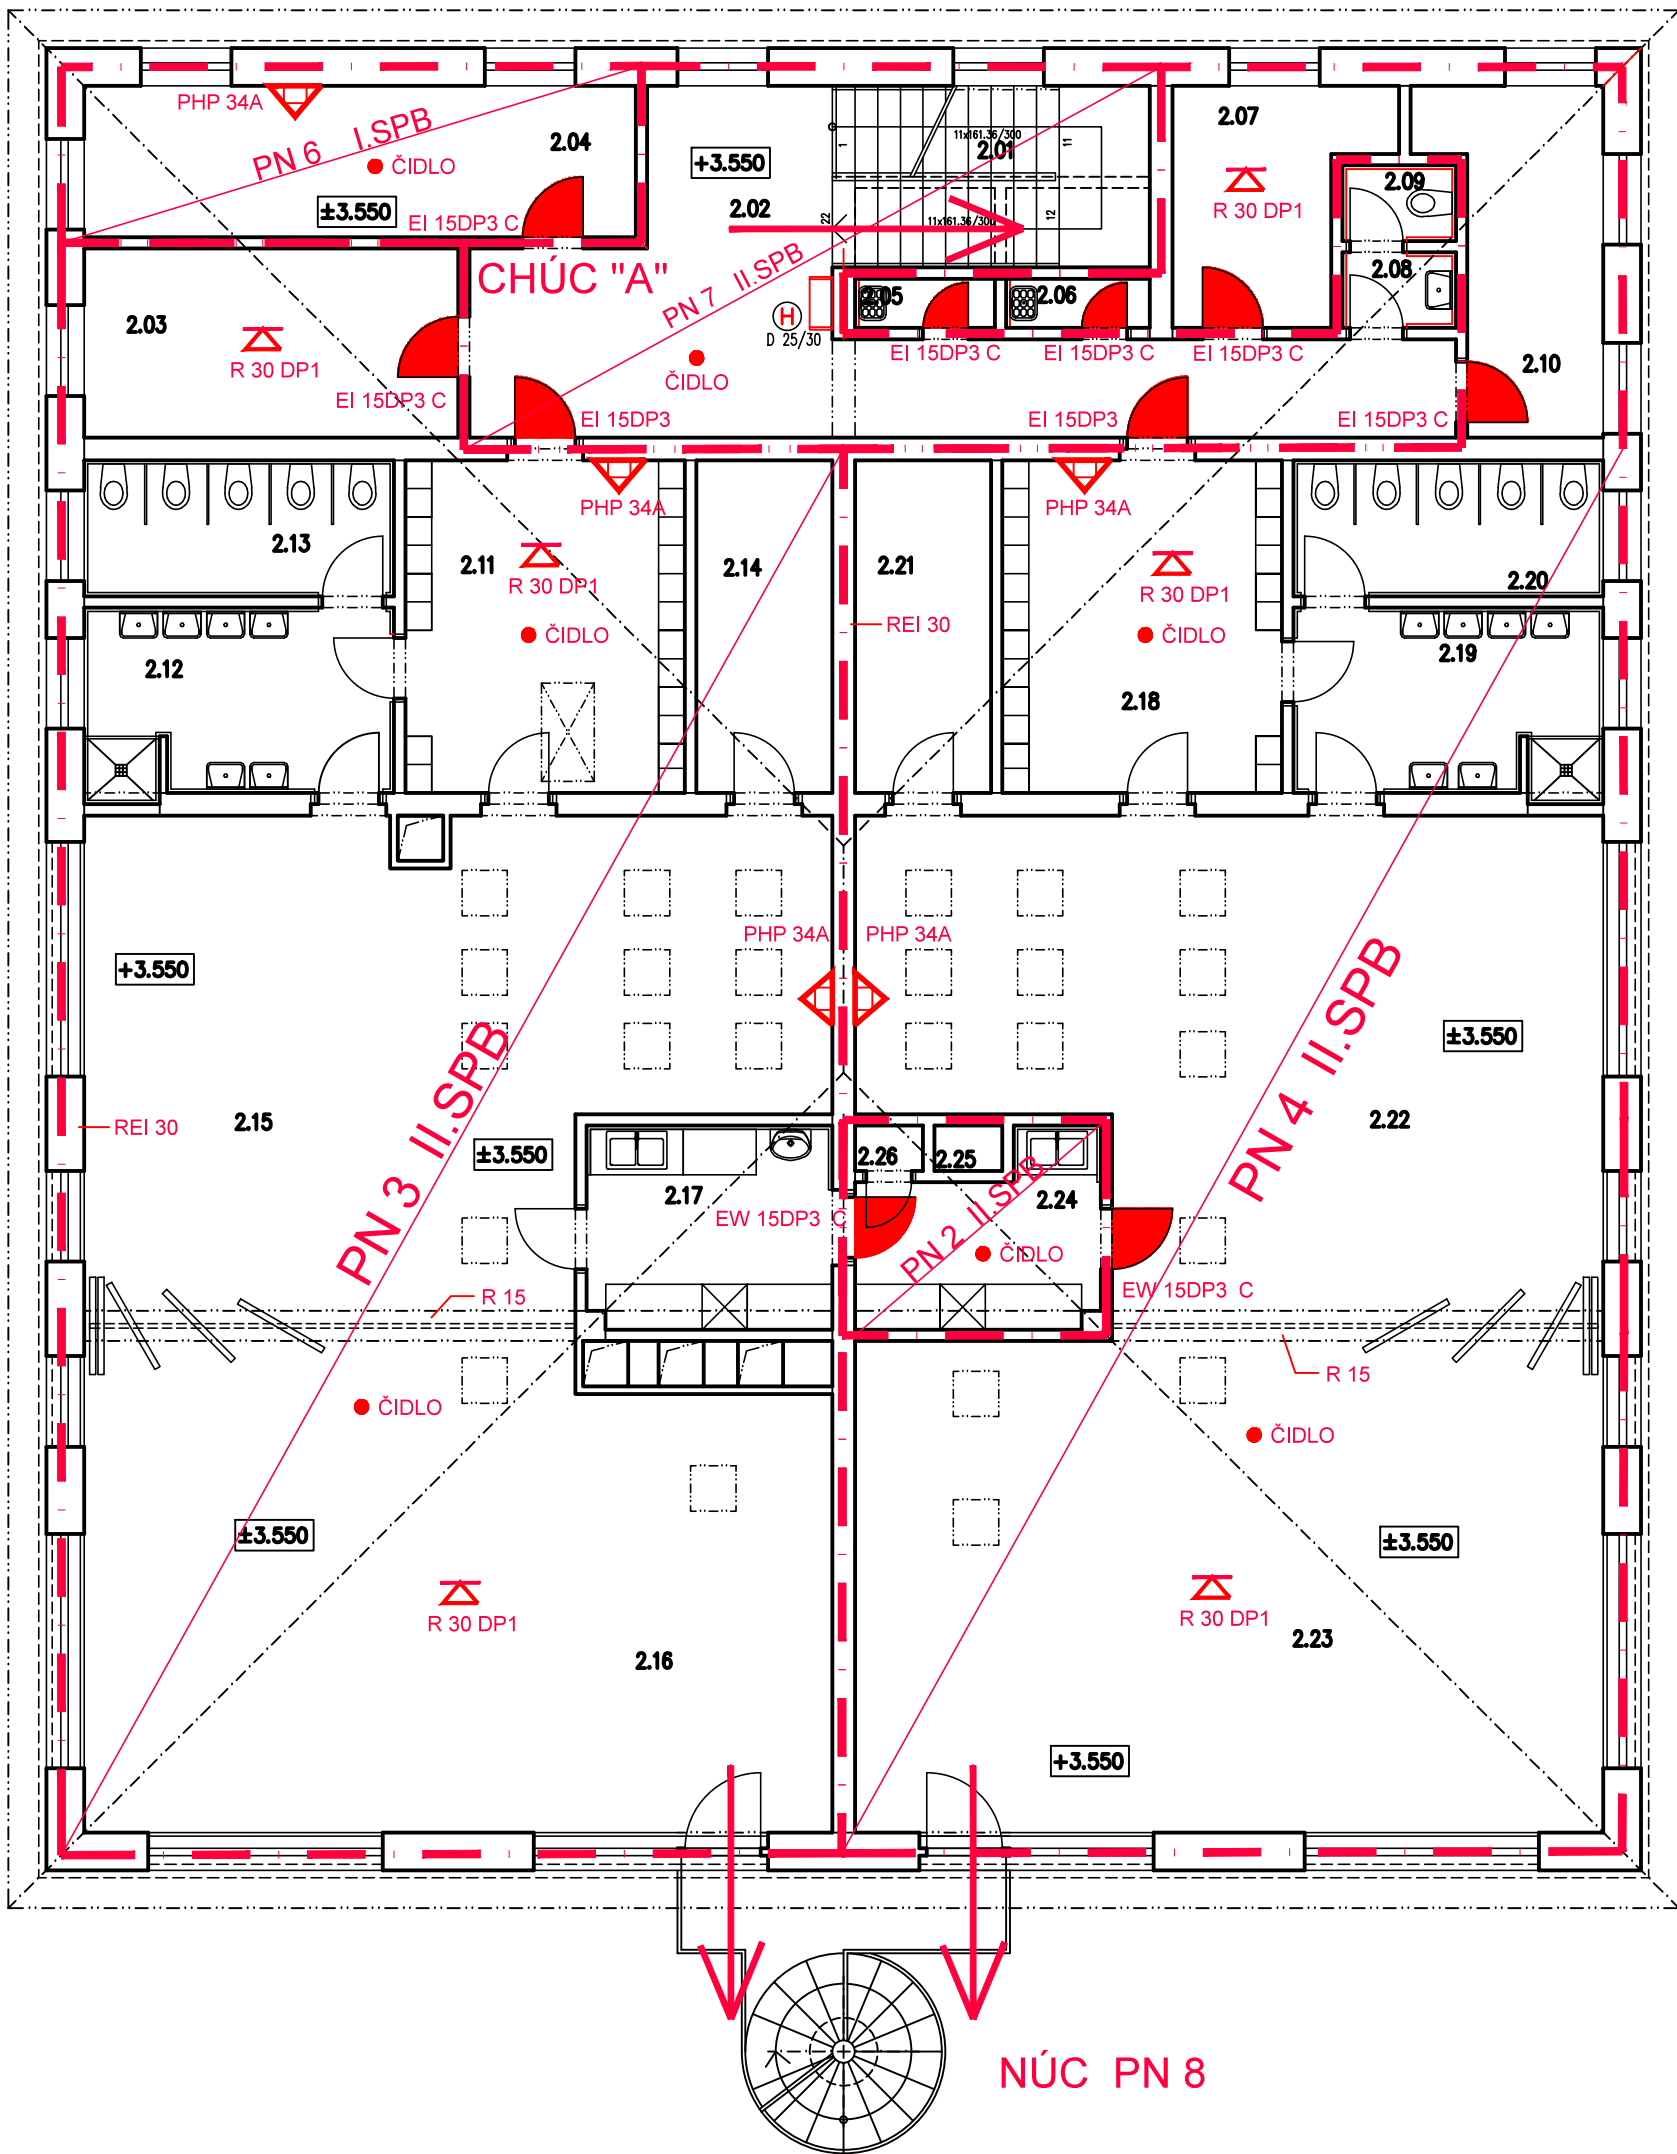

LEGENDA MÍSTNOSTÍ PŮDORYS 2.NADZEMNÍHO PODLAŽÍ

OZN.	MÍSTNOST	PLOCHA	PODLAHA	OZN.	ÚPRAVA POVRCHU	POZNÁMKA
2.01	SCHODIŠTĚ	10.10	KER.DLAŽBA		KER. SOKL V 70 MM	PROTISKLUZNÁ ÚPRAVA POVRCHU
2.02	CHODBA	28.00	KER.DLAŽBA		KER. SOKL V 70 MM	
2.03	SBOROVNA	12.40	PVC		PVC LIŠTA	
2.04	TECHNICKÁ MÍSTNOST	14.60	KER.DLAŽBA		KER. SOKL V 70 MM	PROTISKLUZNÁ ÚPRAVA POVRCHU
2.05	ÚKLIDOVÁ MÍSTNOST	1.30	KER.DLAŽBA		KER. SOKL V 70 MM	PROTISKLUZNÁ ÚPRAVA POVRCHU
2.06	ÚKLIDOVÁ MÍSTNOST	1.30	KER.DLAŽBA		KER. SOKL V 70 MM	PROTISKLUZNÁ ÚPRAVA POVRCHU
2.07	KANCELÁŘ	7.60	PVC		PVC LIŠTA	
2.08	PŘEDSÍŇ WC	1.50	KER.DLAŽBA		KER.OBKLA V 2000 MM	PROTISKLUZNÁ ÚPRAVA POVRCHU
2.09	WC	1.50	KER.DLAŽBA		KER.OBKLA V 2000 MM	PROTISKLUZNÁ ÚPRAVA POVRCHU
2.10	ŠATNA	9.10	PVC		PVC LIŠTA	
2.11	ŠATNA	16.30	PVC		PVC LIŠTA	
2.12	UMÝVÁRNA DĚTI	10.20	KER.DLAŽBA		KER.OBKLA V 2000 MM	PROTISKLUZNÁ ÚPRAVA POVRCHU
2.13	WC-DĚTI	7.40	KER.DLAŽBA		KER.OBKLA V 2000 MM	PROTISKLUZNÁ ÚPRAVA POVRCHU
2.14	ŠATNA - UČITELKY	8.00	PVC		PVC LIŠTA	
2.15	HERNA-LEHÁRNA	55.40	PVC		PVC LIŠTA	
2.16	HERNA-LEHÁRNA	64.60	PVC		PVC LIŠTA	
2.17	KUCHYŇKA	8.80	KER.DLAŽBA		KER. SOKL V 70 MM	KERAMICKÝ OBKLAD ZA LINKOU,V=800MM
2.18	ŠATNA	16.30	PVC		PVC LIŠTA	
2.19	UMÝVÁRNA DĚTI	10.20	KER.DLAŽBA		KER.OBKLA V 2000 MM	PROTISKLUZNÁ ÚPRAVA POVRCHU
2.20	WC-DĚTI	7.40	KER.DLAŽBA		KER.OBKLA V 2000 MM	PROTISKLUZNÁ ÚPRAVA POVRCHU
2.21	ŠATNA - UČITELKY	8.00	PVC		PVC LIŠTA	
2.22	HERNA-LEHÁRNA	56.00	PVC		PVC LIŠTA	
2.23	HERNA-LEHÁRNA	67.00	PVC		PVC LIŠTA	
2.24	KUCHYŇKA	7.20	KER.DLAŽBA		KER. SOKL V 70 MM	KERAMICKÝ OBKLAD ZA LINKOU,V=800MM
2.25	VÝTAH	0.60	BET.MAZANINA			
2.26	SKLAD	0.60	KER.DLAŽBA		KER. SOKL V 70 MM	

Legenda značek

- PHP 34A přenosný hasicí práškový přístroj s hasící schopností 34A
- ČIDLO autonomní detekce a signalizace
- R 30 DP1 požární odolnost stropu
- REI 30 požární odolnost stěn
- R 15 požární odolnost průvlaku
- D 25/30 požární hydrant

±0.000=345.50=1.NADZEMNÍ PODLAŽÍ

KRESLIL/VYPRACOVAL:	ZODPOV.PROJEKTANT DÍLU:	ZODPOV.PROJEKTANT AKCE:	obchodní projekt jihlava spol.s ro. Pod Příkopem 6, 586 01 Jihlava tel./fax.: 567310167 IČO: 15529428	
ING. JOSEF SLABÝ	ING.ARCH. JIŘÍ VÁCHA	ING.ARCH. JIŘÍ VÁCHA		
INVESTOR: OBEC HOSTIVICE, HUSOVO NÁMĚSTÍ 13, 253 00 HOSTIVICE			Č. VÝKRESU:	KOPIE:
AKCE: NOVOSTAVBA 2.AREÁLU MATEŘSKÉ ŠKOLY V HOSTIVICÍCH			03	
OBSAH: PŮDORYS 2.NADZEMNÍHO PODLAŽÍ		MĚŘITKO: 1/100	FORMÁT: 4xA4	DATUM: 05/2015
DÍL: POŽÁRNĚ BEZPEČNOSTÍ ŘEŠENÍ		ARCH.ČÍSLO: 10/05/2015	ZAK.ČÍSLO:	10/05/2015