REK - REVIZNÍ KOHOUT EXPANZNÍ NÁDOBY DN ..
ZK - ZPĚTNÁ KLAPKA ZÁVITOVÁ DN ..
KK - KULOVÝ KOHOUT DN . .
KVK - VYPOUŠTĚCÍ KULOVÝ KOHOUT DN . .
ON - AUTOMATICKÝ ODVZDUŠ. VENTIL DN 15
F - FILTR ZÁVITOVÝ DN ..
PŠ - ŠROUBENÍ PŘÍMÉ Ve 4300 DN ..
(T) - TEPLOMĚR DTR, PRŮMĚR 60 MM, ROZSAH 0 - 200°C
(D) - DIFERENČNÍ TLAKOMĚR TYP Č.13353 PRŮMĚR 160 MM, ROZSAH 0 - 0,6 MPa

1 LUNA DUO TEC 1.50 - 5-45 kW
EL. PŘÍKON 190 W/230V
ZEMNÍ PLYN 0,45-4,9 M3/H

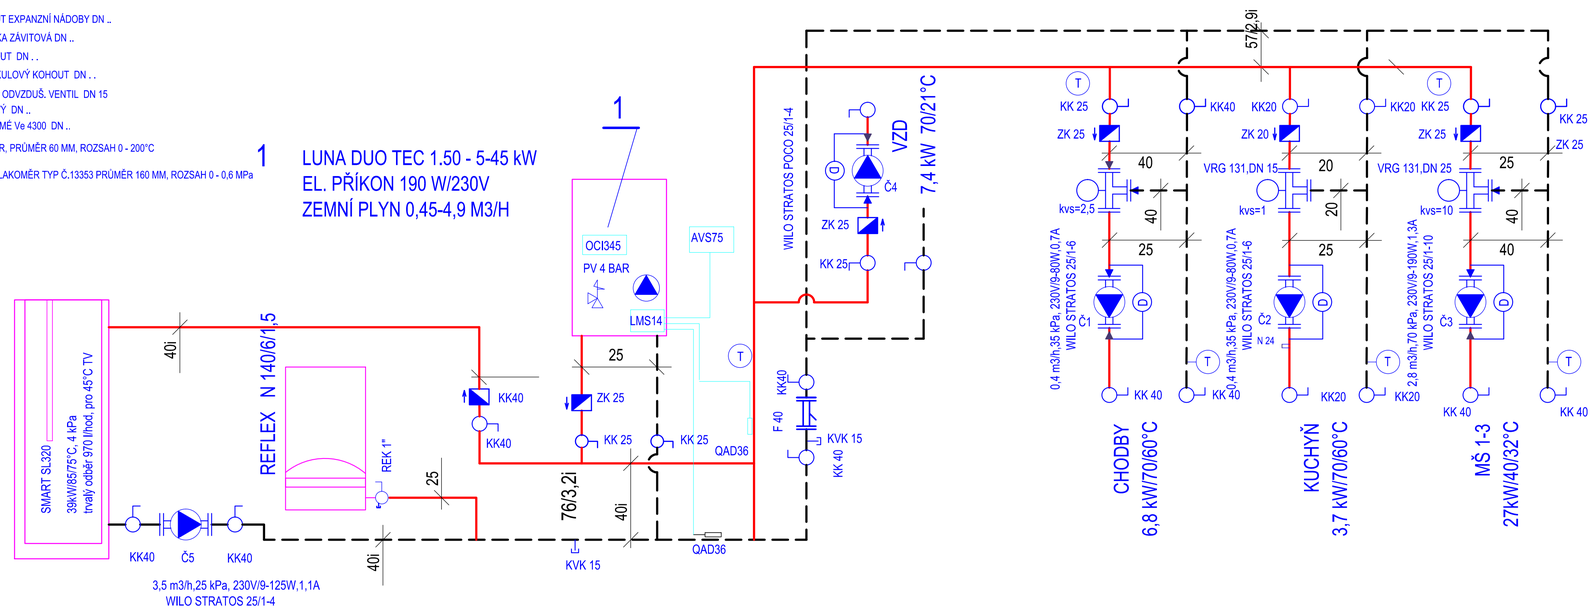

PŮDORYS 1.NADZEMNÍHO PODLAŽÍ

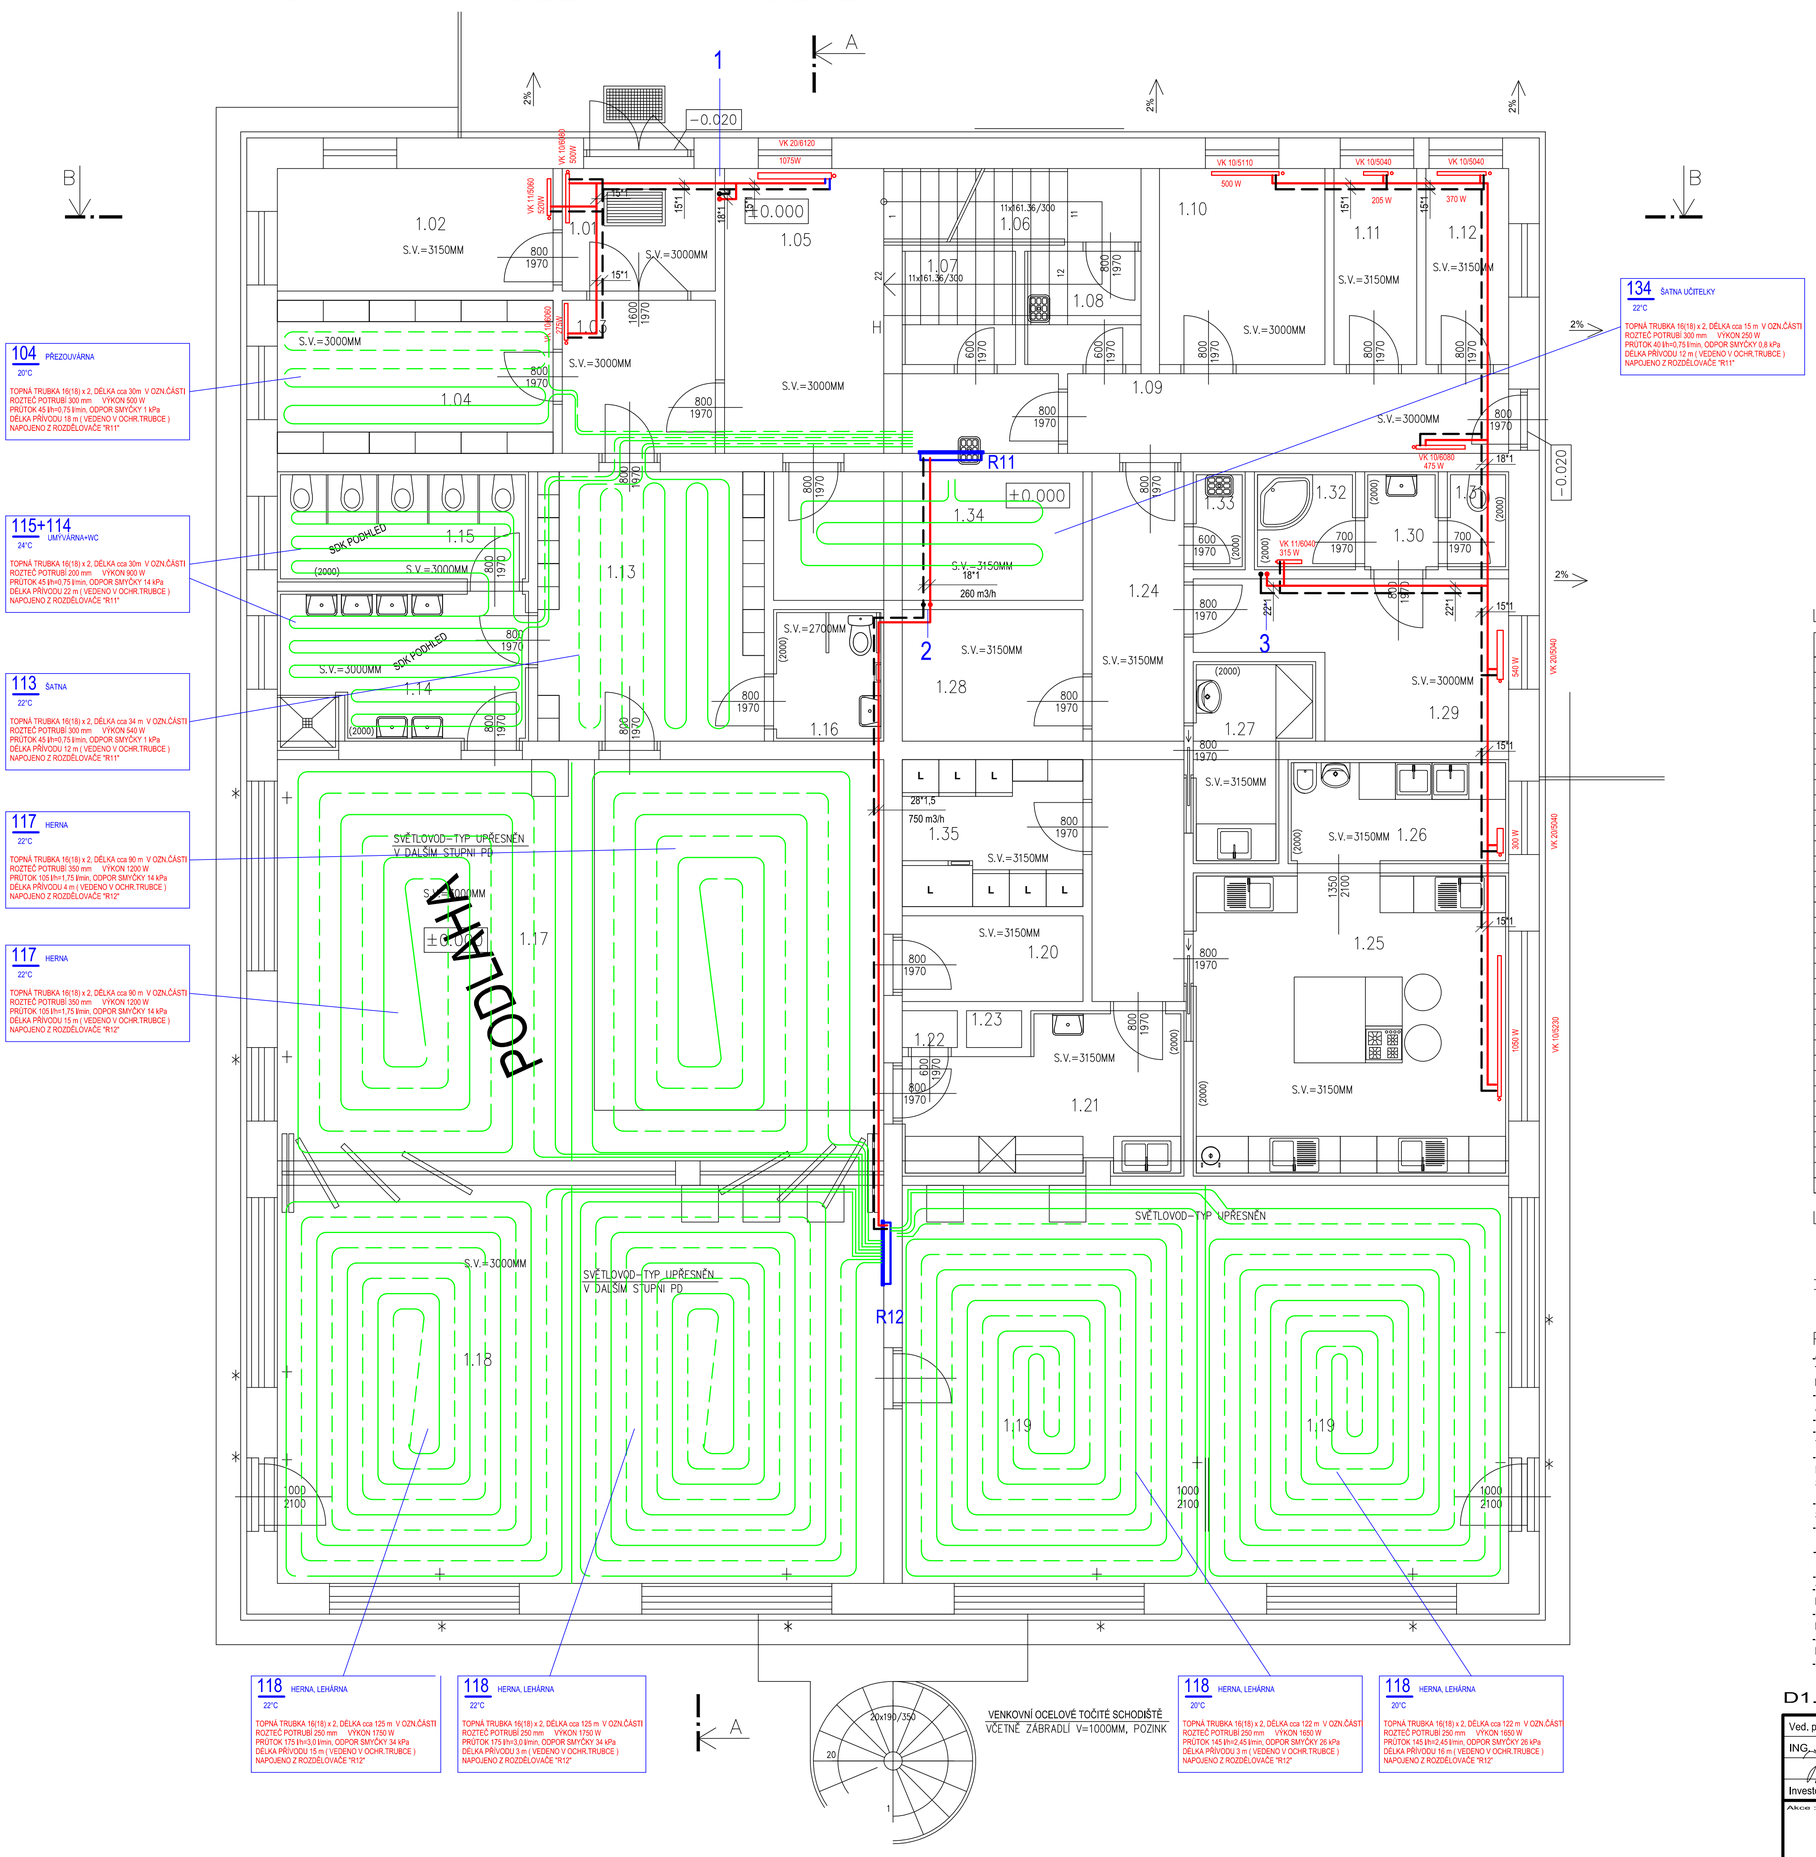

LEGENDA MÍSTNOSTÍ

OZN.	MÍSTNOST	PLOCHA	PODLAHA	OZN.	ÚPRAVA POVRCHU	POZNÁMKA
1.01	ZÁDVEŘÍ	5.00	KER.DLAŽBA		KER. SOKL V 70 MM	PROTISKLUZNÁ ÚPRAVA POVRCHU
1.02	TECHNICKÁ MÍSTNOST	9.00	KER.DLAŽBA		KER. SOKL V 70 MM	
1.03	CHODBA	6.30	KER.DLAŽBA		KER. SOKL V 70 MM	PROTISKLUZNÁ ÚPRAVA POVRCHU
1.04	PŘEZOUVÁRNA	13.20	PVC		PVC LIŠTA	
1.05	CHODBA	15.80	KER.DLAŽBA		KER. SOKL V 70 MM	
1.06	SCHODIŠTĚ DO 2.NP	10.10	KER.DLAŽBA		KER. SOKL V 70 MM	PROTISKLUZNÁ ÚPRAVA POVRCHU
1.07	ÚKLIDOVÁ MÍSTNOST	3.50	KER.DLAŽBA		KER. SOKL V 70 MM	PROTISKLUZNÁ ÚPRAVA POVRCHU
1.08	ČISTÍCÍ PROSTŘEDKY	3.50	KER.DLAŽBA		KER. SOKL V 70 MM	PROTISKLUZNÁ ÚPRAVA POVRCHU
1.09	CHODBA	9.40	KER.DLAŽBA		KER. SOKL V 70 MM	PROTISKLUZNÁ ÚPRAVA POVRCHU
1.10	KANCELÁŘ	8.70	PVC		PVC LIŠTA	
1.11	SKLAD	4.30	KER.DLAŽBA		KER. SOKL V 70 MM	
1.12	SKLAD	4.30	KER.DLAŽBA		KER. SOKL V 70 MM	
1.13	ŠATNA	16.30	PVC		PVC LIŠTA	
1.14	UMÝVÁRNA DĚTI	10.20	KER.DLAŽBA		KER.OBKLAD V 2000 MM	PROTISKLUZNÁ ÚPRAVA POVRCHU
1.15	WC-DĚTI	7.40	KER.DLAŽBA		KER.OBKLAD V 2000 MM	PROTISKLUZNÁ ÚPRAVA POVRCHU
1.16	WC INVALIDÉ	3.90	KER.DLAŽBA		KER.OBKLAD V 2000 MM	PROTISKLUZNÁ ÚPRAVA POVRCHU
1.17	HERNA-LEHÁRNA	64.90	PVC		PVC LIŠTA	
1.18	HERNA-LEHÁRNA	68.40	PVC		PVC LIŠTA	
1.19	TĚLOCVIČNA	64.40	DŘEV.VLYSY		DŘEVĚNÁ LIŠTA	PROTISKLUZNÁ ÚPRAVA POVRCHU
1.20	POMŮCKY HERNA	4.20	PVC		PVC LIŠTA	
1.21	KUCHYŇKA	10.80	KER.DLAŽBA		KER.OBKLAD V 2000 MM	PROTISKLUZNÁ ÚPRAVA POVRCHU
1.22	STROJOVNA	0.60	KER.DLAŽBA		KER. SOKL V 70 MM	
1.23	VÝTAH	0.60	BET.MAZANINA			
1.24	CHODBA	13.00	KER.DLAŽBA		KER. SOKL V 70 MM	
1.25	VARNA	25.50	KER.DLAŽBA		KER.OBKLAD V 2000 MM	PROTISKLUZNÁ ÚPRAVA POVRCHU
1.26	UMÝVÁRNA	6.40	KER.DLAŽBA		KER.OBKLAD V 2000 MM	PROTISKLUZNÁ ÚPRAVA POVRCHU
1.27	HRUBÁ PŘÍPRAVA	5.40	KER.DLAŽBA		KER.OBKLAD V 2000 MM	PROTISKLUZNÁ ÚPRAVA POVRCHU
1.28	SUCHÝ SKLAD POTRAVIN	6.40	KER.DLAŽBA		KER. SOKL V 70 MM	
1.29	ŠATNA	10.60	PVC		PVC LIŠTA	
1.30	PŘEDSÍŇ WC	2.00	KER.DLAŽBA		KER.OBKLAD V 2000 MM	PROTISKLUZNÁ ÚPRAVA POVRCHU
1.31	WC	1.60	KER.DLAŽBA		KER.OBKLAD V 2000 MM	PROTISKLUZNÁ ÚPRAVA POVRCHU
1.32	SPRCHA	2.70	KER.DLAŽBA		KER.OBKLAD V 2000 MM	PROTISKLUZNÁ ÚPRAVA POVRCHU
1.33	ÚKLIDOVÁ MÍSTNOST	1.40	KER.DLAŽBA		KER.OBKLAD V 2000 MM	PROTISKLUZNÁ ÚPRAVA POVRCHU
1.34	ŠATNA – UČITELKY	10.70	PVC		PVC LIŠTA	
1.35	SKLAD POTRAVIN	7.10	KER.DLAŽBA		KER. SOKL V 70 MM	

LEGENDA HMOT

ZAZDĚNÉ POUZDRO PRO POSUVNÉ DVEŘE, EVENTUELNĚ OBKLAD SDK DESKAMI.

POZNÁMKA

-OBJEKT BUDE ZALOŽEN NA OBVODOVÉM ZDIVU Z BROUŠENÝCH CIHEL VE VYBRANÉ TECHNOLOGII TL.ZDIVA 450MM, P10, TL.440MM, DODATEČNĚ ZAIZOLOVÁNO EXTRUDOVANÝM POLYSTYRENEM TL.50MM+MINERÁLNÍ SÍŤ+MINERÁLNÍ LEPIDLO+VENKOVNÍ FASÁDA
-VEŠKERÉ VIDITELNĚ DŘEVĚNÉ PROFILY MUSÍ BÝT TRUHLÁŘSKY OPRACOVANÉ A OPATŘENY VRCHNÍMI NÁTĚRY DLE PROJEKTOVÉ DOKUMENTACE.
-HYDROIZOLACE MUSÍ BÝT MINIMÁLNĚ VYTAŽENA 300MM NAD UT!!
-NA KONSTRUKCI DŘEVĚNÝCH VAZNÍKŮ BUDOU PŘIPEVNĚNY JEDNOSTRANNĚ DŘEVĚNÉ PROFILY TL.25MM Z DŮVODY VĚTŠÍ TL.IZOLACE NEŽ DOLNÍ PÁSNICE (KAŽDÁ PÁSNICE)
-PŘED POLOŽENÍM DŘEVĚNÝCH VAZNÍKŮ MUSÍ BÝT VÝŠKOVĚ PROMĚŘENY STÁVAJÍCÍ ŽELEZOBETONOVÉ KONSTRUKCE, POPŘÍPADĚ VYPODLOŽENY (NUTNO UPŘESNIT PŘI REALIZACI S OHLEDEM NA SKUTEČNĚ PROBÍHAJÍCÍ KONSTRUKCE)
-DO VLHKÝCH A MOKRÝCH PROVOZŮ BUDOU POUŽITY SÁDROKARTONOVÉ DESKY S ODOLNOSTÍ PROTI VLHKU
-NA VYTYPOVANÝCH MÍSTECH BUDOU PODHLEDY BUDOU ZHOTOVENY ZE SÁDROKARTONOVÝCH DESEK TL12.5MM
-SPOJE SÁDROKARTONOVÝCH DESEK BUDOU PŘEBANDÁŽOVÁNY A PŘETMELENY PRUŽNÝM TMELEM A OPATŘENY VRCHNÍM NÁTĚREM SE ZRNITOSTÍ OMÍTKY ZDIVA
-VŠECHNY HLOUBKY JSOU VZTAŽENY K +0,000
-VEŠKERÉ PRÁCE PROVÁDĚT DLE PLATNÝCH NOREM A TECHNOLOGICKÝCH PRAVIDEL S OHLEDEM NA DODRŽOVÁNÍ ZÁKONA Č.309/2007 Sb. A NV Č.591/2006 Sb. A NV Č.362/2005 Sb
-POKUD DOJDE PŘI PROVÁDĚNÍ K NEJASNOSTEM, ČI NEPŘEDVÍDATELNÝM OKOLNOSTEM JE NUTNÉ PŘIZVAT PROJEKTANTA K UPŘESNĚNÍ POSTUPU PRACÍ
-STAVEBNÍ ÚPRAVY PROVÁDĚT A KOORDINOVAT DLE ROZVODŮ JEDNOTLIVÝCH PROFESÍ S UPŘESNĚNÍM PŘI REALIZACI
-POZNÁMKY PLATÍ PRO VŠECHNY VÝKRESY

D1.4B ÚSTŘEDNÍ VYTÁPĚNÍ

Ved. projektant	Zod. projektant	Vypracoval	Kreslil	Kontroloval
ING. JÁNSKÝ	ING. JÁNSKÝ	JÁNSKÝ	JÁNSKÝ	ING. JÁNSKÝ

PROFat JIHLAVA spol. s r.o.
Jana Masaryka 16
586 01 JIHLAVA
tel./fax. : 567 309 241
telefon : 567 303 306
e-mail : profat@profat.ji.cz

Investor :	MĚSTO HOSTIVICE, HUSOVO NÁMĚSTÍ 13, 253 80 HOSTIVICE
Akce :	NOVOSTAVBA 2.AREÁLU MATEŘSKÉ ŠKOLY V HOSTIVICÍCH
Název výkresu :	PŮDORYS 1.NP, SCHEMA
Formát :	12 x A4
Datum :	09. 2015
Stupeň :	P
Zakázkové číslo :	61-15-P
Měřítko :	1:50/BEZ/
Číslo výkresu :	D1.4B-01