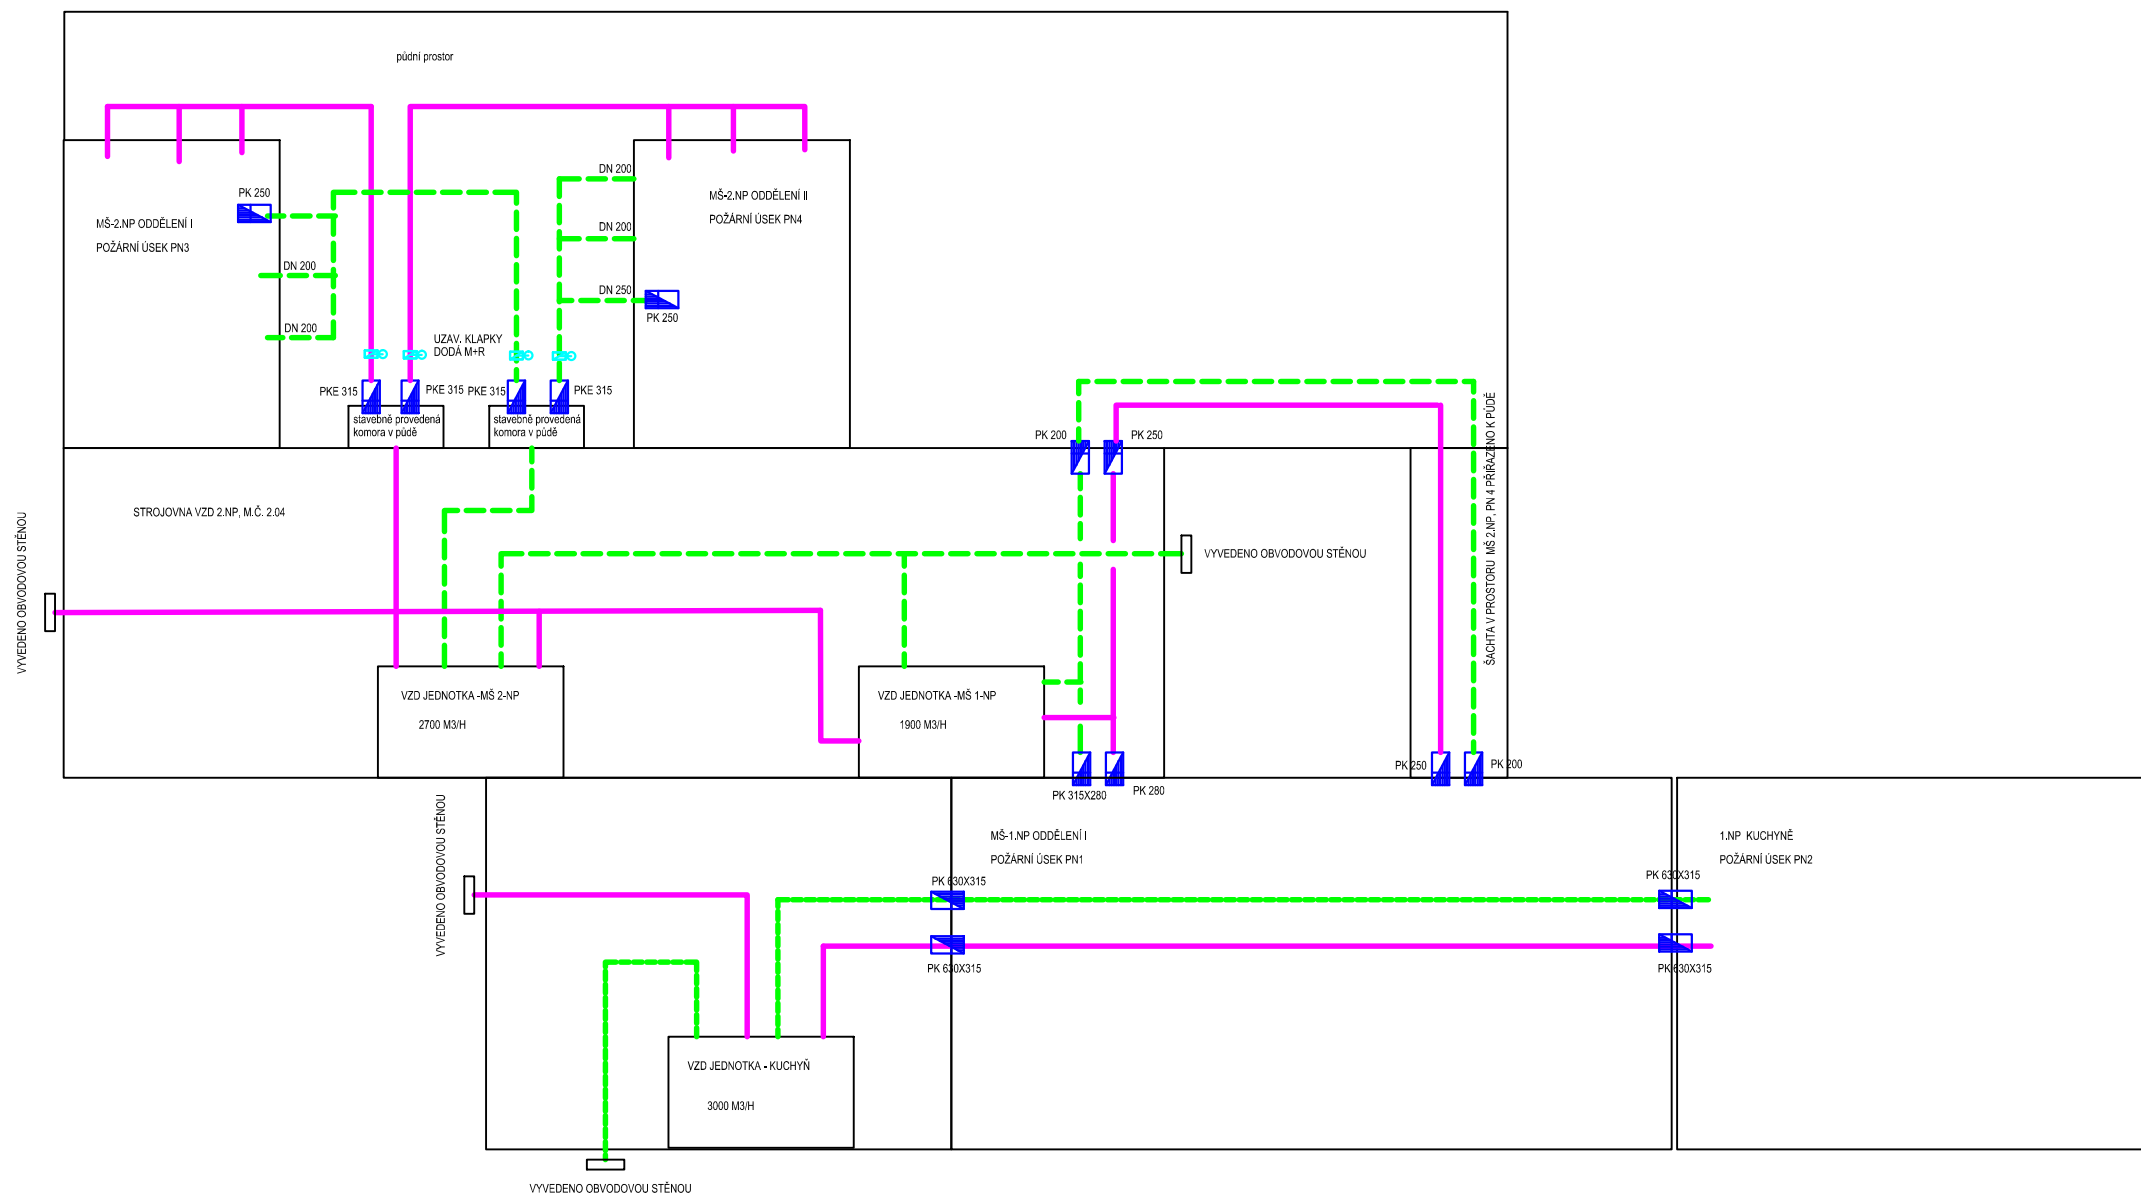


### D1. 4B ÚSTŘEDNÍ VYTÁPĚNÍ

|                                                                                            |                                                     |            |          |             |   |                            |
|--------------------------------------------------------------------------------------------|-----------------------------------------------------|------------|----------|-------------|---|----------------------------|
| Ved. projektant                                                                            | Zod. projektant                                     | Vypracoval | Kreslil  | Kontroloval | <div>PROFATJIHLAVA<br/>spol. s r.o.</div> <div>Jana Masaryka 16<br/>586 01 JIHLAVA<br/>tel./fax. : 567 309 241<br/>telefon : 567 303 306<br/>e-mail : profat@profat.ji.cz</div> |                            |
| ING. JÁNSKÝ                                                                                | ING. JÁNSKÝ                                         |            | HP 750 C | ING. JÁNSKÝ |   |                            |
|                                                                                            |                                                     |            |          |             |   |                            |
| Investor :                                                                                 | OBEC HOSTIVICE, HUSOVO NÁMĚSTÍ 13, 253 00 HOSTIVICE |            |          |             | Formát :   | 2 A4                       |
| Akce :<br><br>NOVOSTAVBA 2. AREÁLU MATEŘSKÉ ŠKOLY<br>V HOSTIVICÍCH<br>SO 01 MATEŘSKÁ ŠKOLA |                                                     |            |          |             | Datum :   | 09.2015                    |
|                                                                                            |                                                     |            |          |             | Stupeň :   | RP                         |
|                                                                                            |                                                     |            |          |             | Zakázkové číslo :   | 61-15-P                    |
| Název výkresu :<br><br>SCHEM VZD+POŽÁRNÍ KLAPKY                                            |                                                     |            |          |             | Měřítka :<br>BEZ   | Číslo výkresu :<br>D14B-06 |